



STÁVAJÍCÍ STAV - BOURÁNÍ

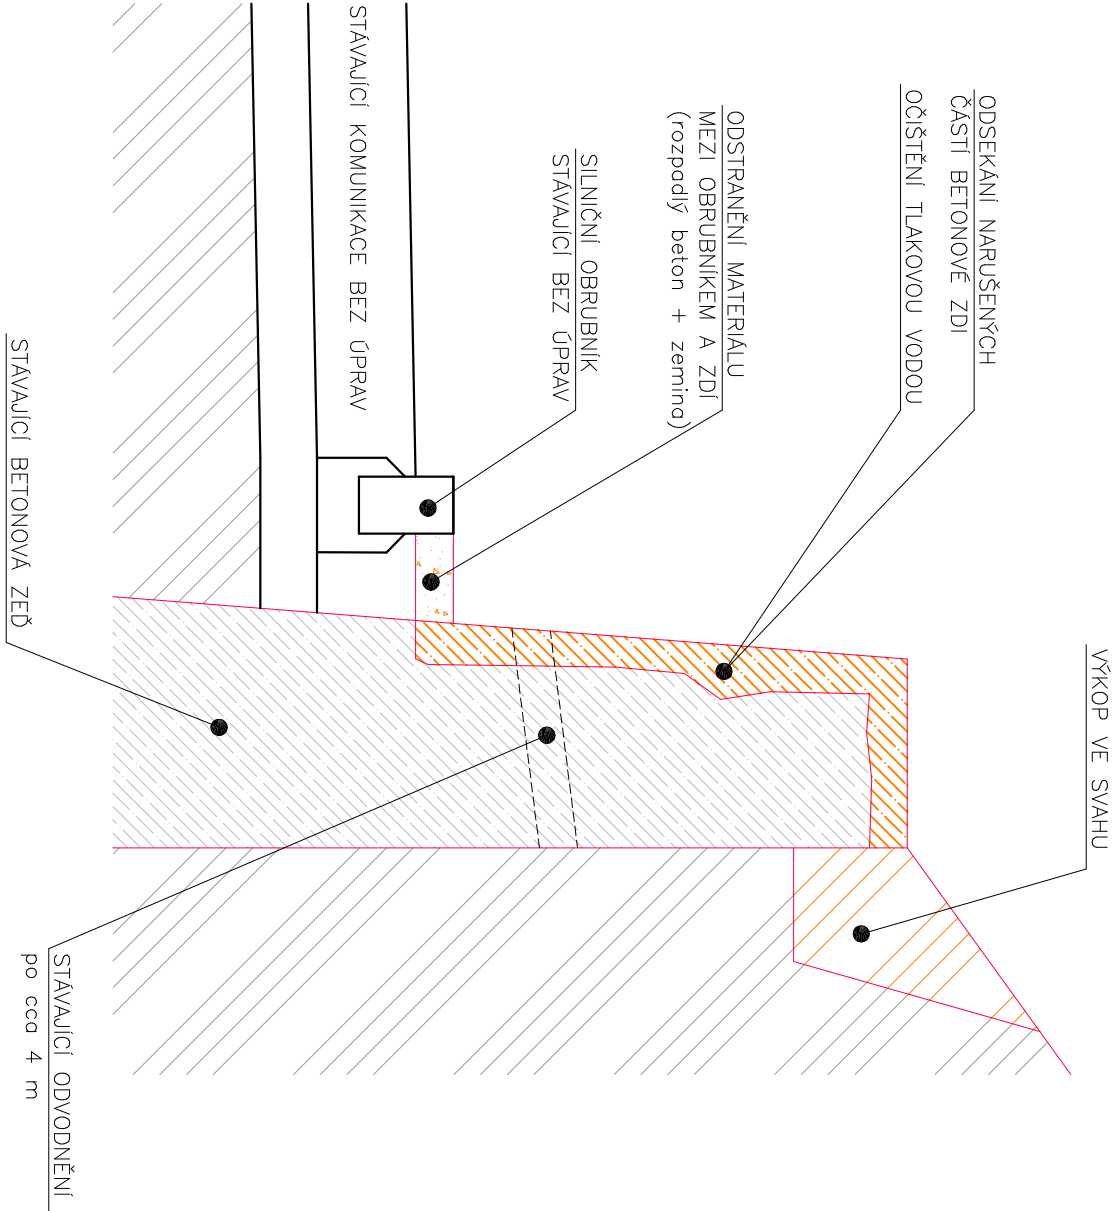


NOVÝ STAV

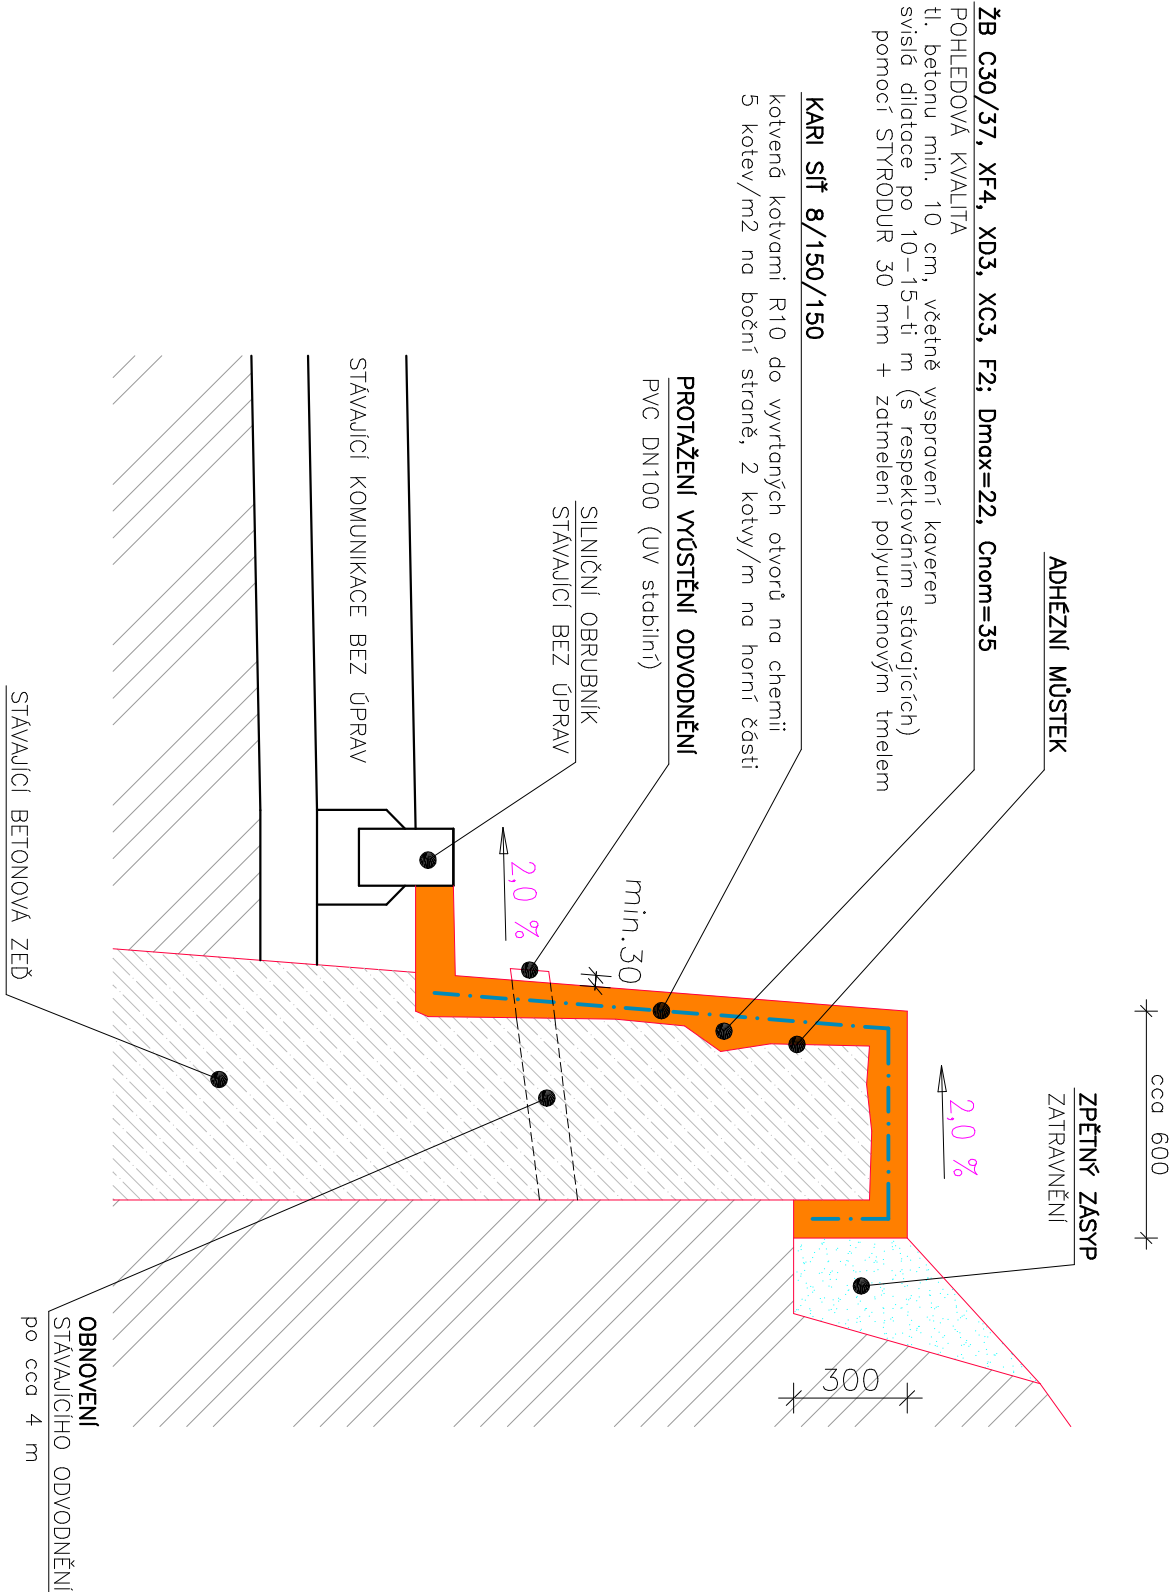

SCHEMA VÝZTUŽE

DETAIL HORNÍ ŘÍMSY

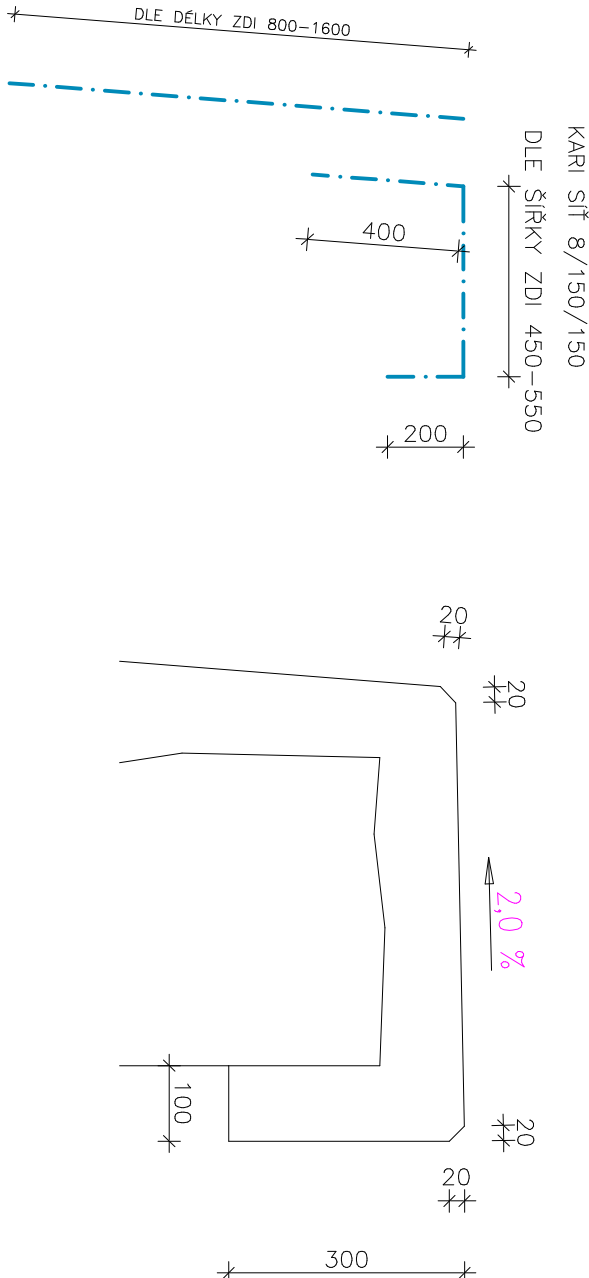

OCEL R 10S05
KRYTÍ VÝZTUŽE MIN. 40 mm

ZODPOVĚDNÝ PROJEKTANT Ing. Jan ČERVINKA		ENVIGEST s.r.o. Masoňova 305 592 31 Nové Město na Moravě IČ 46446862 envigest@envigest.cz	
VYPRACOVAL Ing. Jan ČERVINKA			
INVESTOR Krajské správa a údržba silnic Vysočiny, příspěvková organizace Kosovská 16, 586 01 Jihlava, IČ 00090450			
MÍSTO STAVBY KÚ Nové Město na Moravě, parcela číslo 3924/1			
AKCE II/360 NOVÉ MĚSTO NA MORAVĚ OPĚRNÁ ZED'		FORMÁT: A3+	
		DATA: 05/2025	
		STUPĚŇ: DPS	
		ČÍSLO ZAKÁZKY:	
OBSAH TYPICKÉ PŘÍČNÉ ŘEZY		MĚŘÍTKO: 1:20	ČÍSLO VÝKRESU: 05

Jednotlivé listy a rozvržení listů tohoto materiálu a jeho části a nakládání s ním pro jasný účel, než bylo určeno, je zajištěno a podléhá automatickému zrušení. Všechno právo vyhrazeno.