



SITUACE PŘÍPRAVY ÚZEMÍ
M: 1:250

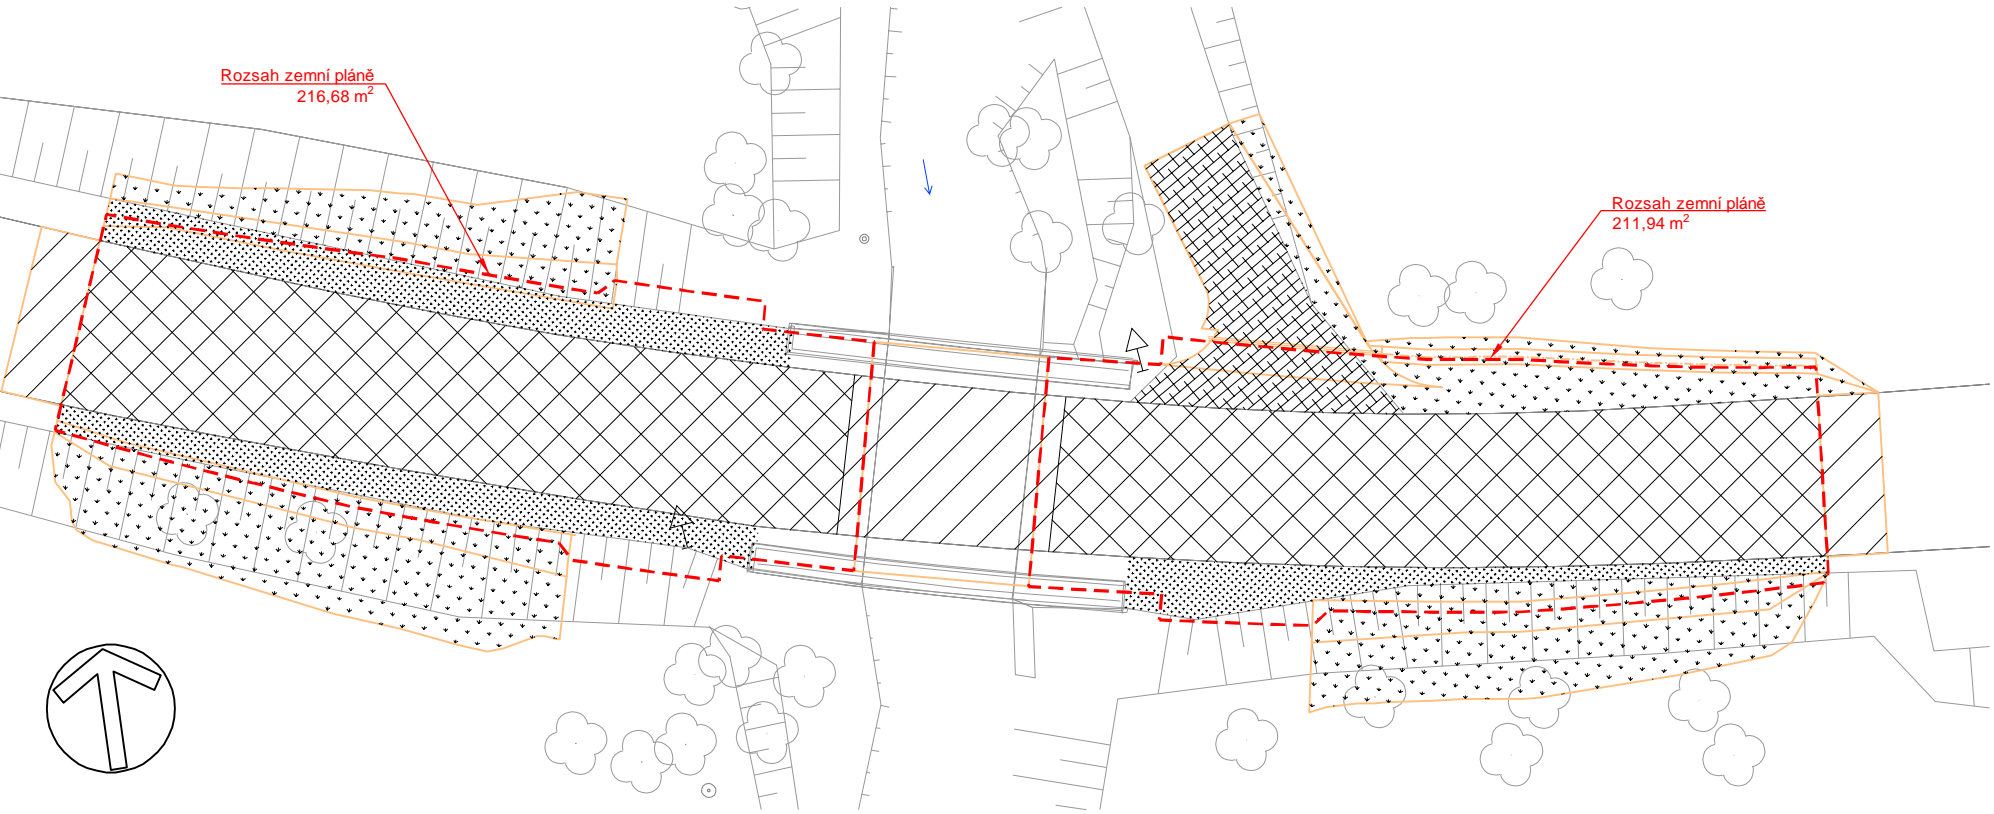

LEGENDA

- FRÉZOVÁNÍ ASFALTOVÉHO POVRCHU; tl. 10 cm
PLOCHA: 325,69 m²
- ODSTRANĚNÍ KONSTRUKCE VOZOVKY; tl. 35 cm
PLOCHA: 267,32 m²
- ROZSAH ZEMNÍ PLÁŇE
PLOCHA: 428,62 m²
- ODSTRANĚNÍ POVRCHU SJEZDU - DRN SE ŠTĚRKEM; tl. 20 cm
PLOCHA: 37,91 m²
- NEZPEVNĚNÁ KRAJNICE - DRN SE ŠTĚRKEM; tl. 15 cm
PLOCHA: 77,03 m²
- SKRÝVKA HUMOZNÍ VRSTVY; tl. 15 cm
PLOCHA: 196,69 m²
- HRANY NÁVRHU SO 101
- STÁVAJÍCÍ STAV

SITUACE VÝKOPŮ
M: 1:250

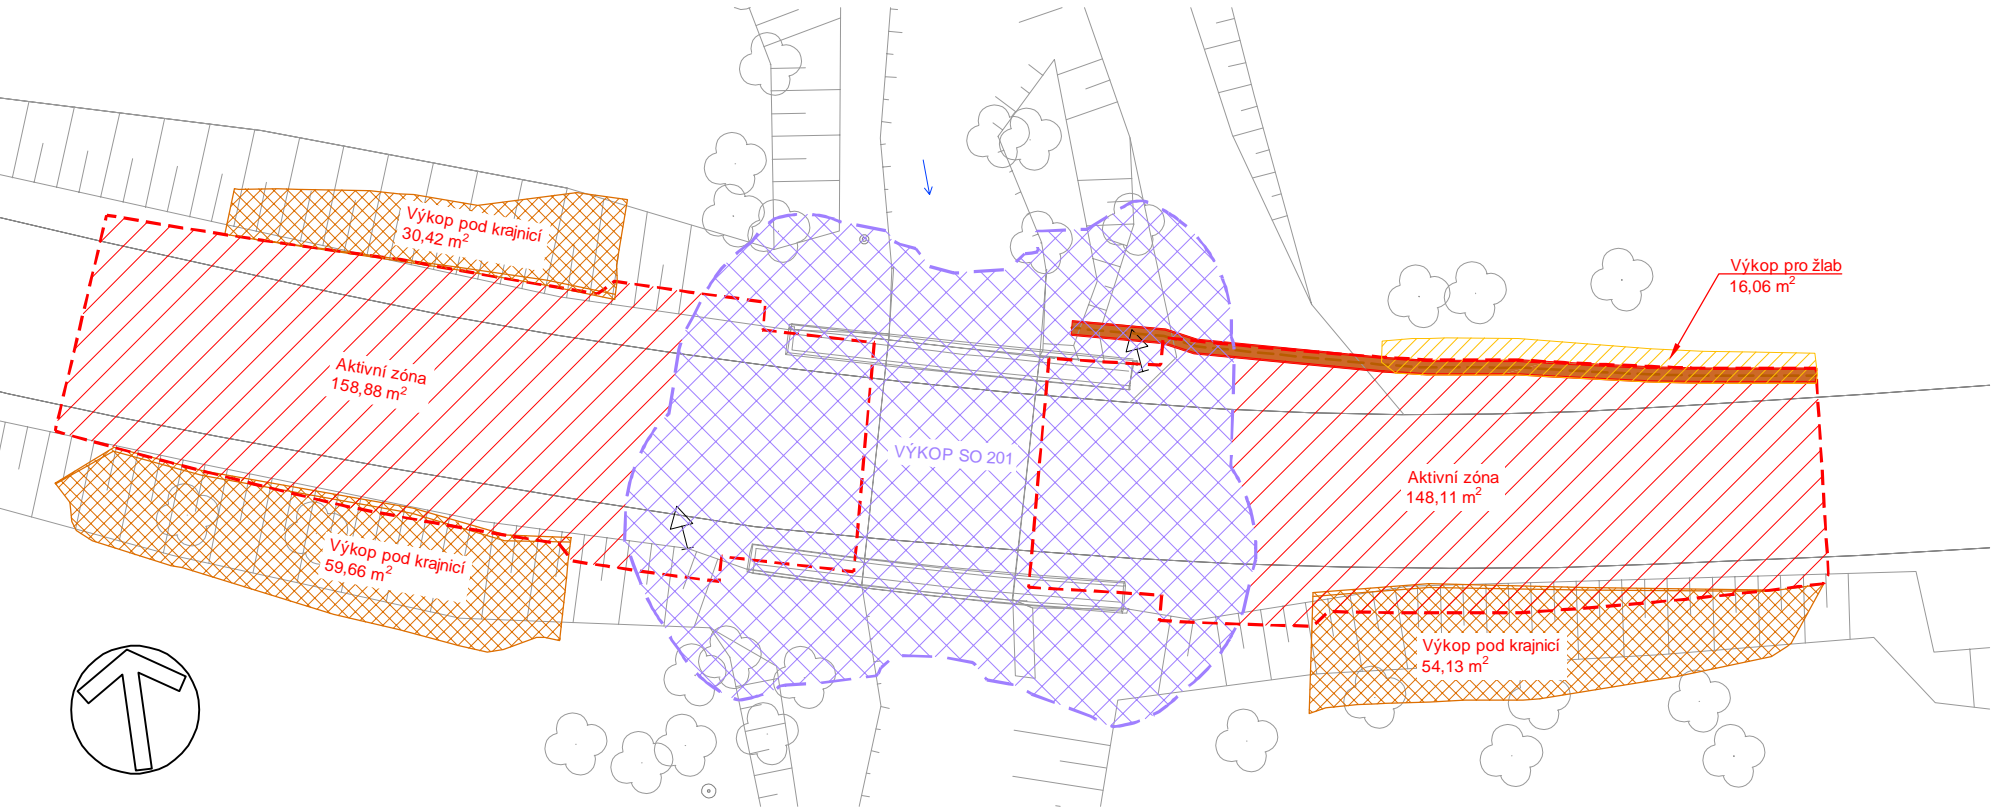

LEGENDA

- SO 101 - VÝKOPY POD KRAJNICÍ
PLOCHA: 16,06 m²
- SO 101 - VÝKOPY PRO SANACI AKTIVNÍ ZÓNY
PLOCHA: 306,99 m²; tl. 35 cm
- SO 201 - VÝKOPY
- VÝKOP PRO ŽLAB
PLOCHA: 16,06 m²; tl. 25 cm
- VÝKOP TRATIVOD
DĚLKA: 24,7 m; pl./bm: 0,23 m²/bm
- ROZSAH ZEMNÍ PLÁŇE
PLOCHA: 428,62 m²


POZNÁMKY:

- VÝKRES BYL ZPRACOVÁN NA ZÁKLADĚ GEODETICKÉHO ZAMĚŘENÍ - ING. MLEJNECKÝ 03/2018

Souřadnicový systém: S - JTSK
Výškový systém: Bpv

STAVBA:
III/11271 Meziříčko - most ev.č. 11271-2

OBJEDNATEL:
Krajská správa a údržba silnic Vysočiny, p.o.
Kosovská 1122/16
586 01 Jihlava

 DIPONT s.r.o. projektová a inženýrská činnost Klíšská 1432/18, 400 01 Ústí nad Labem E: dipont@dipont.cz T: 00420 475 201 724			Zakázka: D22016	Datum: 11/2023
ODP. PROJEKTANT SO ING. JAN ROŠÍK	VYPRACOVAL ING. JAN ROŠÍK	TECHNICKÁ KONTROLA ING. PETR NOVÁK	Účel PD: Měřítka: Formát:	PDPS 1:250 3xA4
OBJEKT: SO 101 - Úprava komunikace III/11271			Část: D.1.2	Paré:
PŘÍLOHA: SITUACE PŘÍPRAVY ÚZEMÍ A VÝKOPŮ			Příloha: 02	