


SITUACE VYTYČENÍ  
M: 1:250

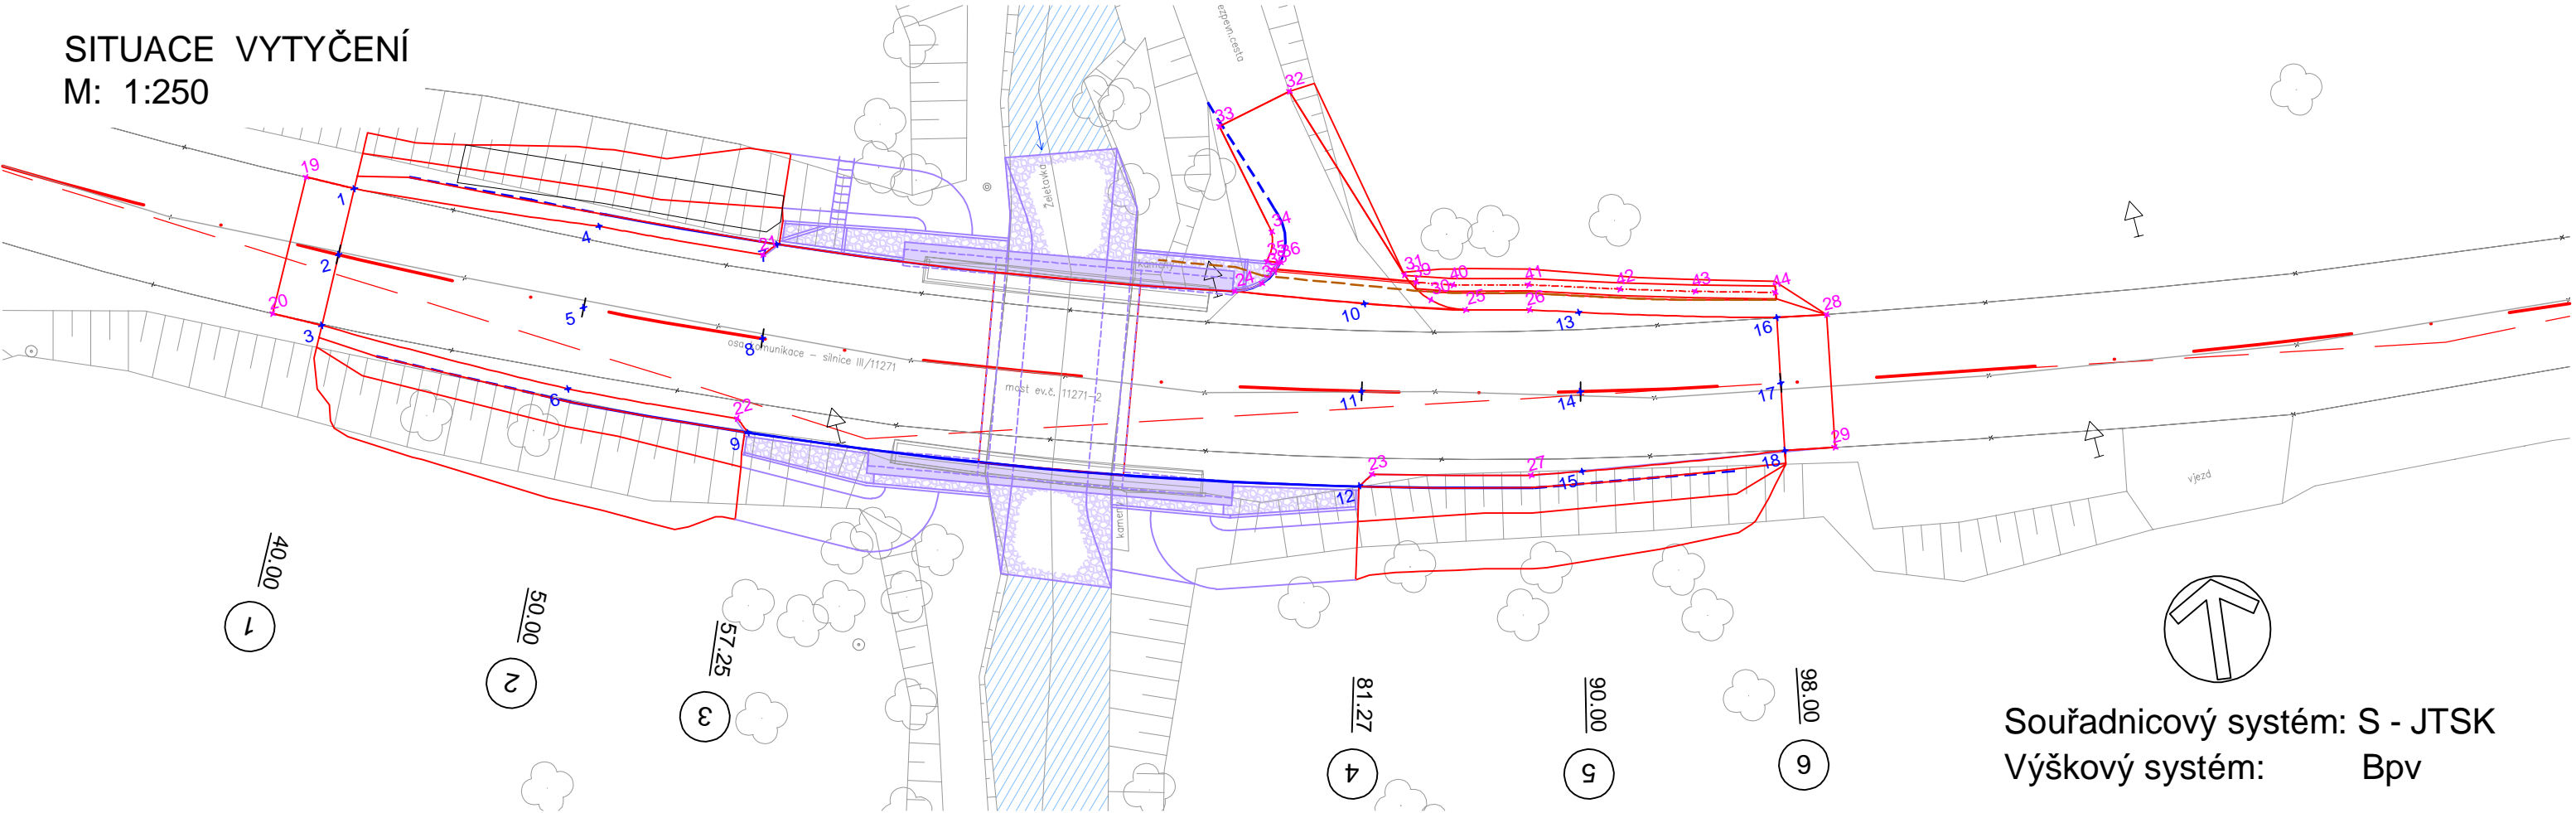

Souřadnicový systém: S - JTSK  
Výškový systém: Bpv

Body v řezech

název	Souřadnice X	Souřadnice Y	Výška Z
1	-668966.6800	-1162251.6164	520.1057
2	-668967.9544	-1162253.9969	520.2266
3	-668969.3230	-1162256.5535	520.3565
4	-668957.6134	-1162255.5541	519.8963
5	-668959.0415	-1162258.5293	520.0943
6	-668960.4693	-1162261.5041	520.2923
7	-668950.9346	-1162258.0565	519.7636
8	-668952.4479	-1162261.5429	519.9932
9	-668953.9577	-1162265.0275	520.2208
10	-668928.8600	-1162266.3228	519.4953
11	-668929.8641	-1162269.6758	519.7056
12	-668930.9110	-1162273.2924	519.9314
13	-668920.6877	-1162268.8329	519.5270
14	-668921.4250	-1162271.9077	519.6632
15	-668922.1665	-1162275.0001	519.8001
16	-668913.0980	-1162271.0491	519.5821
17	-668913.6085	-1162273.6086	519.6600
18	-668914.1367	-1162276.2565	519.7010

Doplňující body

název	Souřadnice X	Souřadnice Y
19	-668968.4283	-1162250.6870
20	-668971.1018	-1162255.5926
21	-668951.5843	-1162258.3196
22	-668954.2284	-1162264.3668
23	-668930.3123	-1162272.9809
24	-668933.7438	-1162264.5266
25	-668925.0257	-1162267.5941
26	-668922.5638	-1162268.2304
27	-668924.1709	-1162274.6317
28	-668911.1366	-1162271.4403
29	-668912.1753	-1162276.6477
30	-668926.2742	-1162266.8533
31	-668927.0300	-1162265.6137
32	-668929.6068	-1162257.3751
33	-668932.6684	-1162258.0094
34	-668931.7146	-1162262.6137
35	-668932.2029	-1162263.6981
36	-668931.6887	-1162263.8836
37	-668932.6236	-1162264.5012
38	-668932.0839	-1162264.0760
39	-668926.6584	-1162266.0298
40	-668925.2622	-1162266.4994
41	-668922.3525	-1162267.2562
42	-668918.8719	-1162268.3542
43	-668915.9827	-1162269.2115
44	-668912.9014	-1162270.0638

LEGENDA ČAR

- NÁVRH NOVÉHO STAVU - SO 101
- NÁVRH NOVÉHO STAVU - SO 201
- SVODIDLO
- TRATIVOD
- STÁVAJÍCÍ STAV / ZAMĚŘENÍ

POZNÁMKY:

- VÝKRES BYL ZPRACOVÁN NA ZÁKLADĚ GEODETICKÉHO ZAMĚŘENÍ - ING. MLEJNECKÝ 03/2018

STAVBA:

III/11271 Meziříčko - most ev.č. 11271-2

OBJEDNATEL:

Krajská správa  
a údržba silnic Vysočiny

Krajská správa a údržba  
silnic Vysočiny, p.o.  
Kosovská 1122/16  
586 01 Jihlava

dipont

DIPONT s.r.o., projektová a inženýrská činnost  
Klíšská 1432/18, 400 01 Ústí nad Labem  
E: dipont@dipont.cz T: 00420 475 201 724

Zakázka:

D22016

Datum:

11/2023

ODP. PROJEKTANT SO

VYPRACOVAL

TECHNICKÁ KONTROLA

Účel PD:

PDPS

ING. JAN ROSÍK

ING. JAN ROSÍK

ING. PETR NOVÁK

Měřitko:

1:250

Formát:

3xA4

OBJEKT:

SO 101 - Úprava komunikace III/11271

Část:

D.1.2

Paré:

PŘÍLOHA:

SITUACE VYTYČENÍ

Příloha:

07