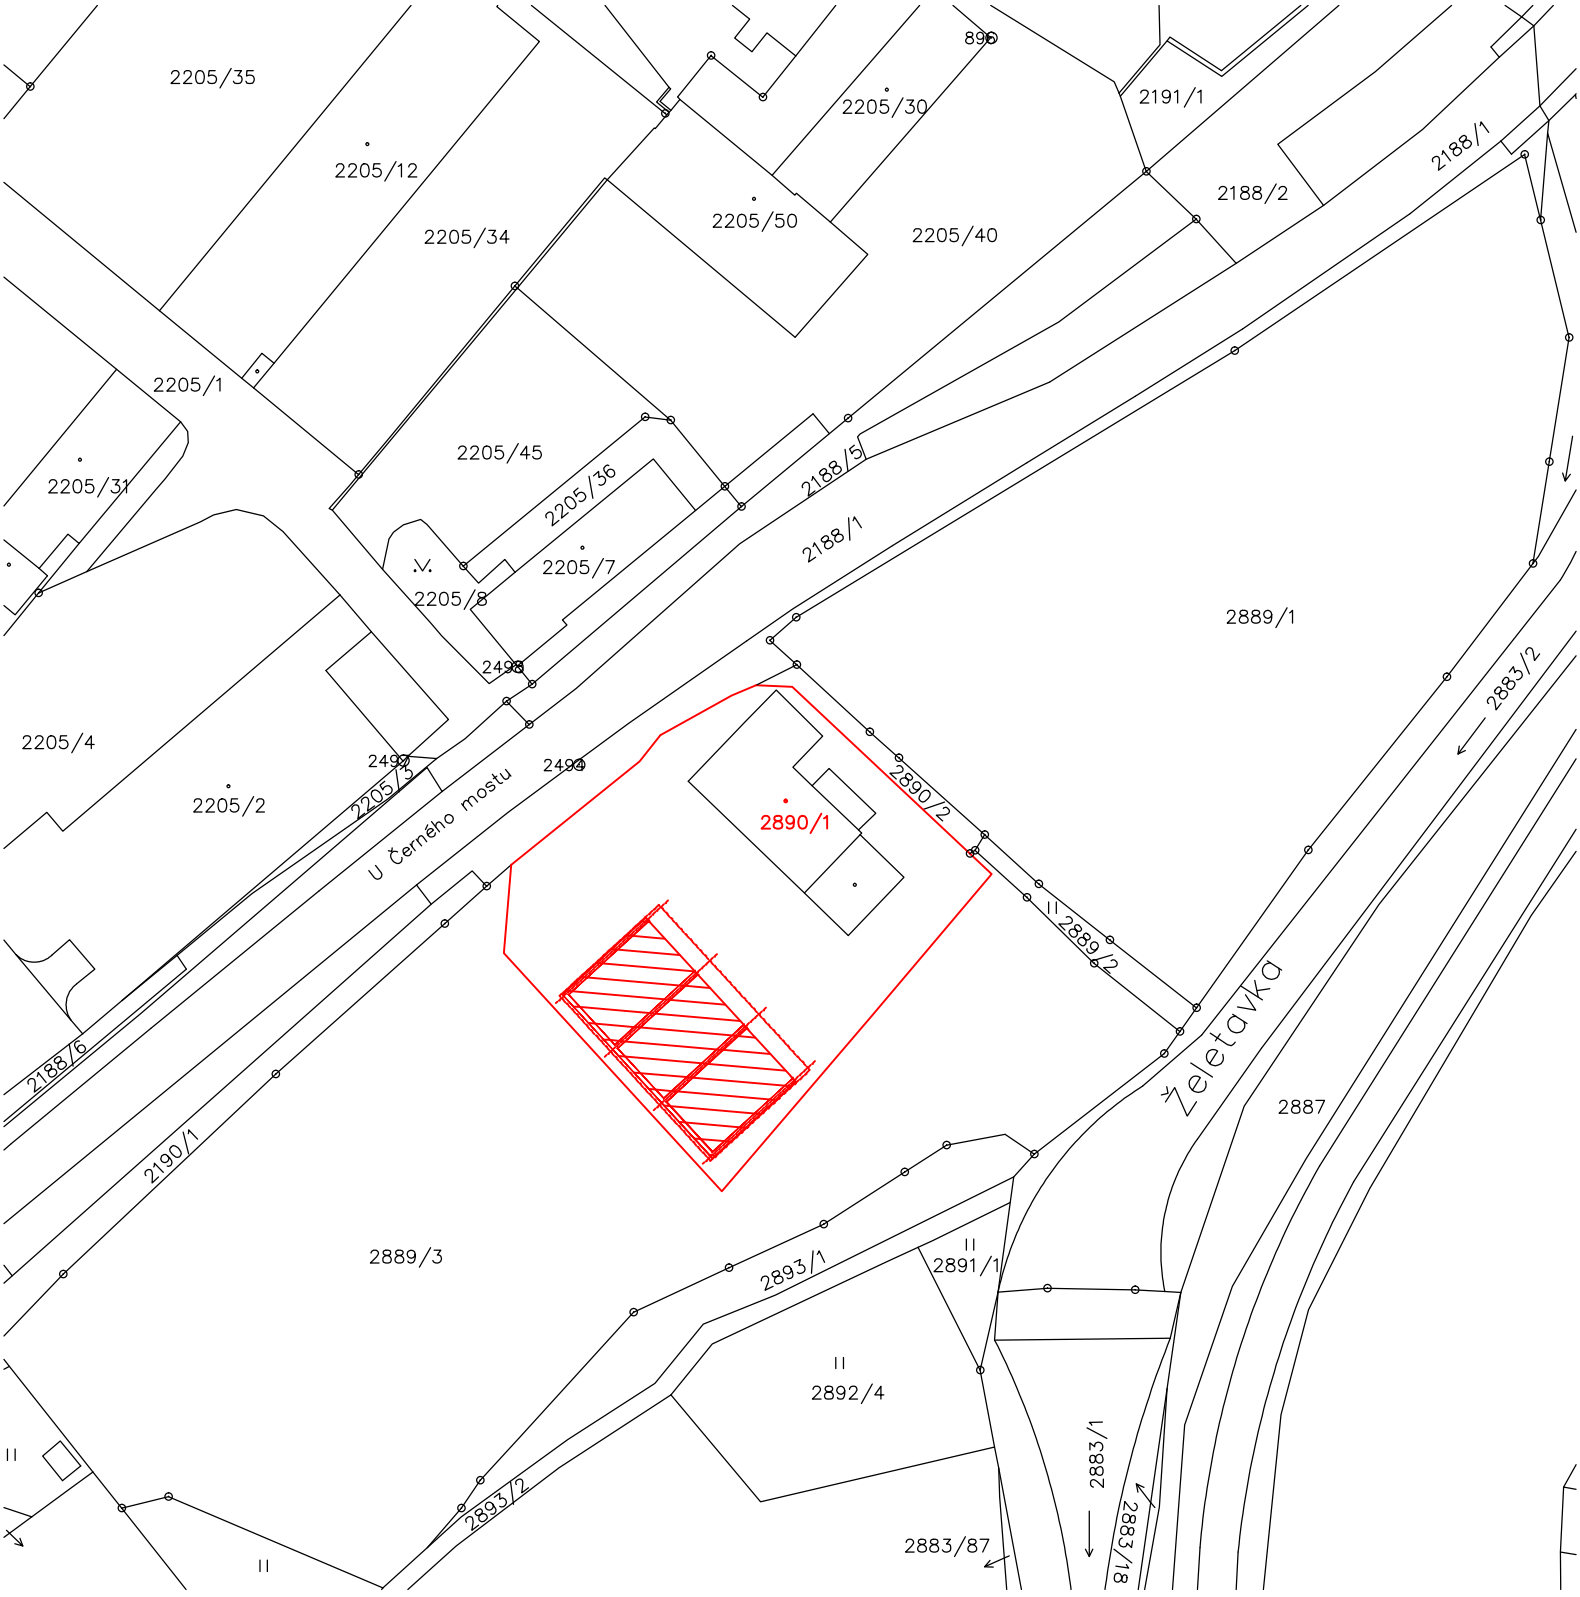

NOVOSTAVBA OBJEKTU NA INERTNÍ POSYP

±0.000=1.NADZEMNÍ PODLAŽÍ

Paré číslo:

Vypracoval			Zodpovědný projektant	
ING. JOSEF SLABÝ			ING. JOSEF SLABÝ	
Investor:	KSÚSV, příspěvková organizace se sídlem KOSOVSKÁ 1122/16, 586 01 JIHLAVA			
Stavba: Akce:	ZASTŘEŠENÍ SKLÁDKY INERTNÍHO POSYPU STŘEDISKA JEMNICE			
Objekt: Soubor:	DOKUMENTACE PRO PROVÁDĚNÍ STAVBY			
Část,profese	C.SITUAČNÍ VÝKRESY			
Obsah:	Zákres do katastrální mapy			

Projektant:
ING.JOSEF SLABÝ
ARNOLEC 30
588 27 JAMNÉ U JIH.

Zakázka čís.	50/09/2020
Datum	09/2020
Stupeň	PDPS
Formát	1A4
Měřítko	1:1000
Příloha číslo	C.4