


KATASTRÁLNÍ SITUAČNÍ VÝKRES 1:200

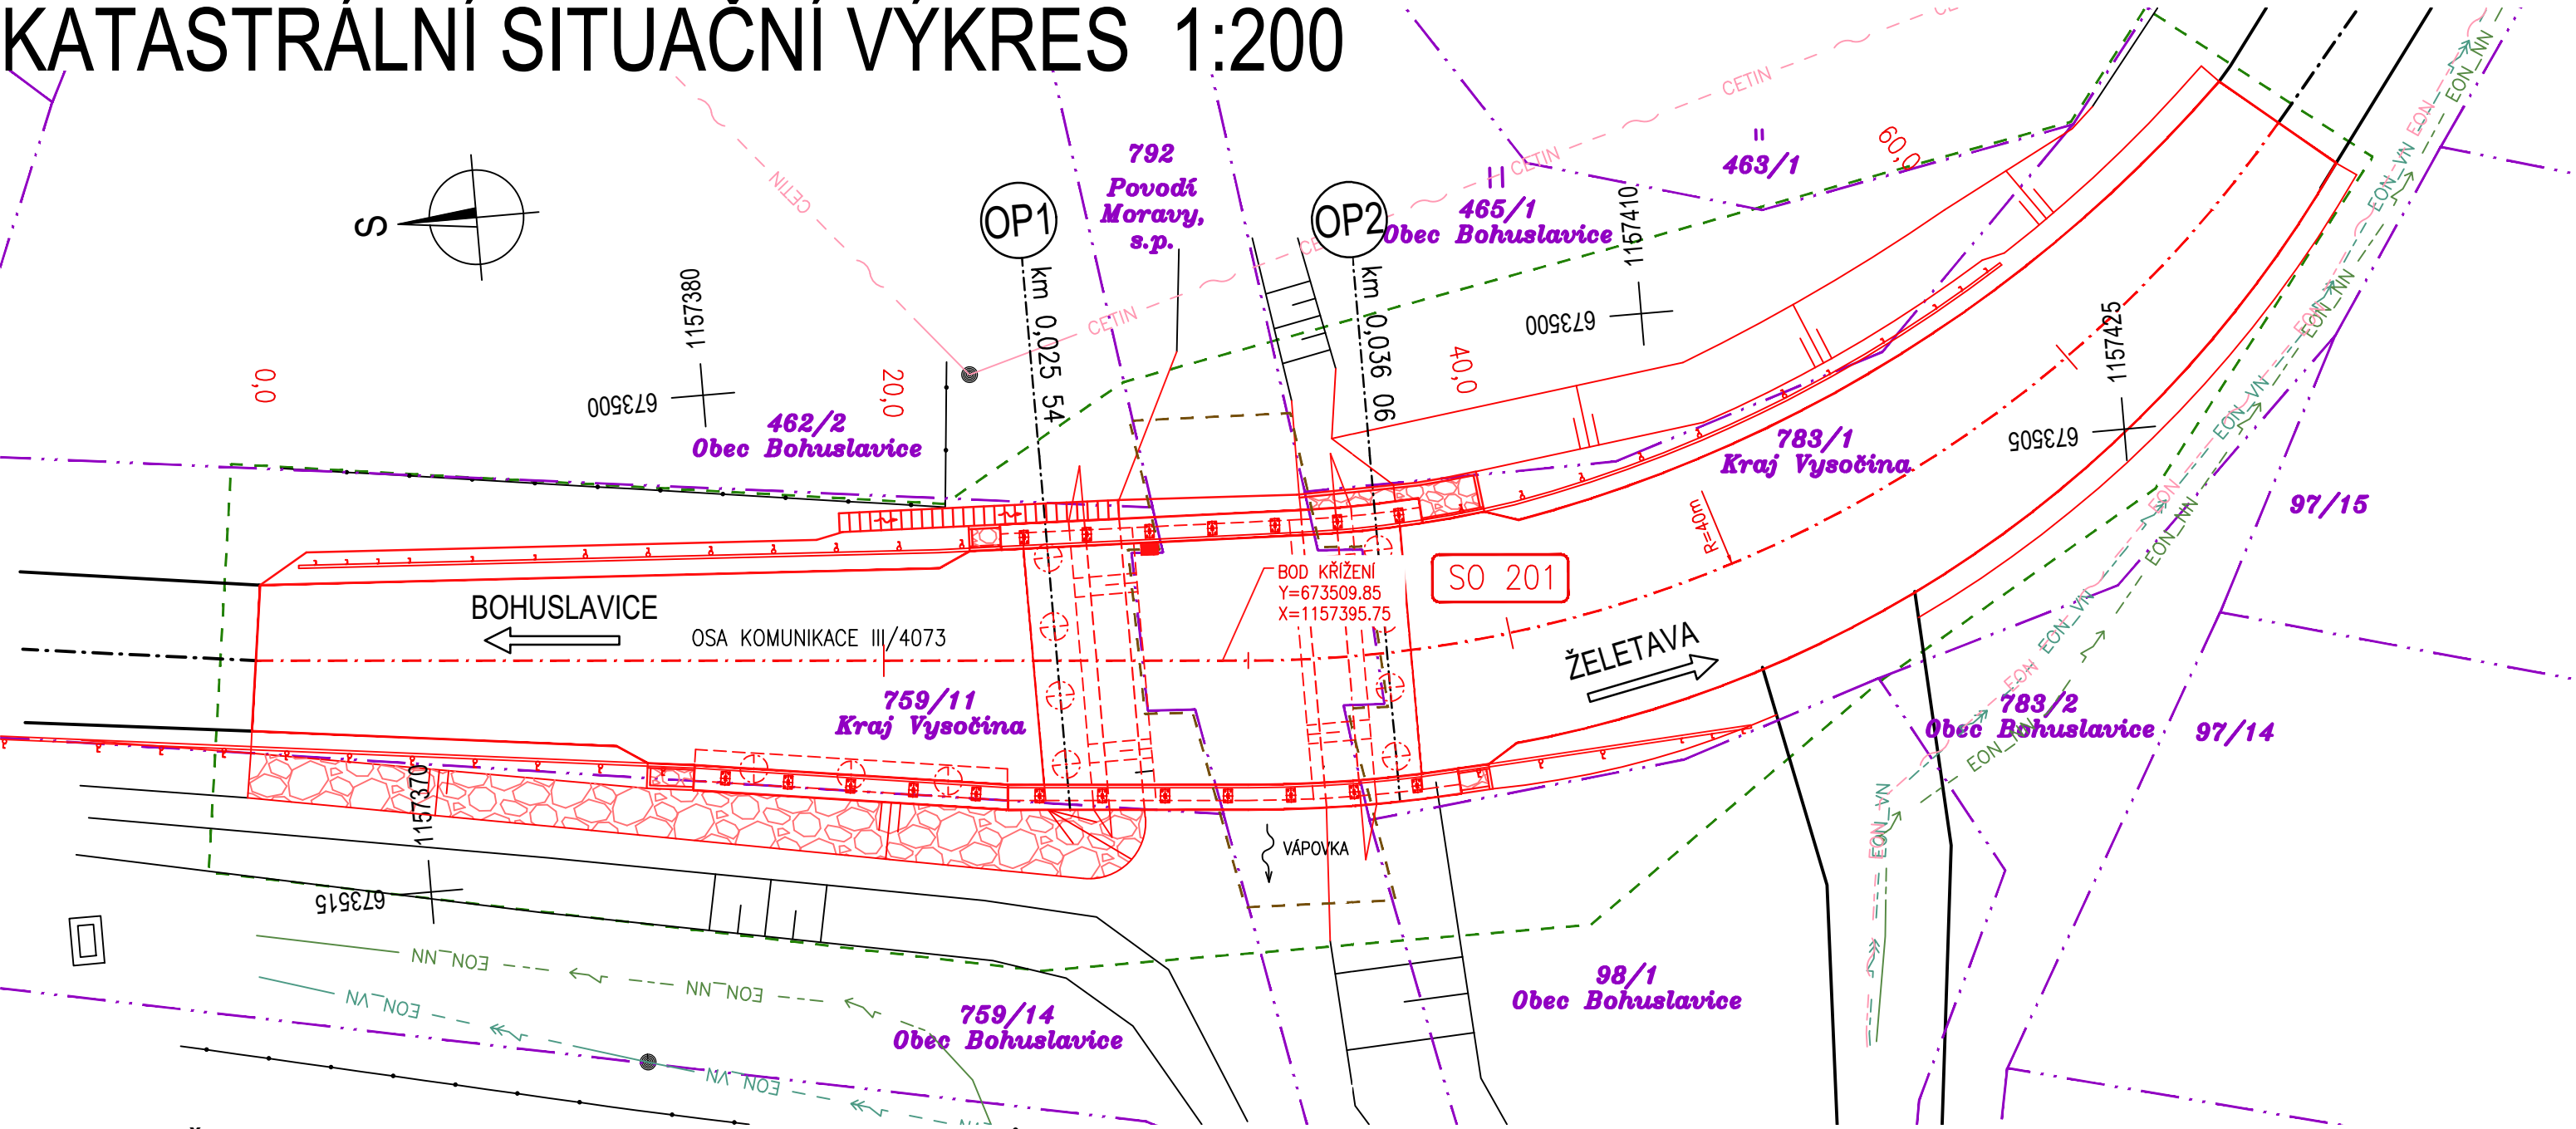

LEGENDA ČAR

DOČASNÝ ZÁBOR DO 1 ROKU

DOČASNÝ ZÁBOR DO 1 ROKU

VEDENÝ PO HRANICI POZEMKŮ

DOČASNÝ ZÁBOR NAD 1 ROK

DOČASNÝ ZÁBOR NAD 1 ROK

VEDENÝ PO HRANICI POZEMKŮ

TRVALÝ ZÁBOR

TRVALÝ ZÁBOR VEDENÝ

PO HRANICI POZEMKU

HRANICE POZEMKŮ KN

HRANICE KATASTRÁLNÍCH ÚZEMÍ

STÁVAJÍCÍ HRANY, STÁVAJÍCÍ KONSTRUKCE

NOVÉ KONSTRUKCE

KÁCENÍ STROMU

OCHRANA STROMU BEDNĚNÍM

LEGENDA OBJEKTŮ

SO 182 – DOPRAVNĚ INŽENÝRSKÁ OPATŘENÍ

SO 201 – MOST EV.Č. 4073–1

LEGENDA SÍTÍ

CETIN

NADZEMNÍ SDĚLOVACÍ VEDENÍ (CETIN)

NO3

PODZEMNÍ SDĚLOVACÍ VEDENÍ (E.ON)

NA_NNO3

PODZEMNÍ VEDENÍ VM (E.ON)

NN_NNO3

PODZEMNÍ VEDENÍ NN (E.ON)

EON_VN

NADZEMNÍ VEDENÍ VN (E.ON)

POZNÁMKY:

1. KABELOVÁ VEDENÍ VYZNAČENÁ JEDNOU ČAROU MOHOU OBSAHOVAT VĚTŠÍ POČET KABELŮ.

2. PŘED ZAHÁJENÍM BOURACÍCH A VÝKOPOVÝCH PRACÍ JE NEZBYTNÉ VYTÝČENÍ INŽENÝRSKÝCH SÍTÍ JEJICH SPRÁVCI.

3. ZAKRESLENÍ INŽENÝRSKÝCH SÍTÍ JE POUZE INFORMATIVNÍ DLE PODKLADŮ SPRÁVCŮ INŽENÝRSKÝCH SÍTÍ.

INVESTOR:

Krajská správa a údržba silnic Vysočiny

príspevková organizace

Krajská správa a údržba silnic Vysočiny, příspěvková organizace

Kosovská 1122/16

586 01 Jihlava 1

C

SOUŘADNICOVÝ SYSTÉM

VÝŠKOVÝ SYSTÉM

: S-JTSK

: Bpv

VEDOUcí PROJEKTANT	Ing. Martin ŘEHULKA		<div></div> <div>PROJEKČNÍ KANCELÁŘ PRIS spol. s r. o.</div> <div>OSO VÁ 20, 625 00 BRNO</div>		
ZODPOVĚDNÝ PROJEKTANT	Ing. Rostislav OTEVŘEL				
VYPRACOVAL	Ing. Rostislav OTEVŘEL				
KONTROLOVAL	Ing. Jiří ŠRUBAŘ				
KRAJ	KRAJ VYSOČINA	INVESTOR	Krajská správa a údržba silnic Vysočiny, p. o.	DATUM	3/2021
NÁZEV AKCE				FORMÁT	3 A4
III/4073 Bohuslavice - most ev.č. 4073-1				MĚŘITKO	1:200
				ÚČEL	DUSP/PDPS
				Čís. ZAKÁZKY	20117
				ARCHIVNÍ Čís.	C.2_KASIT.dwg
NÁZEV PŘÍLOHY				Čís. SOUPRAVY	PŘÍLOHA
KATASTRÁLNÍ SITUAČNÍ VÝKRES					C.2