


SCHÉMA VÝZTUŽE 1:25


PODÉLNÝ ŘEZ

INVESTOR:

Krajská správa a údržba
silnic Vysočiny
příspěvková organizace



Krajská správa a údržba silnic Vysočiny, příspěvková organizace
Kosovská 1122/16
586 01 Jihlava 1

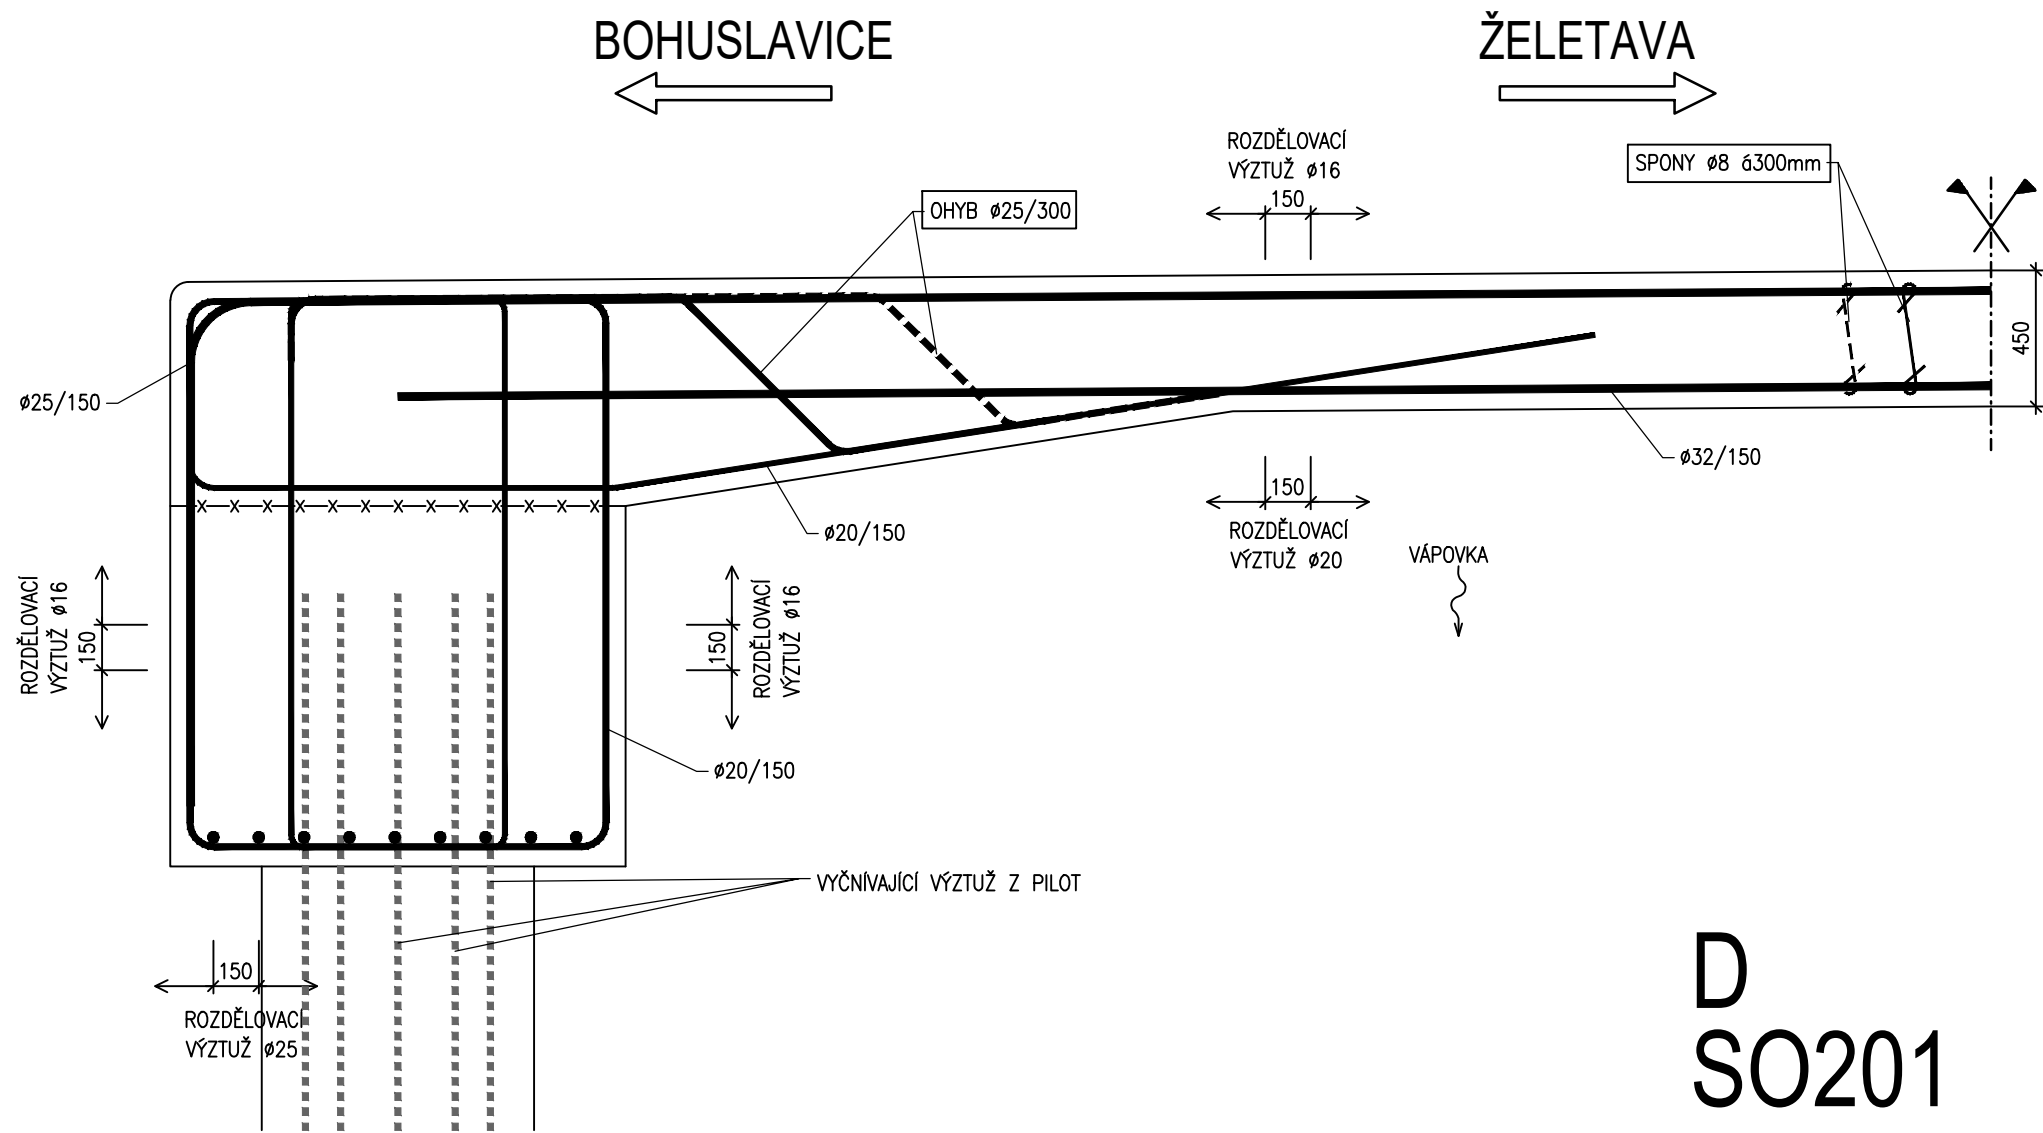

POZNÁMKY

1. STYKOVANÁ VÝZTUŽ BUDE ULOŽENA NA SRAZ.
2. ZA ÚČELEM DOKONALÉHO PROBETONOVÁNÍ KONSTRUKCE NENÍ PŘÍPUSTNÉ, ABY MEZERA MEZI SOUBĚŽNÝMI POLOŽKAMI BYLA MENŠÍ NEŽ 35 mm.
3. PRO PŘÍPADNÉ SVAŘOVÁNÍ VÝZTUŽE PLATÍ TP 193.
4. SPONY Ø8 mm V RASTRU á400.

MATERIÁLY






OCEL B 500B

NOMINÁLNÍ KRYTÍ VÝZTUŽE DŘÍKU A PŘÍČLE
MINIMÁLNÍ KRYTÍ VÝZTUŽE DŘÍKU A PŘÍČLE

55 mm
45 mm

D
SO201

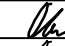SOUŘADNICOVÝ SYSTÉM : S-JTSK
VÝŠKOVÝ SYSTÉM : Bpv

VEDOUČÍ PROJEKTANT	Ing. Martin ŘEHULKA		 PROJEKČNÍ KANCELÁŘ PRIS spol. s r. o. OSO VÁ 20, 625 00 BRNO		
ZODPOVĚDNÝ PROJEKTANT	Ing. Rostislav OTEVŘEL				
VYPRACOVAL	Ing. Rostislav OTEVŘEL				
KONTROLOVAL	Ing. Jiří ŠRUBAŘ				
KRAJ	KRAJ VYSOČINA	INVESTOR	Krajská správa a údržba silnic Vysočiny, p. o.	DATUM	3/2021
NÁZEV AKCE III/4073 Bohuslavice - most ev.č. 4073-1 SO 201 Most ev. č. 4073-1				FORMÁT	2 A4
				MĚŘÍTKO	1:25
				ÚČEL	DUSP/PDPS
				Čís. ZAKÁZKY	20117
NÁZEV OBJEKTU	SCHÉMA VÝZTUŽE			ARCHIVNÍ ČÍS.	201_08_VNK.dwg
NÁZEV PŘÍLOHY				Čís. SOUPRAVY	PŘÍLOHA 8