
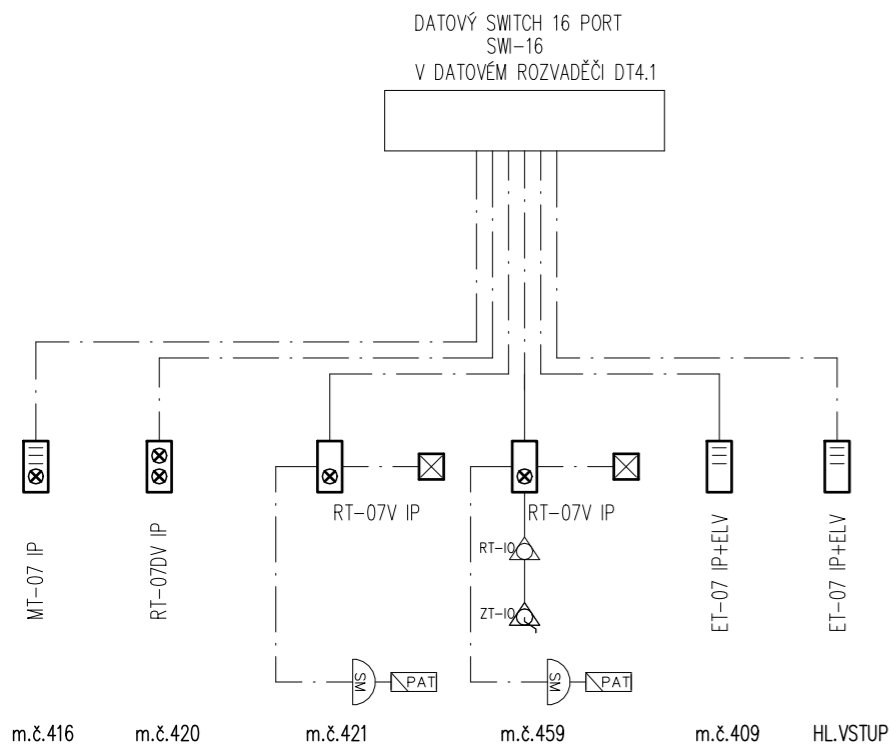


# PŘÍSTROJE

-  HLAVNÍ TERMINÁL MT-07 IP
-  POKOJOVÝ TERMINÁL RT-07DV IP
-  SLUŽEBNÍ TERMINÁL ET-07V IP + EL. ZÁMEK ELV
-  POKOJOVÝ TERMINÁL RT-07V IP
-  ZÁSUVKA PACIENTA ZP-01DT.2
-  VOLACÍ ŠNŮRA S TLAČÍTKEM VS-01.5
-  TÁHLA NOUZOVÉHO VOLÁNÍ EC-07 IP
-  TLAČÍTKO NOUZOVÉHO VOLÁNÍ EB-07 IP
-  TLAČÍTKO RUŠENÍ VOLÁNÍ CC-07 IP
-  SIGNALIZAČNÍ SVĚTLO LED-CL
-  ZNAČKA POSPOJENÍ
-  VOLNÝ VÝVOD KABELU PRO EL.ZAŘÍZENÍ
-  ANTISTATICKÁ PODLAHA VODIVĚ PŘIPOJENÁ VODIČEM CY
-  PŘÍPOJNICE PRO VYROVNÁNÍ POTENCIÁLU PE+PA
-  ROZVADĚČ SILNOPROUDU
-  KABEL UTP cat.5e

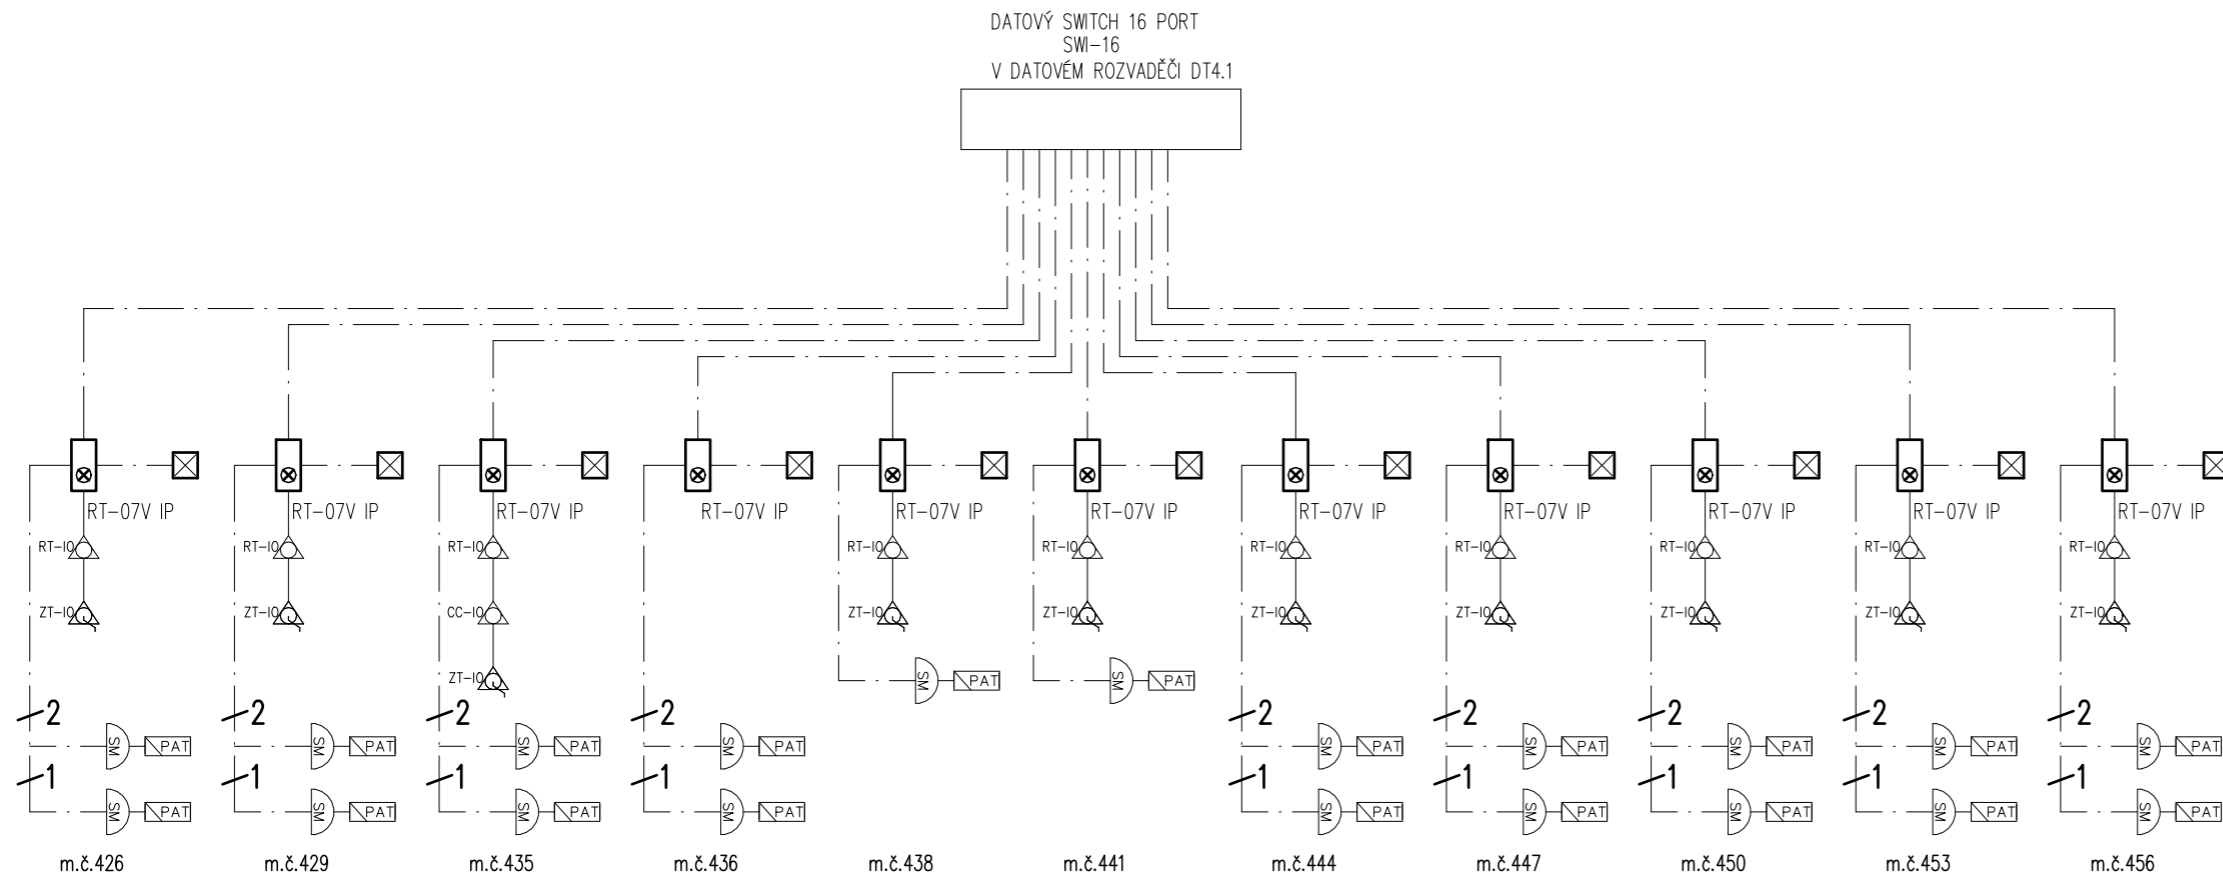

ROZVODNÁ SOUSTAVA: 3PEN~50HZ, 230/400V/TN-C-S; 2P+PE~50HZ, 230V/IT (ZIS). ELEKTRICKÁ INSTALACE BUDE PROVEDENA PODLE ČSN 33 2000-7-710. OCHRANA PŘED NEBEZPEČNÝM DOTYKEM NEŽIVÝCH ČÁSTÍ EL. ZAŘÍZENÍ AUTOMATICKÝM ODPOJENÍM OD ZDROJE DLE ČSN 33 2000-4-41 ed.3. V OBJEKTU PROVEDENO POSPOJOVÁNÍ DLE ČSN 33 2000-5-54 ed.3

Jeli v dokumentaci definován nějaký konkrétní výrobek nebo technologie, má se za to, že je tím definován minimální požadovaný standart a v nabídce může být nahrazen i výrobkem, nebo technologií srovnatelnou.

ČÍSLO	DATUM	POPIS ZMĚN	NAVRHL	ODPOVĚDNÝ PROJEKTANT	SCHVÁLIL
-------	-------	------------	--------	----------------------	----------

OBJEDNATEL <b>NEMOCNICE HAVL. BROD</b> Příspěvková organizace Husova 2624 Havlíčkův Brod 580 01	ZPRACOVATEL ČÁSTI Ing. Tomáš Marek Nerudova 960 Humpolec 396 01	ZPRACOVATEL Ing. Petr Salivar Konečná 3456 Havlíčkův Brod 580 01 IČ: 01465431 tel: 732 155 211 e-mail: salivar.petr@seznam.cz	AUTORIZOVÁNO
STAVEBNÍ ÚŘAD HAVLÍČKŮV BROD	NAVRHL ING. TOMÁŠ MAREK	ODP. PROJEKTANT ING. PETR SALIVAR	
KRAJ VYSOČINA	VYPRACOVAL ING. TOMÁŠ MAREK	AUTORIZOVAL ING. MILAN VACEK	
AKCE <b>NEMOCNICE HAVLÍČKŮV BROD</b> <b>STAVEBNÍ ÚPRAVY 4.N.P. OBJEKTU SO 03</b>	FORMÁT 12 x A4	ČÍSLO PARÉ	
OBJEKT SO 03 (GYNEKOLOGIE)	KÓTOVÁNO mm		
ČÁST <b>1.4. TECHNICA PROSTŘEDÍ STAVEB</b> <b>1.4.5. DOROZUMÍVACÍ ZAŘÍZENÍ</b>	STUPEŇ DSP		
	ZAKÁZKOVÉ ČÍSLO 2024 / 06		
	DATUM 12 / 2024		

OBSAH <b>DOROZUMÍVACÍ ZAŘÍZENÍ - SCHÉMA</b>	MĚŘITKO -	ČÍSLO VÝKRESU <b>1.4.5.2.02</b>	REVIZE
--	--------------	------------------------------------	--------

DOKUMENTACI LZE POUŽÍVAT VE SMYSLU PŘÍSLUŠNÉ SMLOUVY O DÍLO. VÝKRES ČI JEHO ČÁST MŮŽE BÝT KOPÍROVÁN NEBO JINÝM ZPŮSOBEM ROZŠÍŘOVÁN POUZE PO PŘEDCHOZÍM SOUHLASU AUTORA.