


III/02324 Říčov - rekonstrukce zárubní zdi



ledna 13, 2016

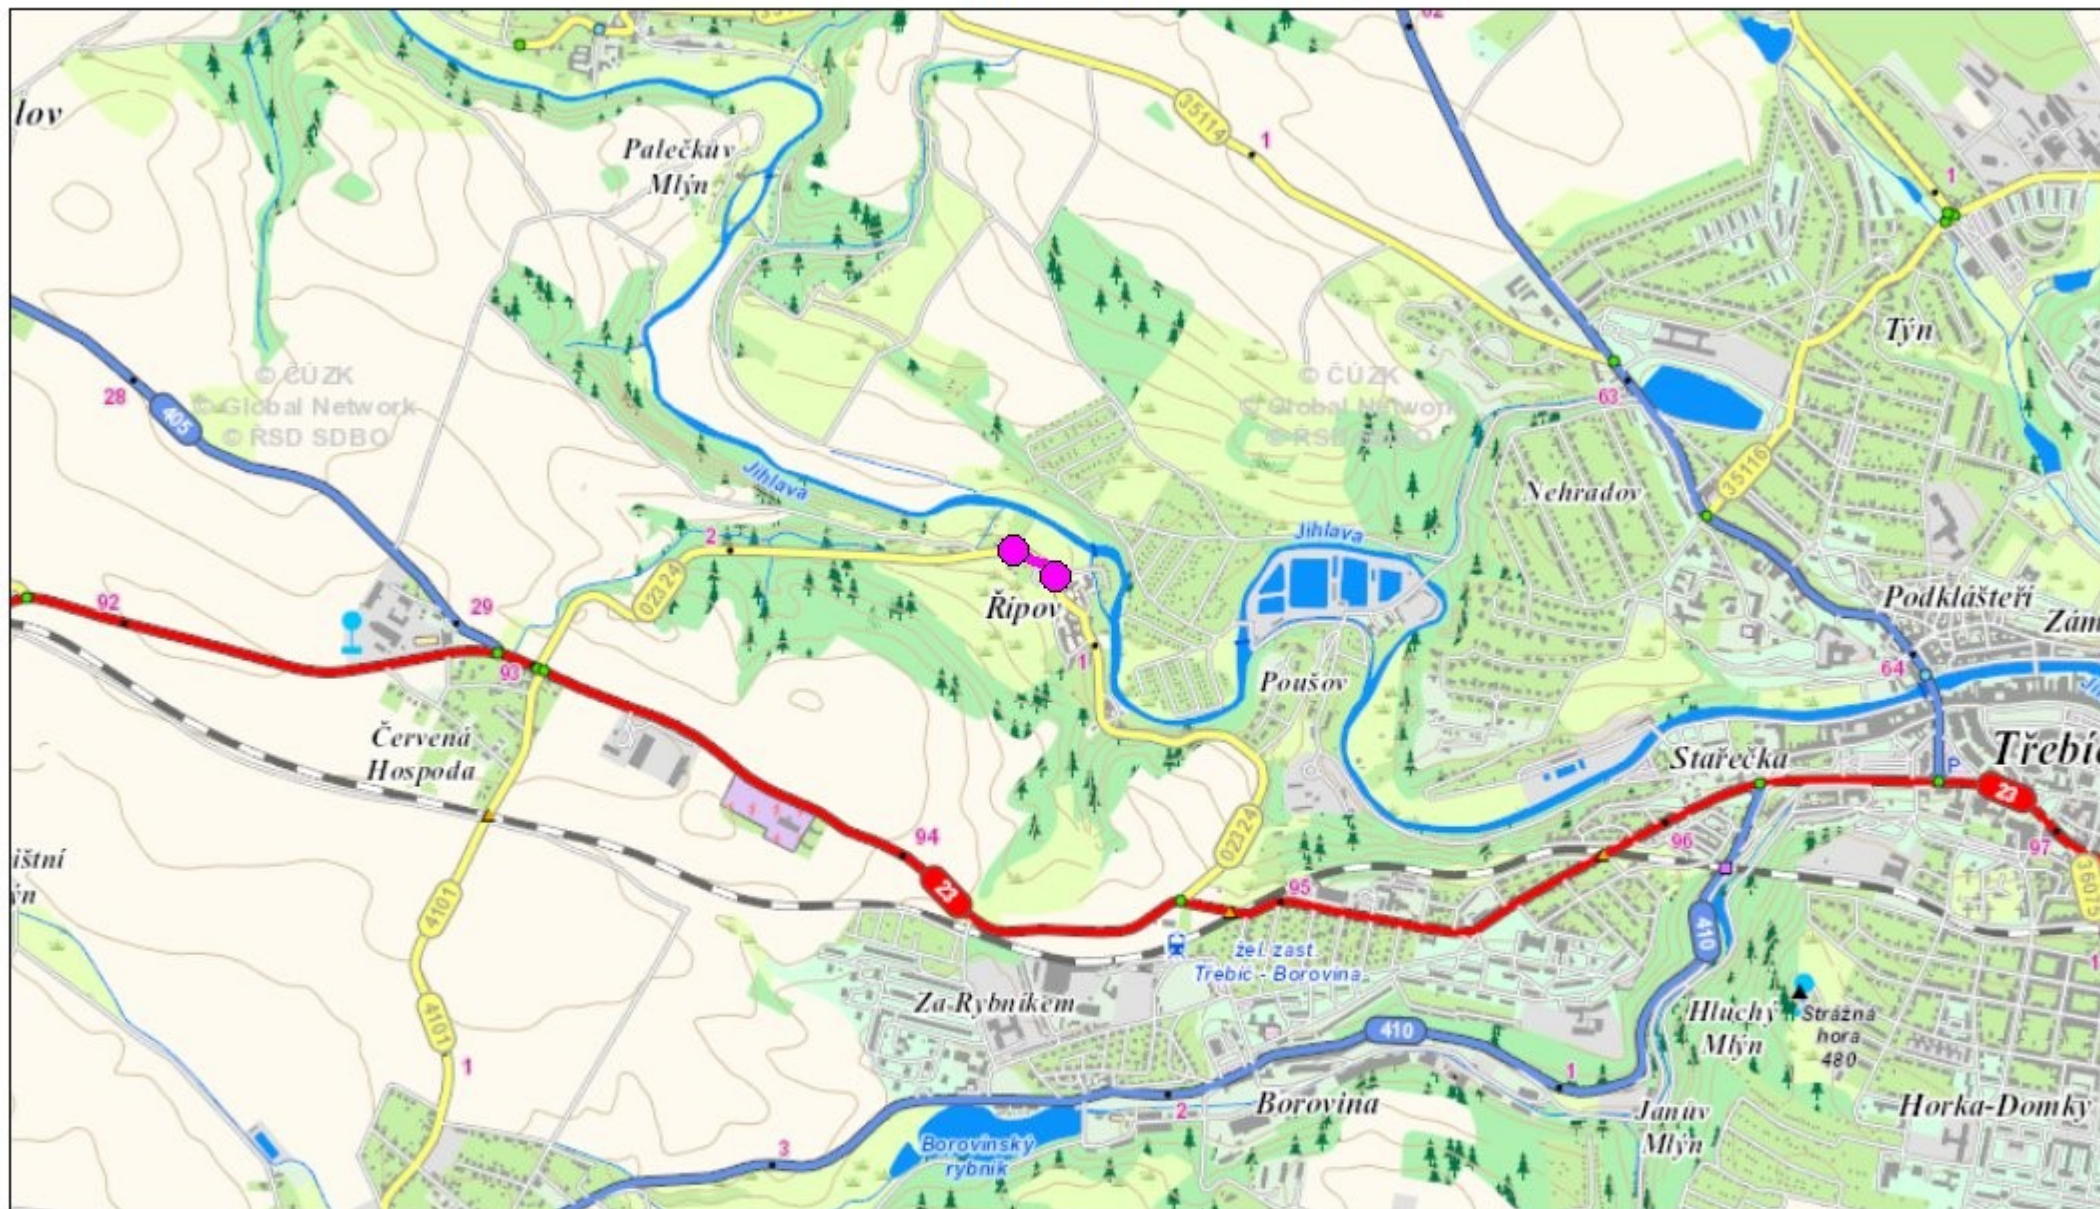