ŘEZ B-B

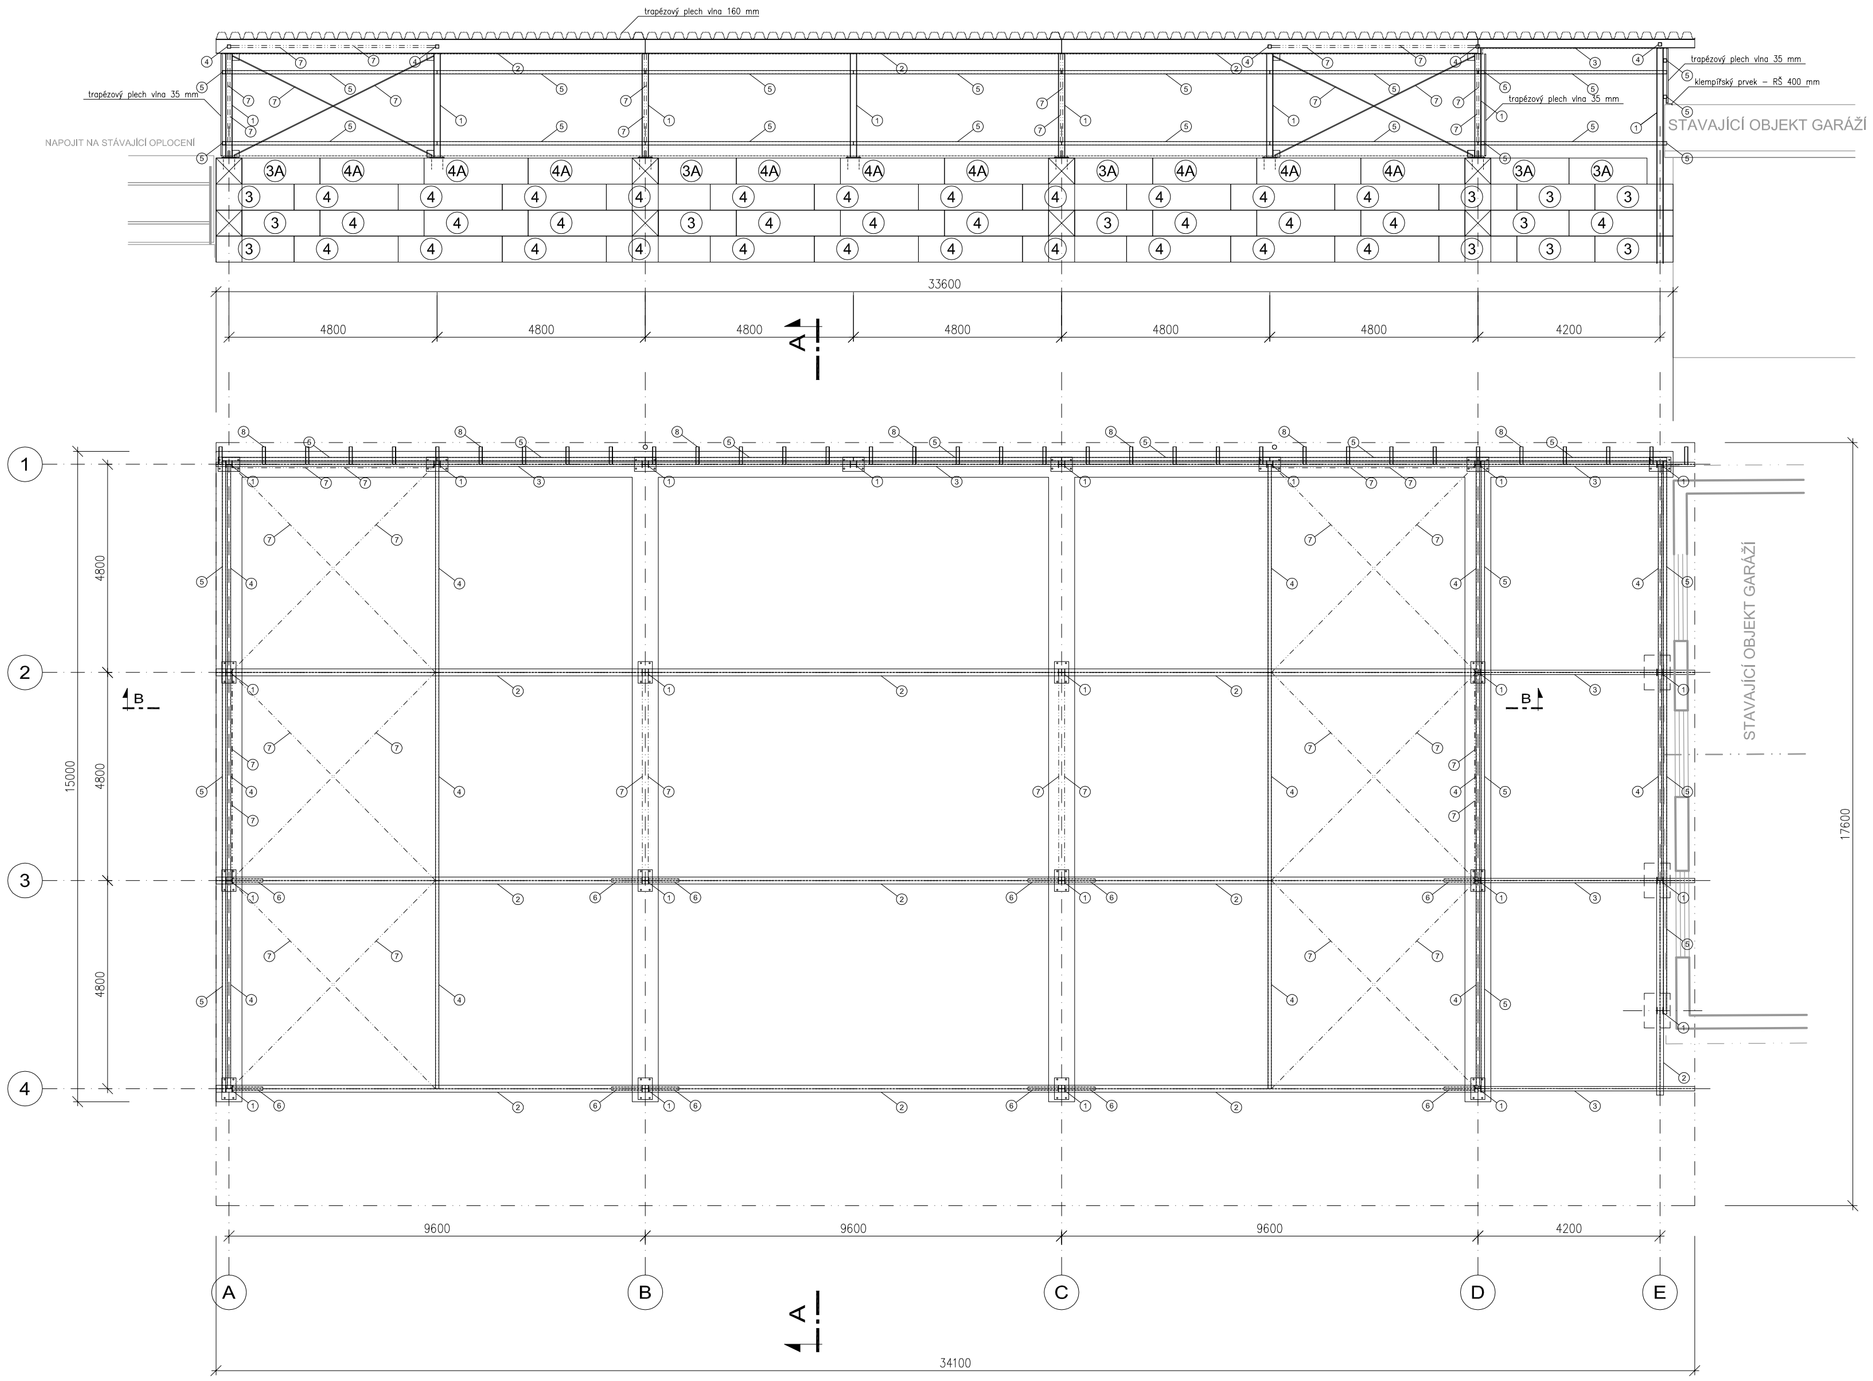

ŘEZ A-A

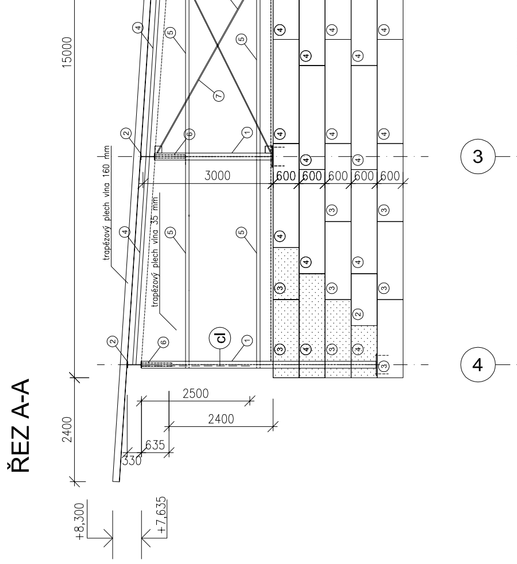

VÝPIS PRVKŮ KONSTRUKCE STŘECHY

OZNAČENÍ	POPIS	PRŮŘEZ	HMOTNOST (kg/m)	DÉLKA (mm)	KS	HMOTNOST (kg)
1	SLOUP	HEA 160	30.4	7890	1	239,9
				7690	1	233,8
				7370	1	224,0
				5450	2	331,4
				3050	2	185,4
				2850	1	86,6
				2740	4	333,2
				2420	4	294,3
				2250	7	478,8
2	VAZNICE	IPE 330	49.1	9900	3	1458,3
				9600	6	2828,2
				5150	1	252,9
3	VAZNICE	IPE 200	22.4	14600	1	327,0
				9900	1	221,8
				9600	1	215,0
				5000	3	336,0
4	ZTUŽENÍ	80/80/3	6,9	4900	14	473,3
5	PAŽDÍKY	80/80/3	6,9	5000	3	103,5
				4900	8	270,5
				4800	14	463,7
				4500	2	62,1
				4900	4	135,2
				3500	1	24,2
6	VZPĚRKY	80/80/3	6,9	1200	12	99,4
7	TÁHLA s napínacím dílcem	průměr 20	2,5	6800	12	204,0
				5300	12	159,0
8	PODPORA pro uchycení háků	U 80	8,7	400	35	121,8
-	PATNÍ DESKY	P20	314	1000x2000	2	628,0
				HMOTNOST CELKEM (kg)		**10163,2**

- VÝPIS NEOBSAHUJE MONTÁŽNÍ, SPOJOVACÍ A KOTEVNÍ MATERIÁL

VÝPIS OPLÁŠTĚNÍ STŘECHY A STĚN

POPIS	DÉLKA (m)	ŠÍŘKA (m)	PLOCHA (m^2)
TRAPÉZOVÝ PLECH S VLNOU 160 mm	18,2	34,1	**620,6**
	PLOCHA CELKEM (m^2)		**620,6**
STĚNOVÝ TRAPÉZOVÝ PLECH S VLNOU 35 mm	3,3	15	49,5
	3,3	15	49,5
	2,5	35	87,5
	3	13	39,0
	PLOCHA CELKEM (m^2)		**225,5**

POZNÁMKA

- PODROBNÉ VÝROBNÍ VÝKRESY BUDOU ŘEŠENY V PROVÁDĚCÍM PROJEKTU
- POUŽÍT OCEL S235, PATNÍ PLECH P20–330x500, KOTVENO 4xM16, HLOUBKA VRTU MIN 300 mm
- SPOJENÍ VAZNIC SE SLOUPKY 2xM20 8.8, STYČNÍKOVÝ PLECH P10
- ZTUŽENÍ TÁHLA A PROPOJKY M16 8.8, VZPĚRY 2xM16
- POVRCHOVÁ ÚPRAVA OCELOVÝCH KONSTRUKCÍ ŽÁROVÝM ZINKOVÁNÍM NEBO ANTIKOROZNÍM NÁTĚREM
- KOTVENÍ PATNÍCH PLECHŮ PŘIZPŮSOBIT, TAK ABY NEDOŠLO KE KOLIZI S OTVORY V PREFABRIKOVANÝCH PRVCÍCH
- PRO PŘICHYCENÍ ŽLABOVÝCH HÁKŮ BUDOU NAVAŘENY NA VAZNICI V OSE „1„ U80 V DÉLCE cca 400 mm PO 1 m
- UKONČENÍ BOČNÍHO OPLECHOVÁNÍ STĚNY TRAPÉZOVÝM PLECHEM V MÍSTĚ STYKU SE ŠTÍTEM STÁVAJÍCÍCH GARÁŽÍ OPLECHOVAT OKAPNICÍ
- MONTÁŽ TRAPÉZOVÝCH PLECHŮ NA STŘECHU A STĚNY PROVÉST DLE PŘEDPISŮ A POKYNŮ VÝROBCE, POVRCHOVOU ÚPRAVU A BARVU ZVOLIT PO DOHODĚ S INVESTOREM

0,000 = 492,20 m.n.m. (BPV)

Zodp. projektant:	Ing. HRAD	Vypracoval:	Ing. HRAD	Schválil: Ing. KOMÍNEK
Investor:	Krajská správa a údržba silnic Vysočiny, příspěvková organizace, Kosovská 1122/16, 58601 Jihlava			
Místo stavby:	k.ú. Velké Meziříčí, parc. č. 3813/2			

Název akce – objekt:

SKLAD INERTNÍCH MATERÁLŮ

SO 01 Sklad inertních materiálů

Název výkresu – profese:

D.1.1 - ARCHITEKTONICKO - STAVEBNÍ ŘEŠENÍ
KCE STŘECHY

BUILDINGcentrum - HSV, s.r.o.
STAVEBNÍ FIRMA
Karlov 169/88
Velké Meziříčí
594 01
IČ: 25317873
úsek projekce
info@bc-hsv.cz
www.bc-hsv.cz
tel.: (+420) 566 686 211
fax.: (+420) 566 686 299

Stupeň PD:	spol. dokumentace pro ÚR a SP		
Číslo zakázky:	6 024 14	Datum:	08/ 2014
Formát: A1	Číslo výkresu: 104	Číslo paré:	
Měřítko: 1 : 100			