DETAIL

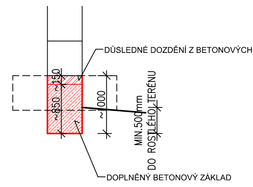

LEGENDA MATERIÁLŮ

STÁVAJÍCÍ KONSTRUKCE

NOVĚ NAVRŽENÉ KONSTRUKCE

NOVĚ NAVRŽENÉ KONSTRUKCE: OBVODOVÝ PLÁŠŤ SKLADU, VČETNĚ ZÁKLADOVÝCH PATEK BUDE NAVRŽEN Z BETONOVÝCH SYSTÉMOVÝCH BLOKŮ, KTERÉ BUDOU NAVRŽENY ODBORNOU FIRMOU "RIEDER"
– SYSTÉM "RIEDER BLOC"
– SOUČÁSTÍ CELÉHO SKELETU BUDE I JEHO SYSTÉMOVÉ VYZTUŽENÍ ZAJIŠŤUJÍCÍ SEPNUTÍ STĚN PŘI VYŠŠÍCH MONTÁŽNÍCH VÝŠKÁCH

–1,250	– VÝŠKOVÁ GROVEŇ HORNÍ HRANY ZÁKLADOVÉ "PREFA" PATKY
–1,850	– VÝŠKOVÁ GROVEŇ SPODNÍ HRANY ZÁKLADOVÉ "PREFA" PATKY
–1,850	– VÝŠKOVÁ GROVEŇ HORNÍ HRANY ZÁKLADOVÉ MONOLITICKÉ PATKY
–2,800	– VÝŠKOVÁ GROVEŇ SPODNÍ HRANY ZÁKLADOVÉ MONOLITICKÉ PATKY

!!! POZOR !!!
- SKUTEČNÁ HLOUBKA ZALOŽENÍ OBJEKTU BUDE ODSOUHLASENA PROJEKTANTEM PO PROVEDENÍ ODKOPŮ STÁVAJÍCÍCH ŠTĚRKOVÝCH NÁSYPŮ - MIN. HLOUBKA ZALOŽENÍ ZÁKLADOVÝ PATEK = 500mm OD ROSTLÉHO TERÉNU

POZNÁMKY

POZN.1 PŘI VÝKOPOVÝCH PRACÍ NESMÍ DOJÍT K PODKOPÁNÍ A K NARUŠENÍ STATIKY STÁVAJÍCÍHO VEDLEJŠÍHO OBJEKTU
- PŘED ZAHÁJENÍM VÝKOPOVÝCH PRACÍ V TĚSNÉ BLÍZKOSTI STÁVAJÍCÍHO OBJEKTU BUDOU PROVEDENY RUČNÉ KOPANÉ SONDY, URČUJÍCÍ PŘESNOU HLOUBKU STÁVAJÍCÍCH ZÁKLADOVÝCH KONSTRUKCÍ
- PŘI VÝKOPOVÝCH PRACÍ MUSÍ BÝT STÁVAJÍCÍ OBJEKT STATICKY ZAJIŠTĚN: VÝKOPY (STAVEBNÍ PRÁCE) PROVÁDĚT PO MAX. 2,0m

POZN.2 BAREVNĚ VYZNAČENÝ ROH BUDE PO ČÁSTECH ODKOPÁN A PODEZDĚN - PODROBNÝ POPIS VIZ. TECHNICKÁ ZPRÁVA

!!! POZOR !!! – ZÁKLADOVÉ KONSTRUKCE

– NAD VEŠKERÉ PROSTUPY ZÁKLADOVÝMI KONSTRUKCEMI BUDE DOPLNĚNA OCELOVÁ VÝZTUŽ 5x#10mm S PROTAŽENÍM VÝZTUŽE MIN. 500mm NA KAŽDOU STRANU OD NAVRHOVANÉHO PROSTUPU

– PŘED ZAHÁJENÍM VÝKOPOVÝCH PRACÍ RESP. BĚHEM PROVÁDĚNÍ TERÉNNÍCH ÚPRAV PRO NOVĚ NAVRŽENÉ OPĚRNÉ STĚNY NUTNO STATICKY ZABEZPEČIT (PAŽIT) STÁVAJÍCÍ TERÉNY PROTI JEJICH SESUVU

– ZÁKLADOVÁ KONSTRUKCE (MONOLITICKÉ BETONOVÉ PASY) POD OBVODOVÝMI I VNITŘNÍMI STĚNAMI BUDOU ZHOTOVENY Z PROSTÉHO BETONU C16/20–X0, VÝŠKOVÉ ŘEŠENÍ ZÁKLADOVÝCH KONSTRUKCÍ VIZ. VÝKRESOVÁ ČÁST

– ZÁKLADOVOU SPÁRU JE NUTNO PROVÉST V HLOUBCE MIN. 500mm DO ROSTLÉHO TERÉNU, MIN. HLOUBKA ZALOŽENÍ DO UPRAVOVANÉHO TERÉNU JE 1000mm

– PŘI BETONAŽI ZÁKLADŮ JE NUTNO OSADIT PO OBVODĚ ZEMNÍCÍ PÁSKY HROMOSVODU FeZn 30x4mm

– PŘI BETONAŽI ZÁKLADŮ JE NUTNO ZOHLEDNIT TRASY INSTALACÍ (PROSTUPY, DRÁŽKY), NUTNO OSADIT CHRÁNIČKY PRO ROZVODY NN, SLABOPROUDÉ ROZVODY

– STĚNY VÝKOPŮ SE UDRŽÍ KRÁTKODOBĚ SVISLÉ DO HLOUBKY MAX. 2,0m

– ZEMINY, NA KTERÝCH BUDE OBJEKT ZALOŽEN, JSOU PŘEDPOKLÁDÁNY JÍLOVITOPÍŠŤOVÉHO TYPU, PŘI PROVÁDĚNÍ ZÁKLADOVÝCH KONSTRUKCÍ JE TŘEBA DBÁT ZVÝŠENÉ POZORNOSTI OVLIVNĚNÍ ZÁKLADOVÉ SPÁRY DEŠTÍ A SRÁŽKAMI, PŘÍPADNĚ JINÝM TYPEM ZATÍŽENÍ

– PŘÍPADNÉ ZEMNÍ NÁSYPY A NAVÁŽKY NACHÁZEJÍCÍ SE NA STAVENIŠTI JSOU ABSOLUTNĚ NEVHODNÉ PRO PŘÍMÉ ZAKLÁDÁNÍ OBJEKTU

!!! POZOR !!!

– BOURANÉ ZDIVO V ÚROVNI ZACHOVÁVANÝCH (NEBOURANÝCH) ČÁSTÍ BUDE UKONČENO TAK, ABY PŘI ZDĚNÍ NOVÝCH KONSTRUKCÍ BYLO STÁVAJÍCÍ ZDIVO S NOVÝM ZDIVEM DŮKLADNĚ PROVÁZÁNO

– STÁVAJÍCÍ OTVORY DO MÍSTNOSTÍ NEDOTČENÝCH STAVEBNÍMI PRACEMI BUDOU ZAKRYTY, ABY NEDOŠLO PŘI BOURACÍCH PRACÍ K PRŮNIKU NEČISTOT DO NEŘEŠENÝCH MÍSTNOSTÍ

– PŘED ZAHÁJENÍM BOURACÍCH PRACÍ JE NUTNÉ ODPOJIT DEMOLOVANÉ ČÁSTI BUDOVY OD ROZVODŮ VNITŘNÍCH INSTALACÍ (ELEKTRICKÁ ENERGIE, VODA, PLYN)

– PŘED ZAHÁJENÍM BOURACÍCH PRACÍ V NOSNÝCH KONSTRUKCÍCH OBJEKTU, DBÁT NA STATICKÉ ZAJIŠTĚNÉ ZDIVA NADPRAŽÍ A DALŠÍCH NAVAZUJÍCÍCH KONSTRUKCÍ POMOCÍ NOSNÝCH OCELOVÝCH VÁLCOVANÝCH PROFILŮ S MIN. ULOŽENÍM NA ZDIVU 200mm

– VEŠKERÉ OCELOVÉ PRVKY NUTNO OPATŘIT PŘED OSAZENÍM OCHRANNÝMI ANTIKOROZNÍMI NÁTĚRY

– POD NOVÉ NOSNÉ OCELOVÉ PROFILY VYTVOŘIT V MÍSTĚ ULOŽENÍ VYROVNÁVACÍ BETONOVOU MAZANINU MIN. TL. 50mm

– U OCELOVÝCH VÁLCOVANÝCH PŘEKLADŮ BUDOU JEDNOTLIVÉ PRVKY VZÁJEMNĚ PROPOJENY DISTANČNÍMI PÁSKY Z PÁSKOVÉ OCELI 50/5 mm á 0,5m (HORNÍ PÁSNICE)

–ZÁSAH DO STÁVAJÍCÍCH NOSNÝCH KONSTRUKCÍ PROVÁDĚT AŽ PO ODSTRANĚNÍ VEŠKERÝCH OMÍTEK (DOSAŽENÍ "ČITELNOSTI" KONSTRUKČNÍHO USPOŘÁDÁNÍ)

– PŘED ZAHÁJENÍM BOURACÍCH PRACÍ NUTNO SONDAMI OVĚŘIT SKUTEČNOU DÉLKU ULOŽENÍ STÁVAJÍCÍCH KONSTRUKČNÍCH PRVKŮ – PRŮVLAKŮ, PŘEKLADŮ, STROPNÍCH PRVKŮ APOD.

–PŘI PROVÁDĚNÍ POMOCNÝCH PRACÍ PRO PROFESE (SEKÁNÍ DRÁŽEK, PROSTUPŮ APOD.) POSTUPOVAT ZVLÁŠTĚ OPATRNĚ, TAK ABY NEBYLA NARUŠENA STATIKA OKOLNÍCH KONSTRUKCÍ (KLENEB, PRŮVLAKŮ, ...)

– PŘI VYZDÍVÁNÍ NOVÉHO ZDIVA JE NUTNO ZOHLEDNIT NAVRŽENÉ TRASY VNITŘNÍCH INSTALACÍ (PROSTUPY, DRÁŽKY APOD.)

– PŘÍČKY ZAKLÁDAT NA KLUZNÝCH PODLOŽKÁCH (ASFALTOVÁ LEPENKA APOD.)

– PŘENOSU ZATÍŽENÍ NA PŘÍČKU OD STROPU ZABRÁNIT VYPLNĚNÍM MEZERY PRUŽNÝM MATERIÁLEM

– NAPOJENÍ NA NOSNÉ ZDI PROVÁDĚT NA PŘEDEM ZAZDĚNÉ NEBO DOSTATEČNĚ PŘIPEVNĚNÉ KOTEVNÍ PÁSKY S MEZEROU CCA 10mm, KTERÁ SE VYPLNÍ MONTÁŽNÍ PĚNOU

– PŘED ZAHÁJENÍM STAVEBNÍCH PRACÍ BUDOU VNITŘNÍ PROSTORY VYKLIZENY OD ZAŘIZOVACÍCH PŘEDMĚTŮ, RESP. VYBAVENÍ

!!! POZOR !!! PŘED ZAHÁJENÍM VÝKOPOVÝCH PRACÍ NUTNO VYTÝČIT STÁVAJÍCÍ INŽENÝRSKÉ SÍTĚ V ŘEŠENÉM ÚZEMÍ !!! POZOR !!!

- VEŠKERÉ VÝKOPY BUDOU ZABEZPEČENY VÝSTRAŽNÝMI CEDULEMI, RESP. OHRANIČENÍM BRÁNÍCÍ VSTUPU NEPOVOLANÝM OSOBÁM

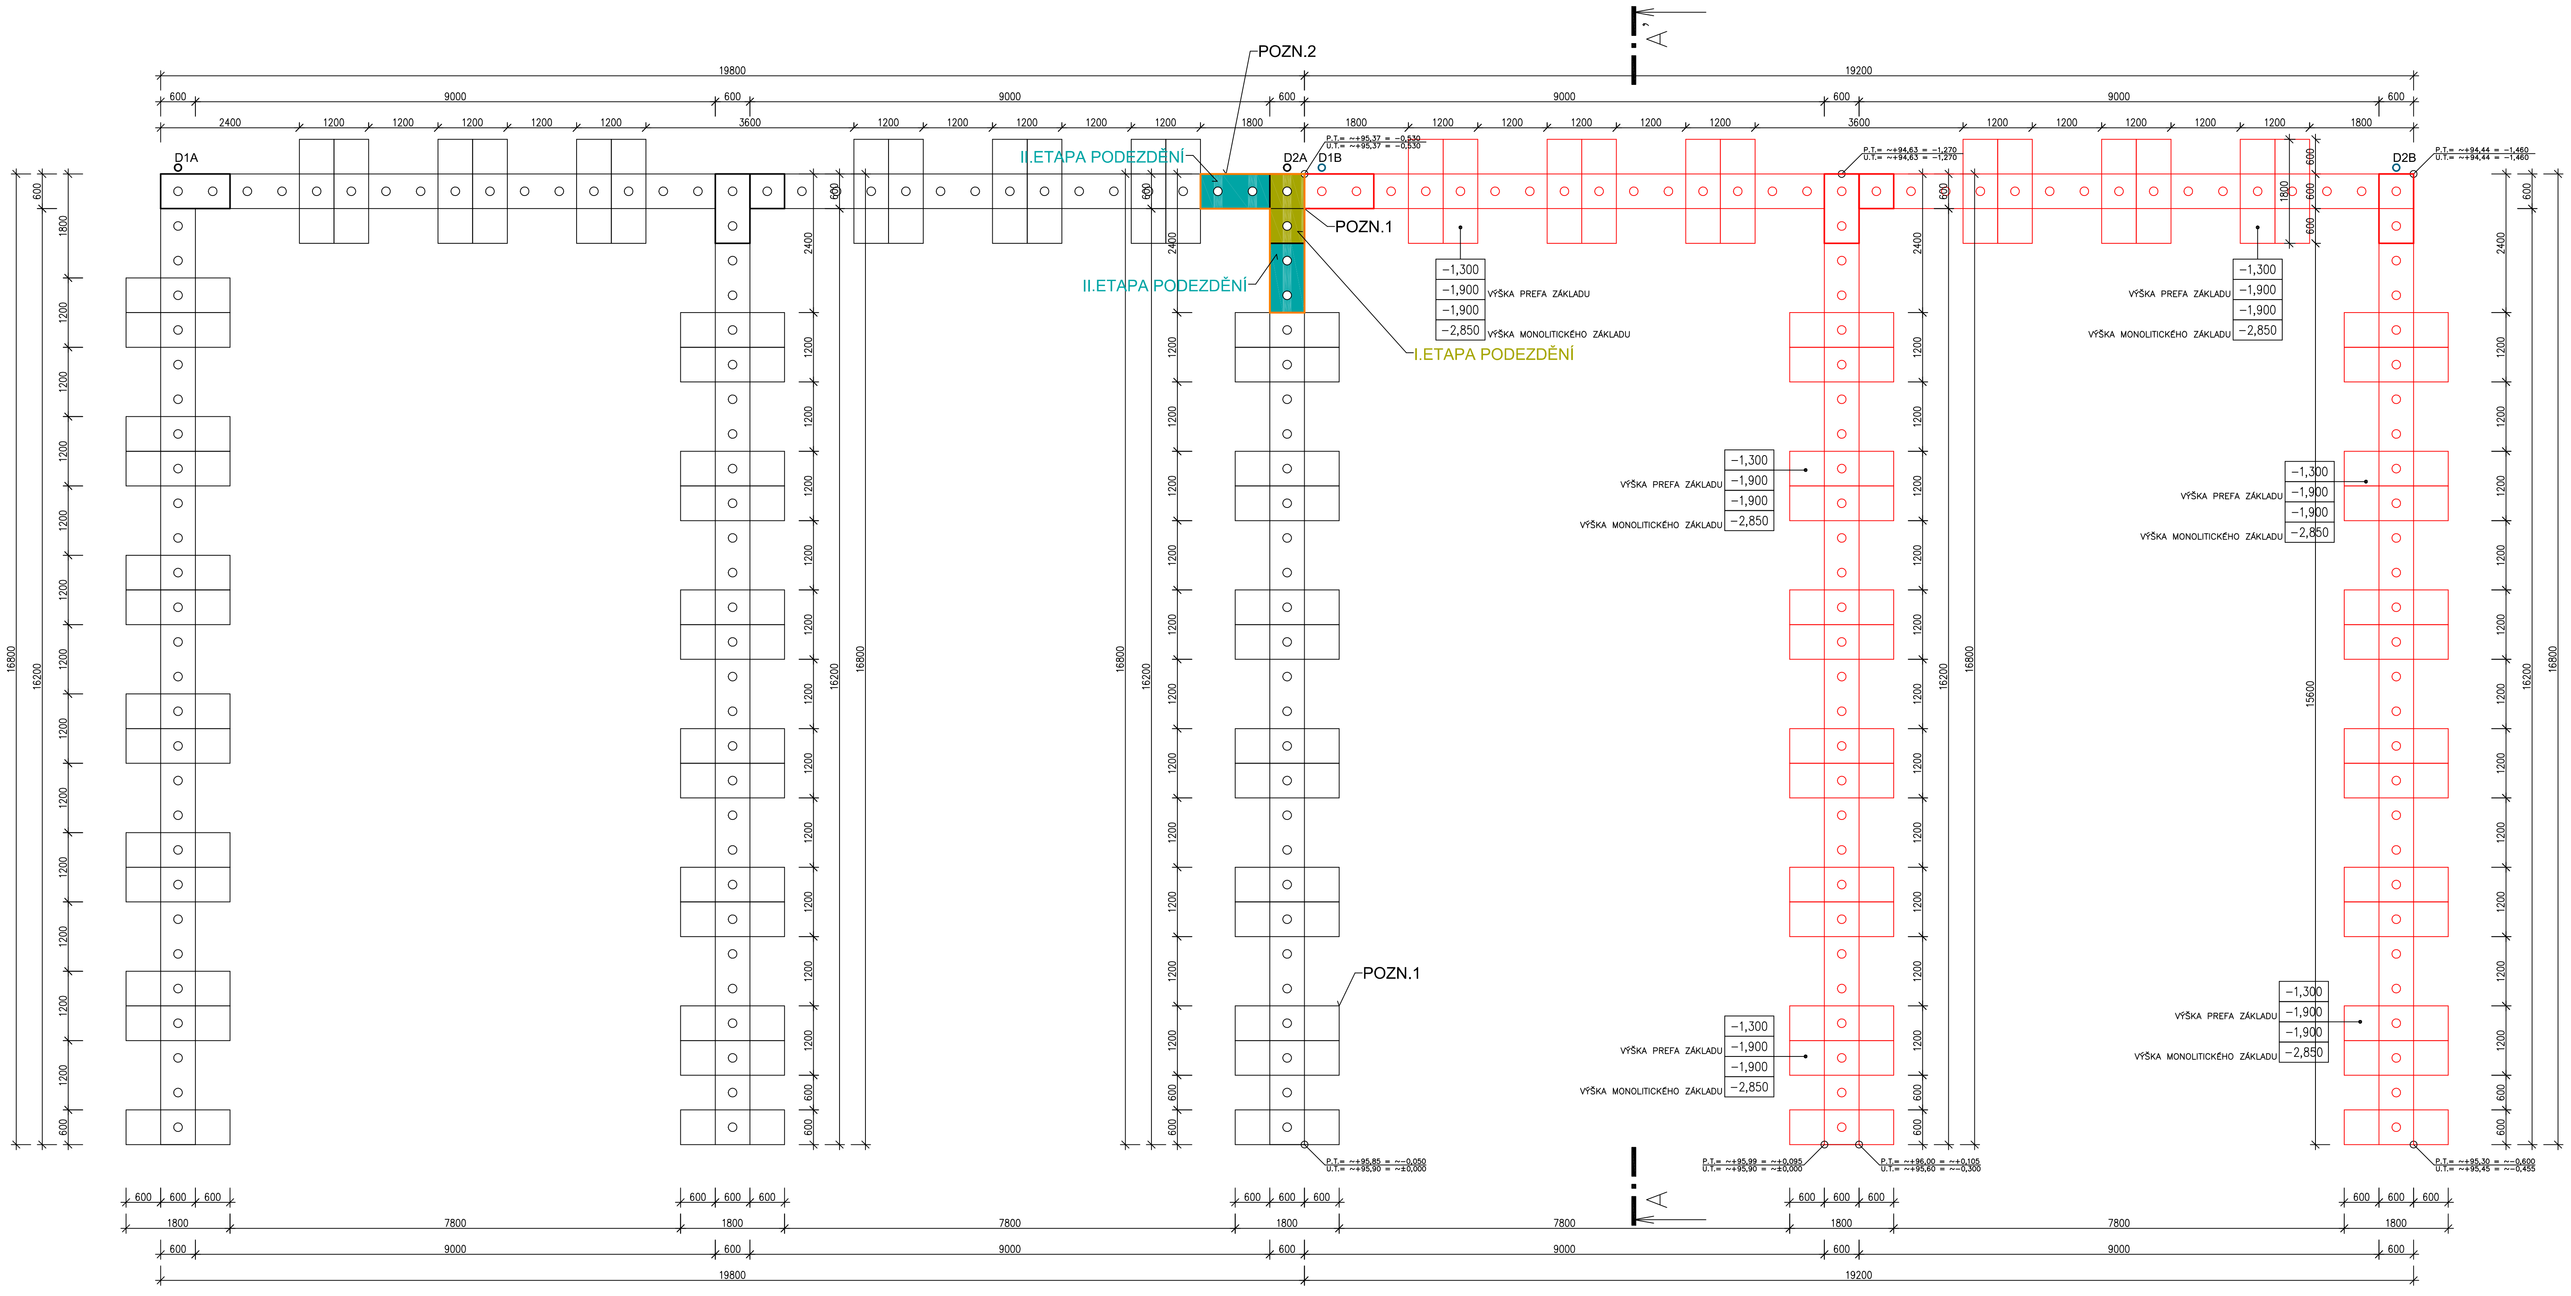

FIX =+100,000 – HORNÍ HRANA OPĚRNÉ ŽB STĚNY STÁVAJÍCÍHO OBJEKTU SKLADU
±0,000 =+95,90 / 95,60 – GROVEŇ ČISTÉ PODLAHY V NAVRHOVANÉM SKLADU
k.ú. HUMPOLEC (649325)

ČÍSLO	DATUM	POPIS ZMĚN	VYPRACOVAL	ZODP. PROJEKTANT	AUTOR
0	06/2014	PRVNÍ VYDÁNÍ	VALENTA	ING.RYBÁŘ	ING.RYBÁŘ

INVESTOR: Krajská správa a údržba silnic Vysočiny, příspěvková organizace, Kosovská 1122/16, 586 01 Jihlava		PROJEKTANT ČÁSTI: PROJEKT CENTRUM HUMPOLEC		ZPRACOVAL PROJEKTANT: PROJEKT CENTRUM HUMPOLEC	
MÍSTO STAVBY:	HUMPOLEC	VYPRACOVAL:	VALENTA	AUTOR:	ING.RYBÁŘ
STAVEBNÍ ÚŘAD:	HUMPOLEC	ZODP.PROJEKTANT:	ING.RYBÁŘ	ARCH. NÁVRH:	PC NOVA s.r.o.

NÁZEV AKCE: PŘÍSTŘEŠEK NA POSYPOVÝ MATERIÁL HUMPOLEC	FORMÁT: 12/A4
	DATUM: 06/2014
	STUPEŇ PD: DÚR+DSP
	Č. ZAKÁZKY: 14–076
OBJEKT: – / ČÁST: D.1.1 Architektonicko - stavební řešení	MĚŘÍTKO: 1:50
	SOUBOR: 111_ZAKLADY
OBSAH: PŮDORYS ZÁKLADŮ	Č.VÝKRESU: 1.1.1 / Č. PARÉ

DOKUMENTACI LZE POUŽÍVAT POUZE VE SMYSLU PŘÍSLUŠNÉ SMLOUVY O DÍLO. VÝKRES Č. JEHO ČÁST MŮŽE BÝT KOPÍROVÁN NEBO JINÝM ZPŮSOBEM ROZŠIŘOVÁN POUZE PO PŘEDCHOZÍM SOUHLASU AUTORA