LEGENDA MATERIÁLŮ

NOVĚ NAVRŽENÉ KONSTRUKCE

NOVĚ NAVRŽENÉ KONSTRUKCE: OBVODOVÝ PLÁŠŤ SKLADU, VČETNĚ ZÁKLADOVÝCH PATEK BUDE NAVRŽEN Z BETONOVÝCH SYSTÉMOVÝCH BLOKŮ, KTERÉ BUDOU NAVRŽENY ODBORNOU FIRMOU "RIEDER"
– SYSTÉM "RIEDER BLOC"
– SOUČÁSTÍ CELÉHO SKELETU BUDE I JEHO SYSTÉMOVÉ VYZTUŽENÍ ZAJIŠŤUJÍCÍ SEPNUTÍ STĚN PŘI VYŠŠÍCH MONTÁŽNÍCH VÝŠKÁCH

POZNÁMKY

POZN.1 HORNÍ HRANA ZDI BUDE OPATŘENA VÝSTRAŽNÝM ŽLUTÝM NÁTĚREM – PÁSEK ŠÍŘKY 100mm

POZN.2 OBVODOVÉ STĚNY BUDOU Z VNĚJŠÍ STRANY OPATŘENY TRAPÉZOVÝM PLECHEM KOTVENÝM DO POMOCNÉ OCELOVÉ KONSTRUKCE
– TRAPÉZOVÝ PLECH KOTVENÝ DO NOSNÉ OCELOVÉ KONSTRUKCE BUDE PŘEDSAZEN – PŘETAŽENÍ TRAPÉZOVÉHO PLECHU MIN. 100mm PŘES HRANU OBVODOVÉHO ZDIVA S VYTAŽENÍM POD ÚROVEŇ STŘEŠNÍHO PLÁŠTĚ

POZN.3 DO NOSNÉ KONSTRUKCE STŘEŠNÍHO PLÁŠTĚ BUDE UCHYCENA MONTÁŽNÍ OCELOVÁ LIŠTA PRO UKOTVENÍ PVC LAMEL
– DO OCELOVÉ LIŠTY BUDOU UKOTVENY PVC LAMELY (ČIRÉ, PEVNÉ, MRAZUVZDORNÉ CLONY) O ROZMĚRECH 400,0x4,0x5500mm
– UCHYCENÍ LIŠTY DO NOSNÉ KOSNTRUKCE BUDE ŘÁDNĚ ZATMELENO

POZN.4 OSTĚNÍ VJEZDU BUDE OPATŘENO VÝSTRAŽNÝM ŽLUTOČERNÝM ŠRAFOVÁNÍM DO VÝŠKY VYZDĚNÉ OBVODOVÉ ZDI

POZN.5 OKAPOVÉ ŽLABY, RESP. DEŠŤOVÉ SVODY JSOU NAVRŽENY Z POZINKOVANÉHO OCELOVÉHO PLECHU S POVRCHOVOU ÚPRAVOU POPLASTOVÁNÍM
– ø OKAPOVÝCH ŽLABŮ 190mm
– ø DEŠŤOVÝCH SVODŮ 120mm
– PŘI MONTÁŽI OKAPOVÉHO SYSTÉMU NUTNO DODRŽOVAT VEŠKERÉ POKYNY A ZÁSADY VÝROBCE, VČETNĚ DODRŽENÍ PLATNÝCH ČSN

POZN.6 PŘI VÝKOPOVÝCH PRACÍ PRO ZÁKLADOVÉ KONSTRUKCE BUDE ZÁKLADOVÁ SPÁRA DŮKLADNĚ VYČIŠTĚNA A ZALITA BETONOVOU MAZANINOU TŘÍDY C16/20 V TL. 500mm
– ZALITÍ BETONOVOU MAZANINOU BUDE PROVEDENO V SOUBĚHU S VYČIŠTĚNÍM ZÁKLADOVÉ SPÁRY, NIKOLIV NÁSLEDUJÍCÍ DEN

!!! POZOR !!!

– PŘI POKLÁDÁNÍ STŘEŠNÍ KRYTINY NUTNO DBÁT VEŠKERÝCH POKYNŮ VÝROBCE

– VEŠKERÉ KLEMPÍŘSKÉ PRVKY BUDOU V PROVEDENÍ Z POZINKOVANÉHO OCELOVÉHO PLECHU S POVRCHOVOU ÚPRAVOU POLYESTEROVÝM LAKEM V ODSTÍNU DLE POŽADAVKŮ INVESTORA

– VEŠKERÉ PROSTUPY STŘEŠNÍ KRYTINOU NUTNO OPATŘIT SYSTÉMOVÝMI KLEMPÍŘSKÝMI PRVKY

– VEŠKERÉ OCELOVÉ PRVKY BUDOU NAVRŽENY Z ŽÁROVĚ POZINKOVANÉ OCELI

– PŘI ZDĚNÍ SYSTÉMOVÝCH BLOKŮ RIEDER NUTNO DODRŽOVAT TECHNICKÉ A MONTÁŽNÍ PODMÍNKY STANOVENÉ VÝROBCEM

– ZÁKLADOVÁ KONSTRUKCE (MONOLITICKÉ BETONOVÉ PASY) POD OBVODOVÝMI I VNITŘNÍMI STĚNAMI BUDOU ZHOTOVENY Z PROSTÉHO BETONU C16/20–XO, VÝŠKOVÉ ŘEŠENÍ ZÁKLADOVÝCH KONSTRUKCÍ VIZ. VÝKRESOVÁ ČÁST

– ZÁKLADOVOU SPÁRU JE NUTNO PROVÉST V HLOUBCE MIN. 500mm DO ROSTLÉHO TERÉNU, MIN. HLOUBKA ZALOŽENÍ OD UPRAVOVANÉHO TERÉNU JE 1000mm

– PŘI BETONÁŽI ZÁKLADŮ JE NUTNO OSADIT PO OBVODĚ ZEMNÍCÍ PÁSKY HROMOSVODU FeZn 30x4mm

– PŘÍPADNÉ ZEMNÍ NÁSYPY A NAVÁŽKY NACHÁZEJÍCÍ SE NA STAVENIŠTI JSOU ABSOLUTNĚ NEVHODNÉ PRO PŘÍMÉ ZAKLÁDÁNÍ OBJEKTU

!!! POZOR !!! PŘED ZAHÁJENÍM VÝKOPOVÝCH PRACÍ NUTNO VYTYČIT STÁVAJÍCÍ INŽENÝRSKÉ SÍTĚ V ŘEŠENÉM ÚZEMÍ !!! POZOR !!!

– VEŠKERÉ VÝKOPY BUDOU ZABEZPEČENY VÝSTRAŽNÝMI CEDULEMI, RESP. OHRANIČENÍM BRÁNÍCÍ VSTUPU NEPOVOLANÝM OSOBÁM

– PŘED ZAHÁJENÍM STAVEBNÍCH PRACÍ BUDOU PROSTORY AREÁLU VYKLIZENY OD TECHNICKÉHO VYBAVENÍ, ŠTĚRKU

ŘEZ A-A'

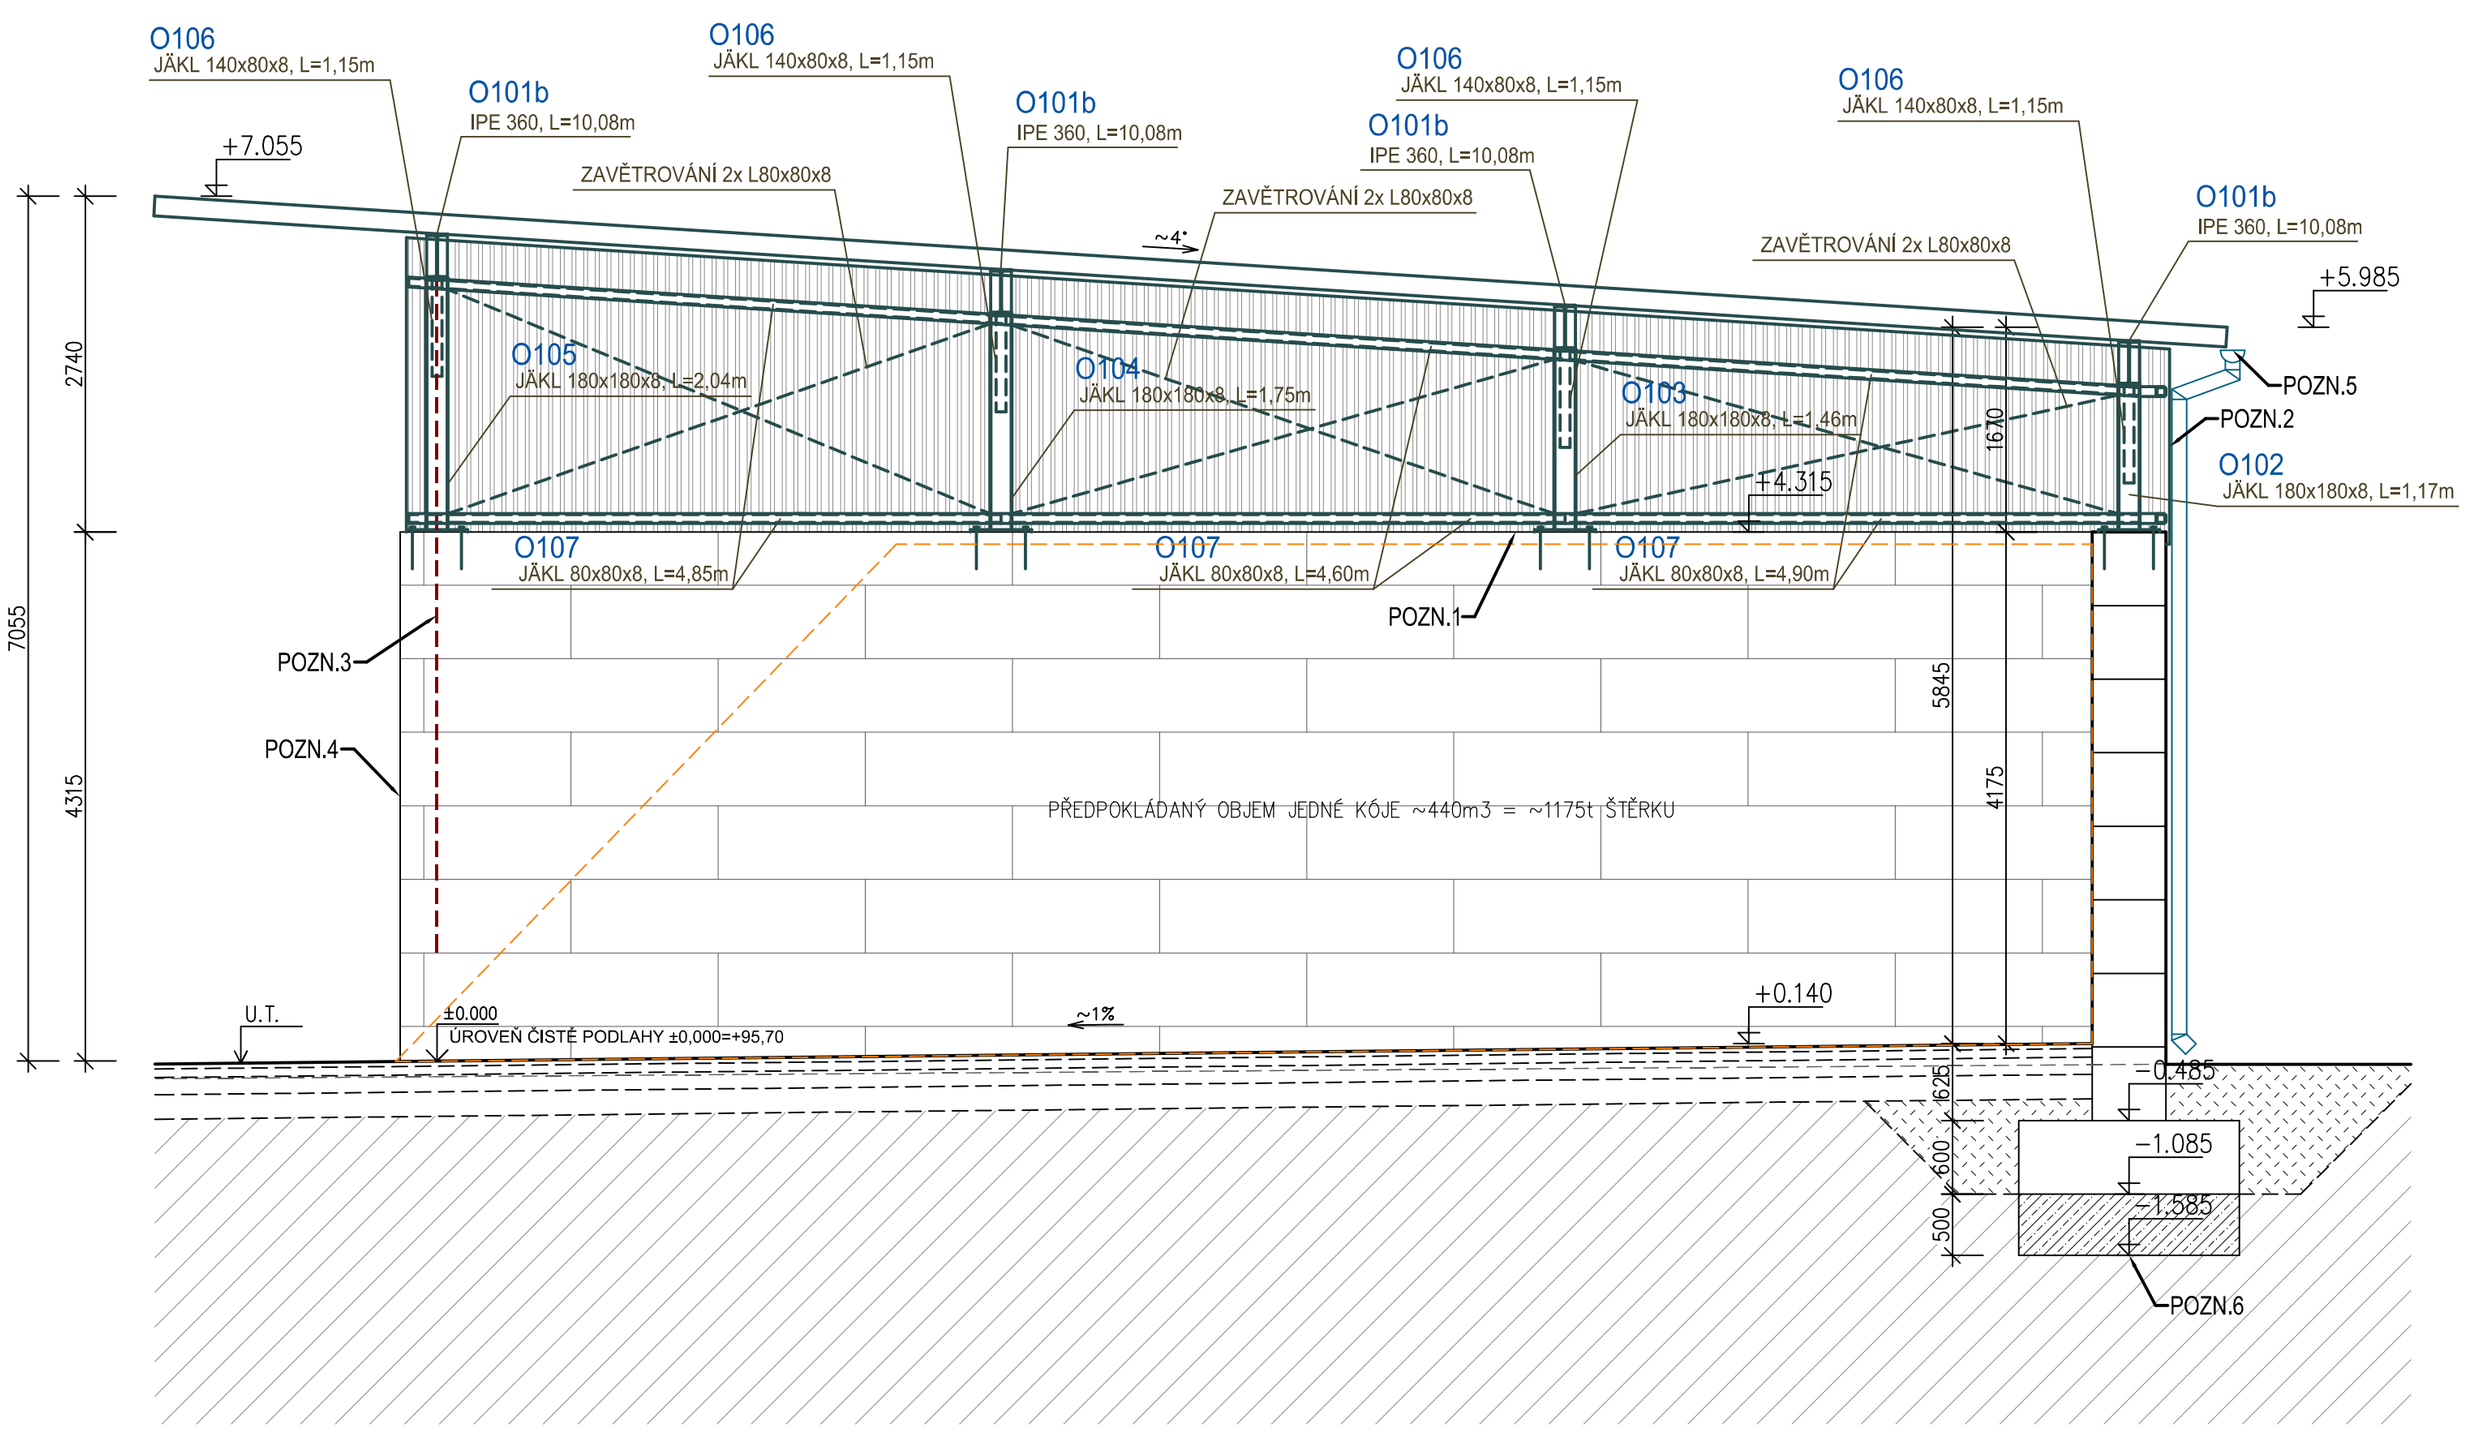

FIX =+100,000 – ÚROVEŇ STÁVAJÍCÍ PODLAHY VE VSTUPU PROTILEHLÉHO OBJEKTU ADMINISTRATIVNÍ BUDOVY
±0,000 =+99,70 – ÚROVEŇ ČISTÉ PODLAHY V 1.NP NAVRHOVANÉHO OBJEKTU

k.ú.TŘEŠŤ (770761)

0	12/2015	PRVNÍ VYDÁNÍ	VALENTA	ING.RYBÁŘ	ING.RYBÁŘ
ČÍSLO	DATUM	POPIS ZMĚN	VYPRACOVAL	ZODP. PROJEKTANT	AUTOR

INVESTOR: KRAJ VYSOČINA, Žižkova 37, 587 33 Jihlava		PROJEKTANT ČÁSTI: PROJEKT CENTRUM NOVA S.R.O.		GENERÁLNÍ PROJEKTANT: PROJEKT CENTRUM NOVA S.R.O.	
MÍSTO STAVBY:	TŘEŠŤ	VYPRACOVAL:	VALENTA	AUTOR:	ING.RYBÁŘ
STAVEBNÍ ÚŘAD:	TŘEŠŤ	ZODP.PROJEKTANT:	ING.RYBÁŘ	ARCH. NÁVRH:	PC NOVA s.r.o.

NÁZEV AKCE:
SKLADOVÁ HALA POSYPOVÉHO MATERIÁLU V AREÁLU KSÚSV V TŘEŠTI

FORMÁT:	6/A4
DATUM:	12/2015
STUPEŇ PD:	DÚR+DSP+DPS
Č. ZAKÁZKY:	16–006
MĚŘÍTKO:	1:50
SOUBOR:	---
Č.VÝKRESU:	Č. PARÉ
1.1.4	

OBJEKT: SO-01: Sklad posypového materiálu
ČÁST: D.1.1 Architektonicko - stavební řešení
OBSAH: ŘEZ A-A

DOKUMENTACI LZE POUŽÍVAT POUZE VE SMYSLU PŘÍSLUŠNÉ SMLOUVY O DÍLO. VÝKRES ČI JEHO ČÁST MŮŽE BÝT KOPÍROVÁN NEBO JINÝM ZPŮSOBEM ROZŠIŘOVÁN POUZE PO PŘEDCHOZÍM SOUHLASU AUTORA