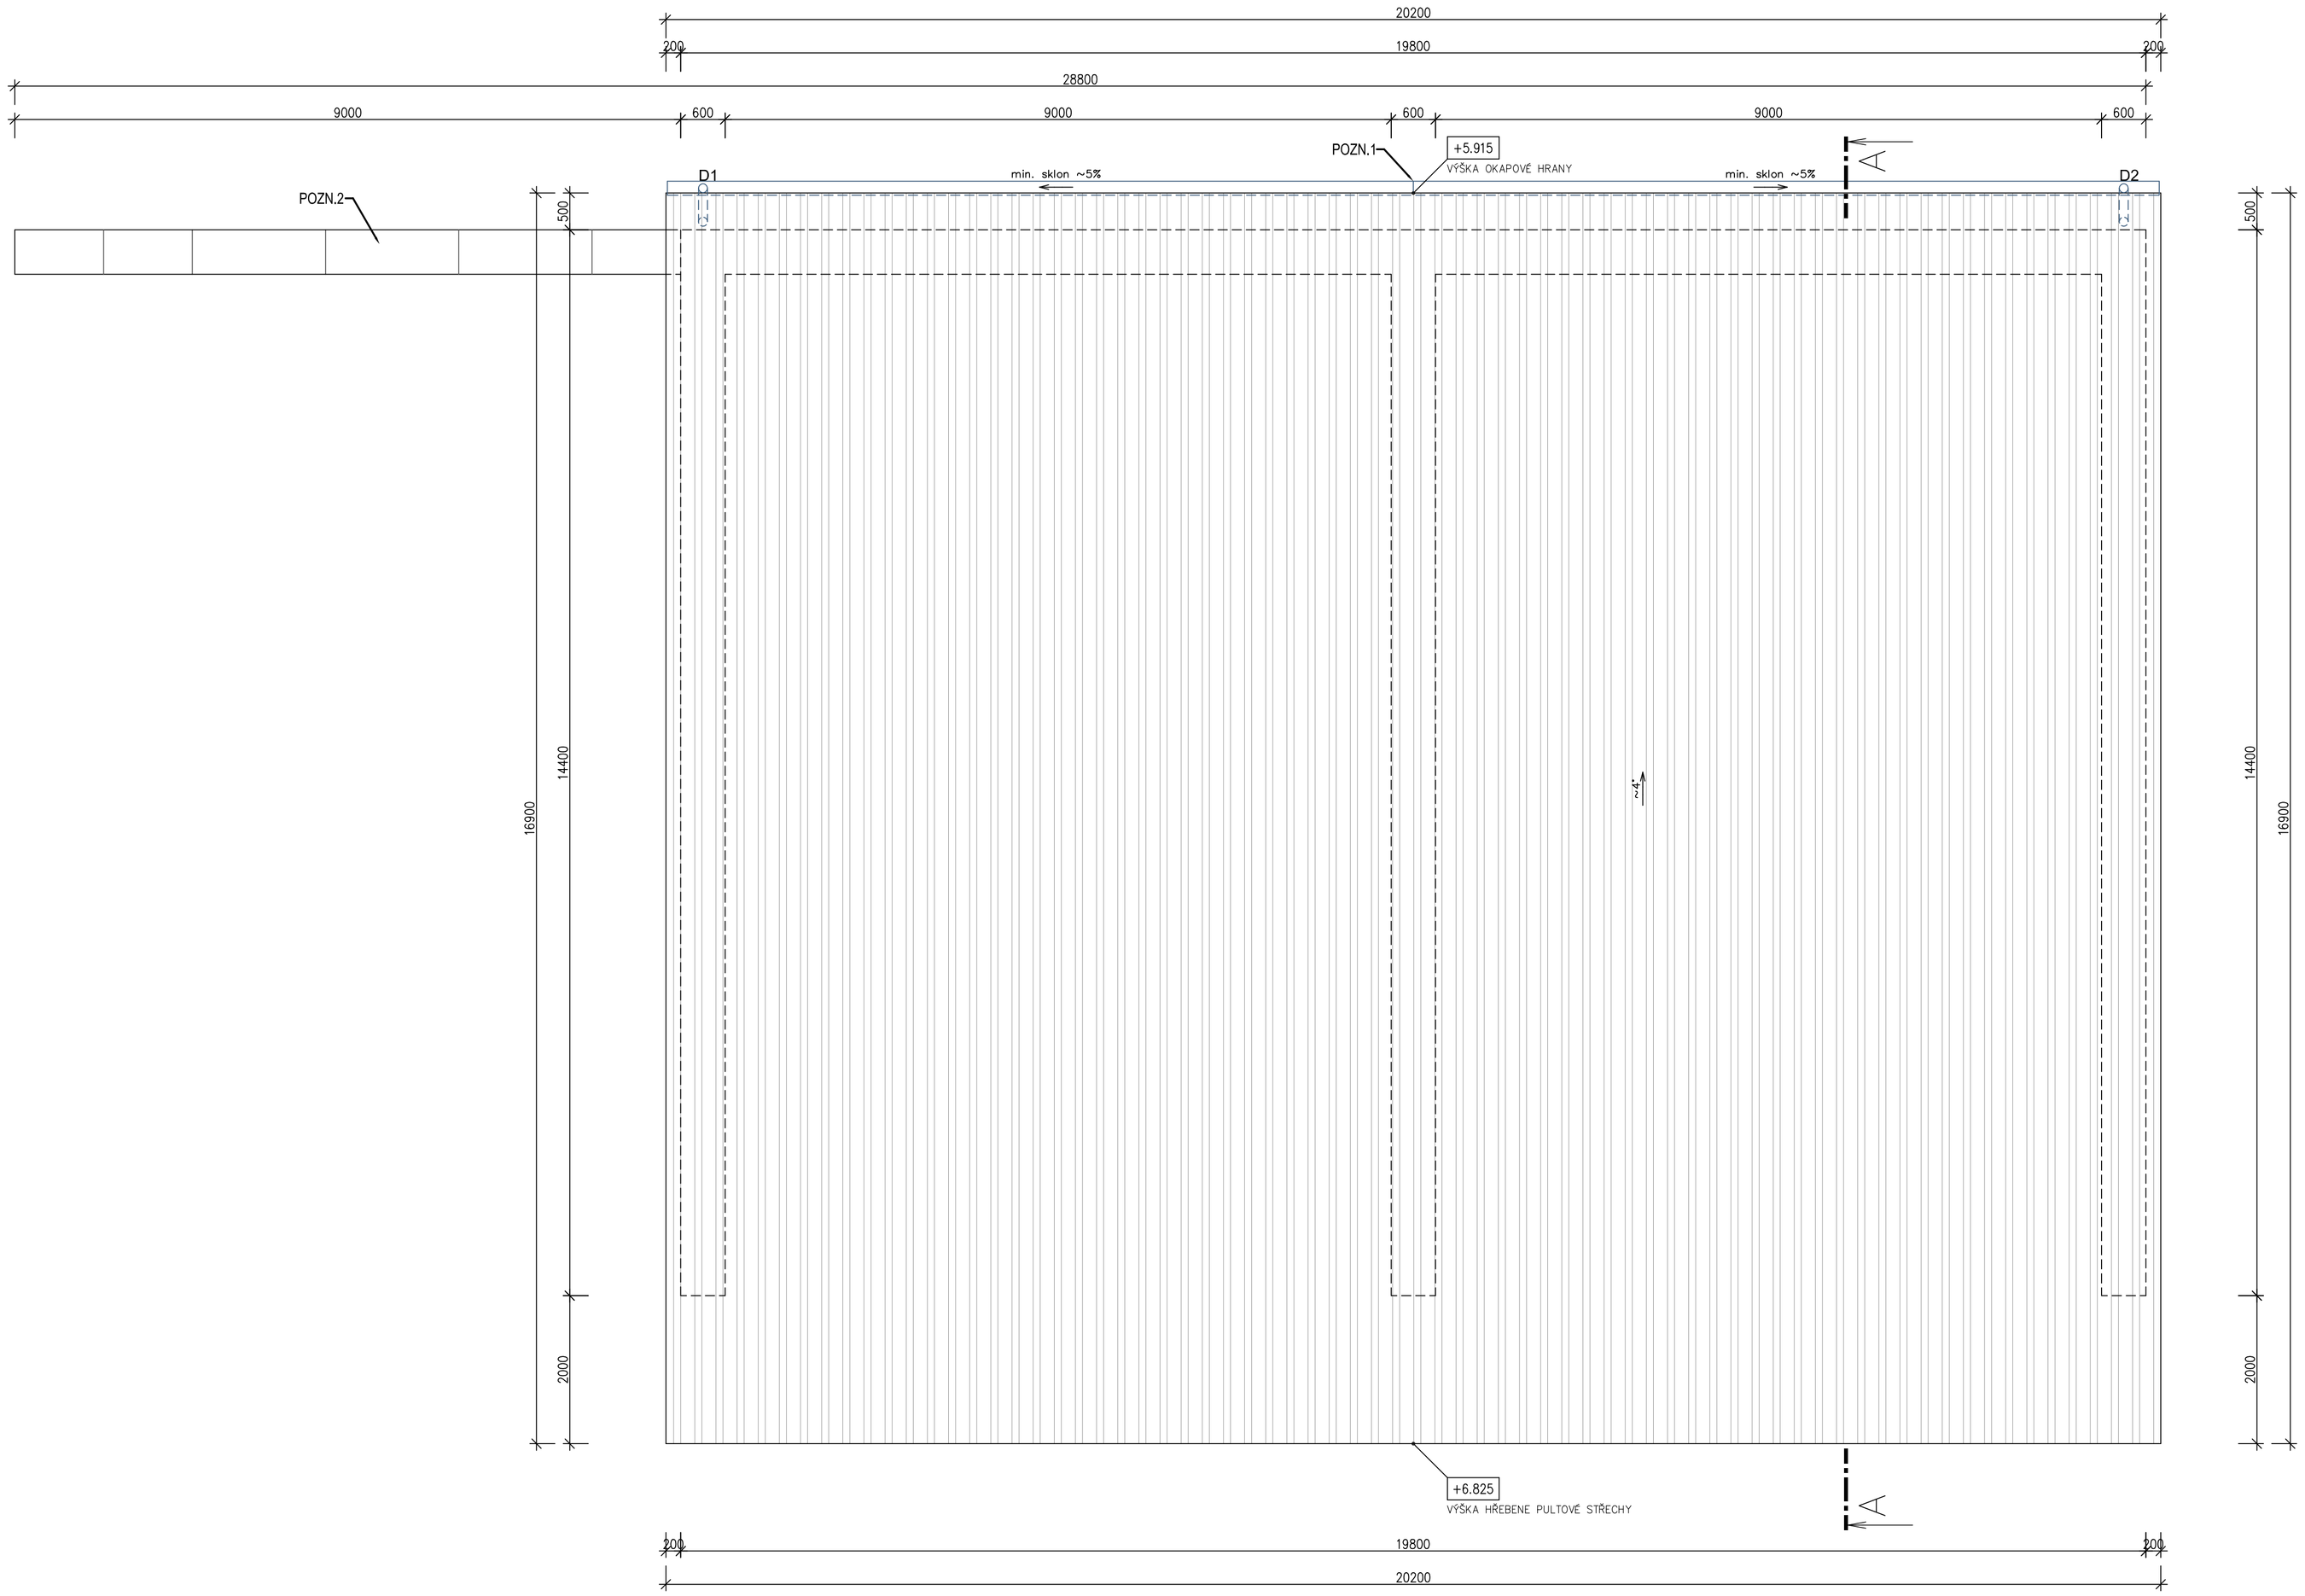

LEGENDA MATERIÁLŮ

NOVĚ NAVRŽENÉ KONSTRUKCE

D1-D2 NOVĚ NAVRŽENÉ DEŠŤOVÉ SVODY ø120mm – PROVEDENÍ DLE PLATNÝCH ČSN Z POZINKOVANÉHO POPLASTOVANÉHO PLECHU

POZNÁMKY

POZN.1 OKAPOVÉ ŽLABY, RESP. **DEŠŤOVÉ** SVODY JSOU NAVRŽENY Z POZINKOVANÉHO OCELOVÉHO PLECHU S POVRCHOVOU ÚPRAVOU POPLASTOVÁNÍM
- ø OKAPOVÝCH ŽLABŮ 190mm
- ø DEŠŤOVÝCH SVODŮ 120mm
- PŘI MONTÁŽI OKAPOVÉHO SYSTÉMU NUTNO DODRŽOVAT VEŠKERÉ POKYNY A ZÁSADY VÝROBCE, VČETNĚ DODRŽENÍ PLATNÝCH ČSN

POZN.2 NEZAKRYTÁ ČÁST VYČNÍVAJÍCÍ STĚNY BUDE Z VRCHU UKONČENA SYSTÉMOVÝMI BETONOVÝMI PREFA DÍLCI BRÁNÍCÍ VNIKNUTÍ DEŠŤOVÉ VODY DO VNITŘNÍCH PROSTOR STĚNY

!!! POZOR !!!

- PŘI POKLÁDÁNÍ STŘEŠNÍ KRYTINY NUTNO DBÁT VEŠKERÝCH POKYNŮ VÝROBCE
- VEŠKERÉ KLEMPÍŘSKÉ PRVKY BUDOU V PROVEDENÍ Z POZINKOVANÉHO OCELOVÉHO PLECHU S POVRCHOVOU ÚPRAVOU POLYESTEROVÝM LAKEM V ODSTÍNU DLE POŽADAVKŮ INVESTORA
- VEŠKERÉ PROSTUPY STŘEŠNÍ KRYTINOU NUTNO OPATŘIT SYSTÉMOVÝMI KLEMPÍŘSKÝMI PRVKY
- VEŠKERÉ OCELOVÉ PRVKY BUDOU NAVRŽENY Z ŽÁROVĚ POZINKOVANÉ OCELI
- PŘI ZDĚNÍ SYSTÉMOVÝCH BLOKŮ RIEDER NUTNO DODRŽOVAT TECHNICKÉ A MONTÁŽNÍ PODMÍNKY STANOVENÉ VÝROBCEM

S

FIX =+100,000 – ÚROVEŇ STÁVAJÍCÍ PODLAHY VE VSTUPU PROTILEHLÉHO OBJEKTU ADMINISTRATIVNÍ BUDOVY
±0,000 =+99,70 – ÚROVEŇ ČISTÉ PODLAHY V 1.NP NAVRHOVANÉHO OBJEKTU

k.ú.TŘEŠŤ (770761)

ČÍSLO	DATUM	POPIS ZMĚN	VYPRACOVAL	ZODP. PROJEKTANT	AUTOR
0	12/2015	PRVNÍ VYDÁNÍ	VALENTA	ING.RYBAŘ	ING.RYBAŘ

INVESTOR:
KRAJ VYSOČINA
Žižkova 57
587 33 Jihlava

PROJEKTANT ČÁSTI:
PROJEKT CENTRUM NOVA s.r.o.

GENERÁLNÍ PROJEKTANT:
PROJEKT CENTRUM NOVA s.r.o.

MÍSTO STAVBY:	TŘEŠŤ	VYPRACOVAL:	VALENTA	AUTOR:	ING.RYBAŘ
STAVEBNÍ ÚŘAD:	TŘEŠŤ	ZODP.PROJEKTANT:	ING.RYBAŘ	ARCH. NÁVRH:	PC NOVA s.r.o.

NÁZEV AKCE:
SKLADOVÁ HALA POSYPOVÉHO MATERIÁLU V AREÁLU KSÚSV V TŘEŠTI

FORMÁT:	10/A4
DATUM:	12/2015
STUPEŇ PD:	DÚR+DSP+DPS
Č. ZAKÁZKY:	16–006
MĚŘÍTKO:	1:50
SOUBOR:	---

OBJEKT:
SO-01: Sklad posypového materiálu

ČÁST:
D.1.1 Architektonicko - stavební řešení

OBSAH:
PŮDORYS STŘECHY

Č.VÝKRESU: 1.1.3

Č. PARÉ

DOKUMENTACI LZE POUŽÍVAT POUZE VE SMYSLU PŘÍSLUŠNÉ SMLOUVY O DÍLO. VÝKRES ČI JEHO ČÁST MŮŽE BÝT KOPÍROVÁN NEBO JINÝM ZPŮSOBEM ROZŠIŘOVÁN POUZE PO PŘEDCHOZÍM SOUHLASU AUTORA.