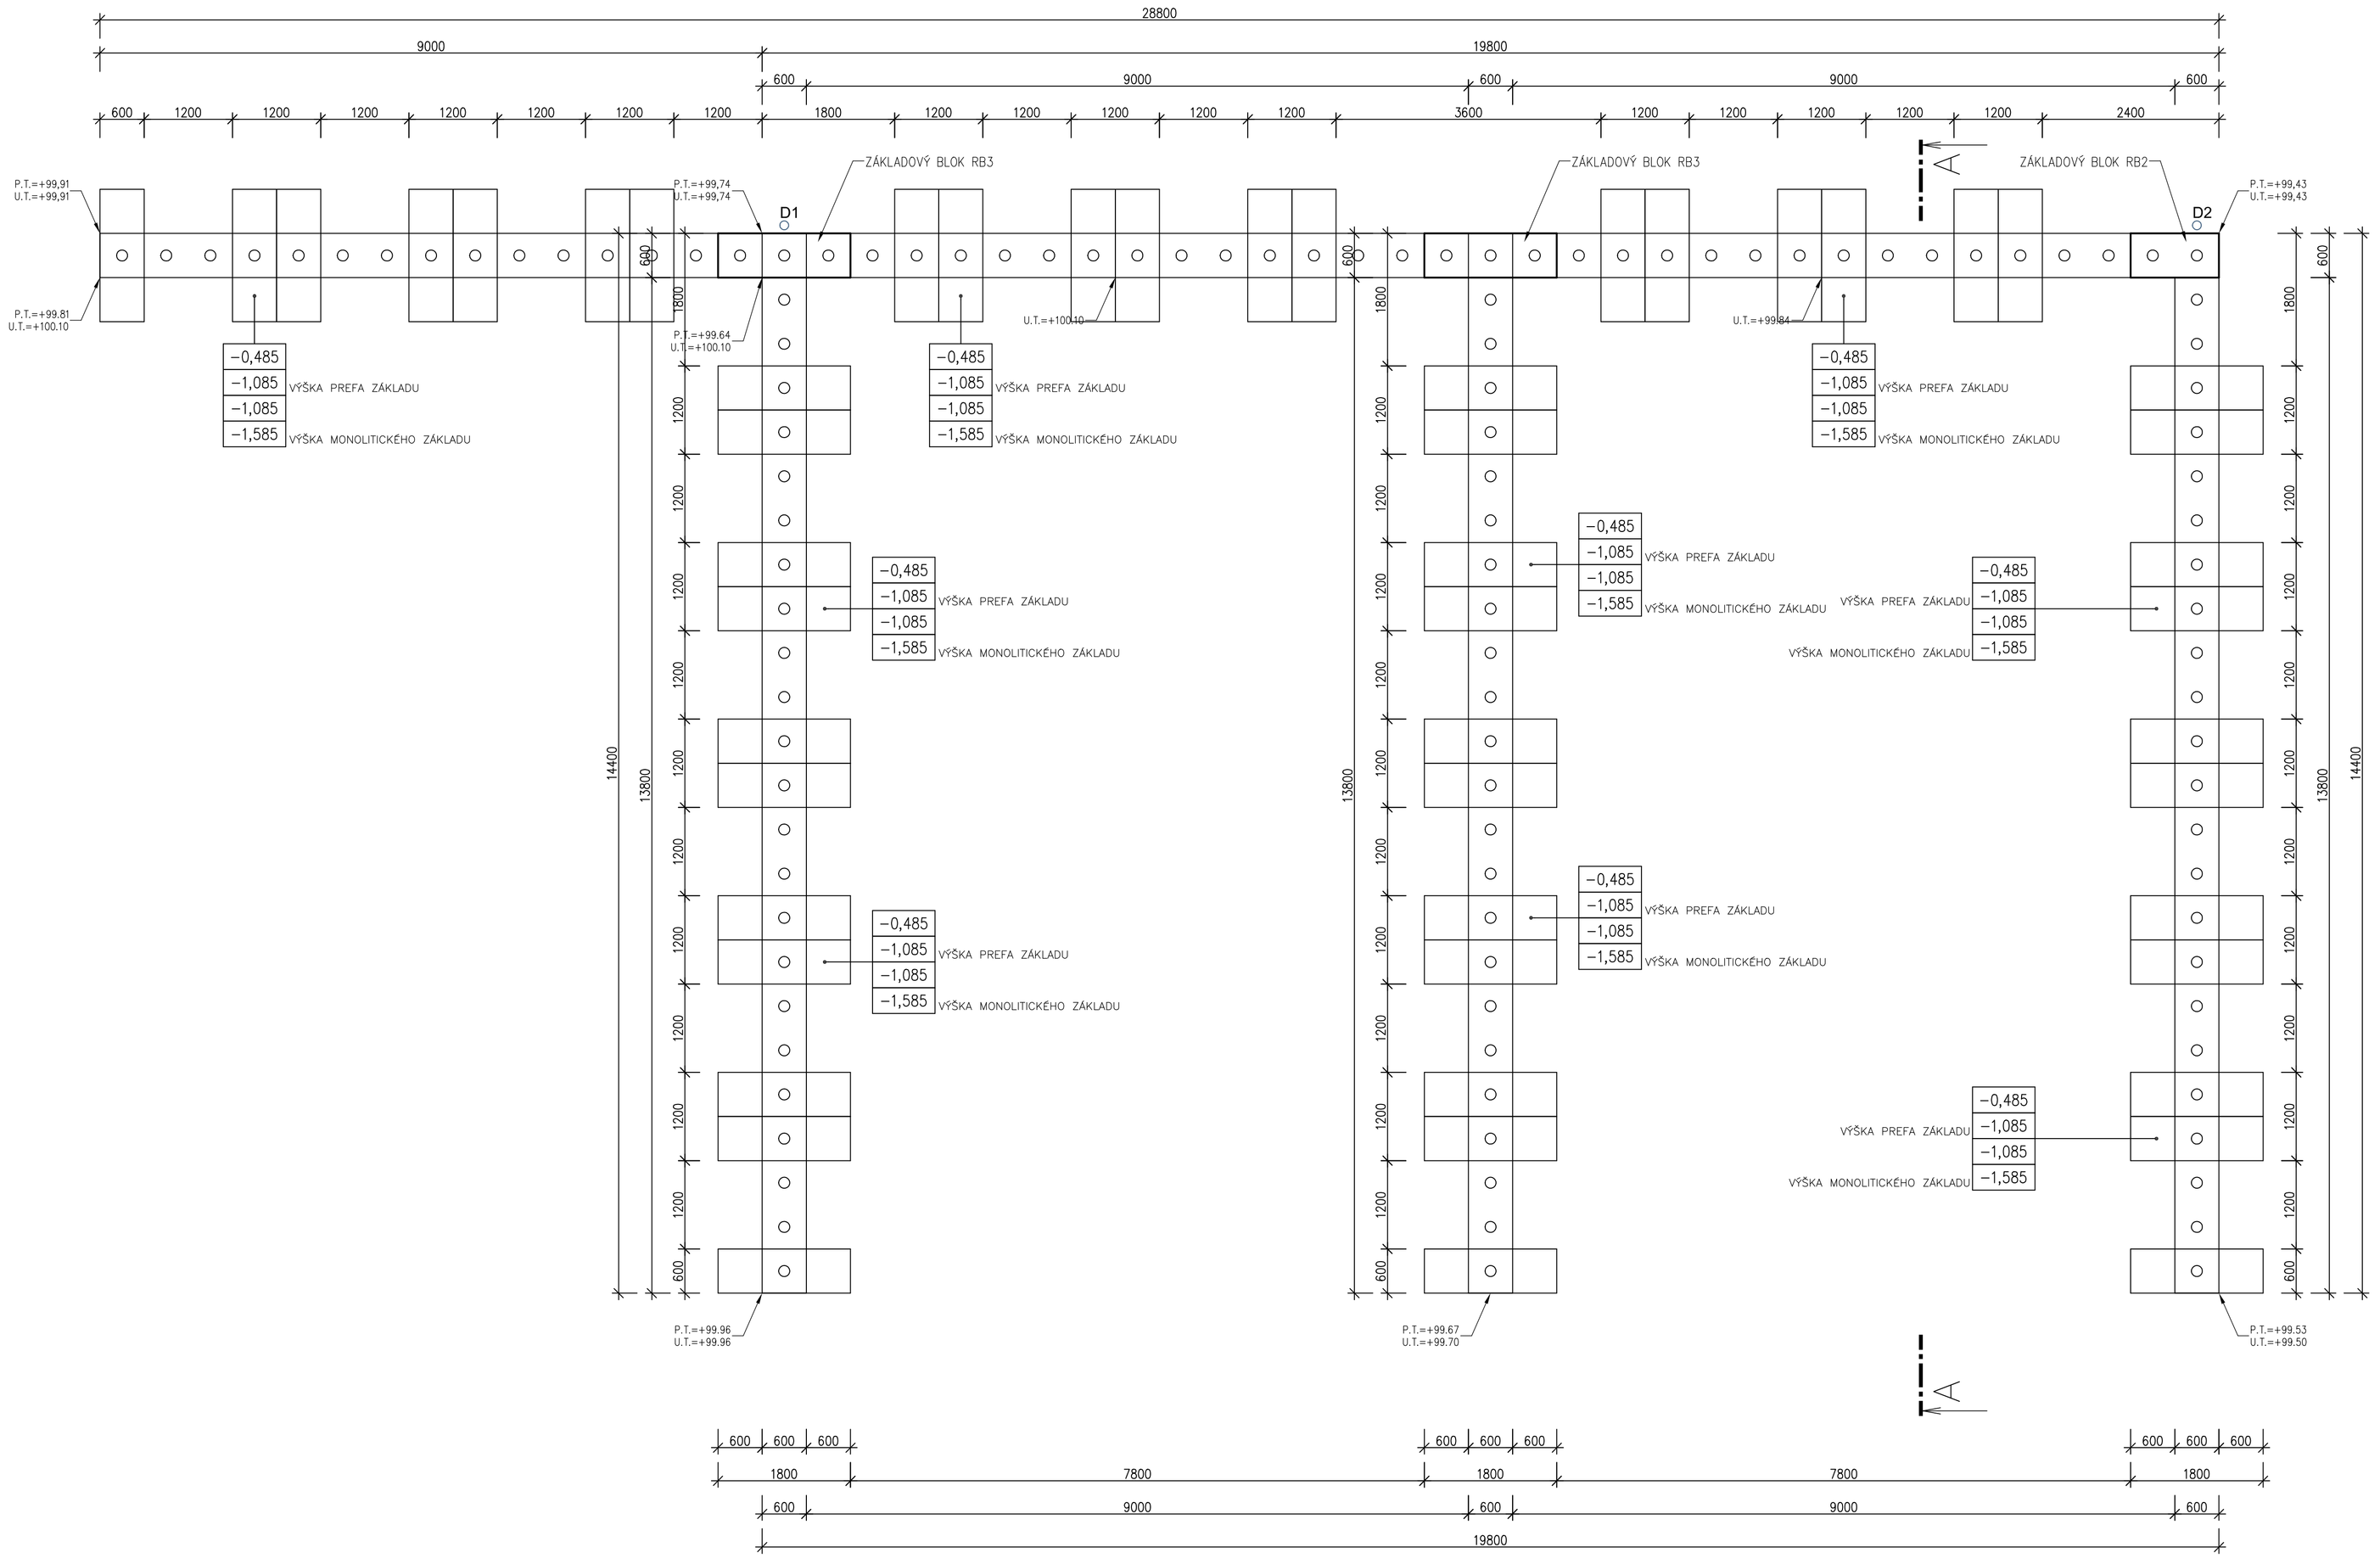

LEGENDA MATERIÁLŮ

NOVĚ NAVRŽENÉ KONSTRUKCE

NOVĚ NAVRŽENÉ KONSTRUKCE: OBVODOVÝ PLÁŠŤ SKLADU, VČETNĚ ZÁKLADOVÝCH PATEK BUDE NAVRŽEN Z BETONOVÝCH SYSTÉMOVÝCH BLOKŮ, KTERÉ BUDOU NAVRŽENY ODBORNOU FIRMOU "RIEDER"
– SYSTÉM "RIEDER BLOC"
– SOUČÁSTÍ CELÉHO SKELETU BUDE I JEHO SYSTÉMOVÉ VYZTUŽENÍ ZAJIŠŤUJÍCÍ SEPNUTÍ STĚN PŘI VYŠŠÍCH MONTÁŽNÍCH VÝŠKÁCH

+A,AAA	– VÝŠKOVÁ ÚROVEŇ HORNÍ HRANY PREFA PATKY
+B,BBB	– VÝŠKOVÁ ÚROVEŇ SPODNÍ HRANY PREFA PATKY
+C,CCC	– VÝŠKOVÁ ÚROVEŇ HORNÍ HRANY MONOLITICKÉHO ZÁKLADU
+D,DDD	– VÝŠKOVÁ ÚROVEŇ SPODNÍ HRANY MONOLITICKÉHO ZÁKLADU

○ D1-D2 NOVĚ NAVRŽENÉ DEŠŤOVÉ SVODY ø120mm – PROVEDENÍ DLE PLATNÝCH ČSN Z POZINKOVANÉHO POPLASTOVANÉHO PLECHU

POZN.:
– VÝŠKOVÁ ÚROVEŇ ZÁKLADOVÝCH KONSTRUKCÍ BUDE UPRAVENA PO PROVEDENÍ ODKOPŮ ZEMINY
– OBJEKT MUSÍ BÝT ZALOŽEN DO ÚNOSNÉ ROSTLÉ VRSTVY ZEMINY

POZNÁMKY

!!! POZOR !!!

– ZÁKLADOVÁ KONSTRUKCE (MONOLITICKÉ BETONOVÉ PASY) POD OBVODOVÝMI I VNITŘNÍMI STĚNAMI BUDOU ZHOTOVENY Z PROSTÉHO BETONU C16/20–XO, VÝŠKOVÉ ŘEŠENÍ ZÁKLADOVÝCH KONSTRUKCÍ VIZ. VÝKRESOVÁ ČÁST

– ZÁKLADOVOU SPÁRU JE NUTNO PROVÉST V HLOUBCE MIN. 500mm DO ROSTLÉHO TERÉNU, MIN. HLOUBKA ZALOŽENÍ OD UPRAVOVANÉHO TERÉNU JE 1000mm

– PŘI BETONÁŽI ZÁKLADŮ JE NUTNO OSADIT PO OBVODĚ ZEMNÍCI PÁSKY HROMOSVODU FeZn 30x4mm

– PŘÍPADNÉ ZEMNÍ NÁSYPY A NAVÁŽKY NACHÁZEJÍCÍ SE NA STAVENIŠTI JSOU ABSOLUTNĚ NEVHODNÉ PRO PŘÍMÉ ZAKLÁDÁNÍ OBJEKTU

!!! POZOR !!! PŘED ZAHÁJENÍM VÝKOPOVÝCH PRACÍ NUTNO VYTÝČIT STÁVAJÍCÍ INŽENÝRSKÉ SÍTĚ V ŘEŠENÉM ÚZEMÍ !!! POZOR !!!

– VEŠKERÉ VÝKOPY BUDOU ZABEZPEČENY VÝSTRAŽNÝMI CEDULEMI, RESP. OHRANIČENÍM BRÁNÍCÍ VSTUPU NEPOVOLANÝM OSOBÁM

– PŘED ZAHÁJENÍM STAVEBNÍCH PRACÍ BUDOU PROSTORY AREÁLU VYKLIZENY OD TECHNICKÉHO VYBAVENÍ, ŠTĚRKU

FIX =+100,000 – ÚROVEŇ STÁVAJÍCÍ PODLAHY VE VSTUPU PROTILEHLÉHO OBJEKTU ADMINISTRATIVNÍ BUDOVY
±0,000 =+99,70 – ÚROVEŇ ČISTÉ PODLAHY V 1.NP NAVRHOVANÉHO OBJEKTU

k.ú.TŘEŠŤ (770761)

ČÍSLO	DATUM	POPIS ZMĚN	VYPRACOVAL	ZODP. PROJEKTANT	AUTOR
0	12/2015	PRVNÍ VYDÁNÍ	VALENTA	ING.RYBAŘ	ING.RYBAŘ

INVESTOR:
KRAJ VYSOČINA
Žižkova 37
587 33 Jihlava

PROJEKTANT ČÁSTI:
PROJEKT CENTRUM HDM a.s.

GENERÁLNÍ PROJEKTANT:
PROJEKT CENTRUM HDM a.s.

MÍSTO STAVBY:	TŘEŠŤ	VYPRACOVAL:	VALENTA	AUTOR:	ING.RYBAŘ
STAVEBNÍ ÚŘAD:	TŘEŠŤ	ZODP.PROJEKTANT:	ING.RYBAŘ	ARCH. NÁVRH:	PC NOVA s.r.o.

NÁZEV AKCE:
SKLADOVÁ HALA POSYPOVÉHO MATERIÁLU V AREÁLU KSÚSV V TŘEŠTI

FORMÁT:	10/A4
DATUM:	12/2015
STUPEŇ PD:	DÚR+DSP+DPS
Č. ZAKÁZKY:	16–006
MĚŘÍTKO:	1:50
SOUBOR:	---

OBJEKT: SO-01: Sklad posypového materiálu

ČÁST: D.1.1 Architektonicko - stavební řešení

OBSAH: PŮDORYS ZÁKLADŮ

Č.VÝKRESU: 1.1.1

Č. PARÉ

DOKUMENTACI LZE POUŽÍVAT POUZE VE SMYSLU PŘÍSLUŠNÉ SMLOUVY O DÍLO. VÝKRES ČI JEHO ČÁST MŮŽE BÝT KOPÍROVÁN NEBO JINÝM ZPŮSOBEM ROZŠIŘOVÁN POUZE PO PŘEDCHOZÍM SOUHLASU AUTORA