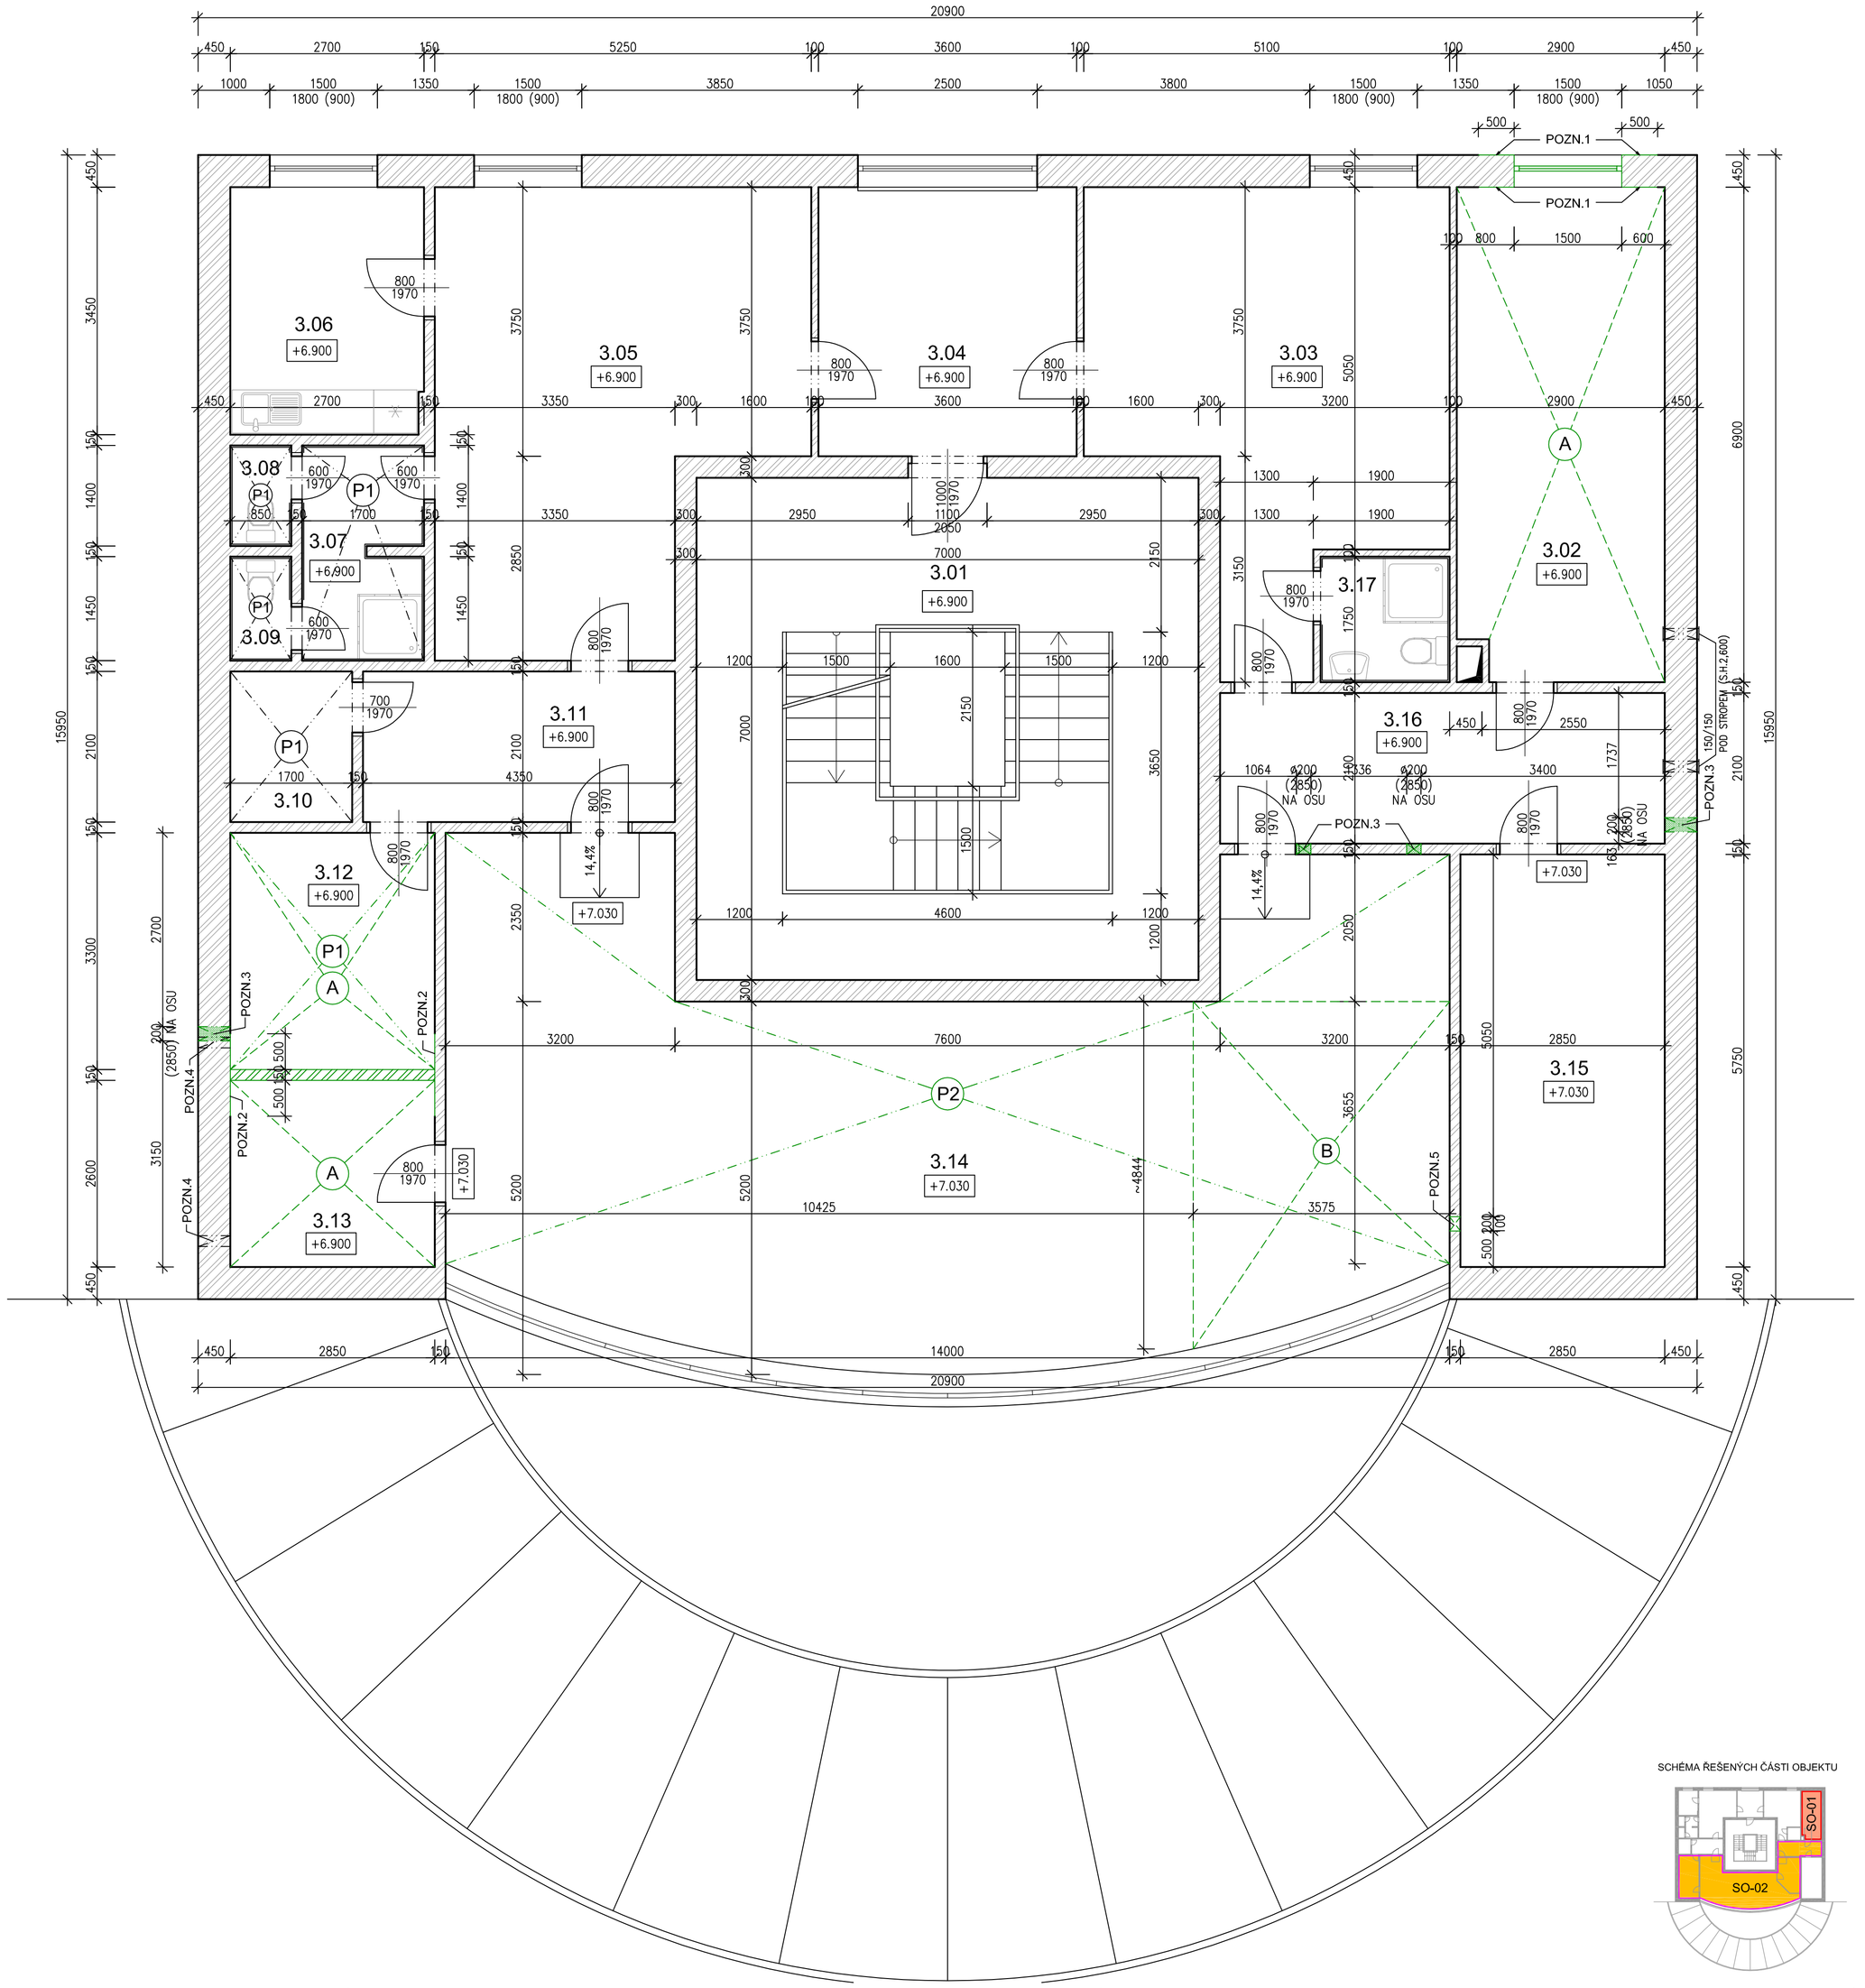

SCHÉMA ŘEŠENÝCH ČÁSTI OBJEKTU

LEGENDA MÍSTNOSTÍ

Č.MÍST.	ÚČEL MÍSTNOSTI	PLOCHA m²	PODLAHY	STĚNY	STROPY
3.01	SCHODIŠŤOVÁ HALA	14,00	KERAMICKÁ DLAŽBA	OTMÍTKA, KER. SOKL	OMÍTKA
3.02	DÍLNA	19,74	POVLAKOVÁ KRYTINA	OMÍTKA, PVC SOKL	OMÍTKA
3.03	POBYTOVÁ MÍSTNOST – ZAMĚSTNANCI	25,00	POVLAKOVÁ KRYTINA	OMÍTKA	OMÍTKA
3.04	PŘEDSÍŇ ZOS	13,50	POVLAKOVÁ KRYTINA	OMÍTKA	OMÍTKA
3.05	DENNÍ MÍSTNOST ZOS	29,24	POVLAKOVÁ KRYTINA	OMÍTKA	OMÍTKA
3.06	ČAJOVÁ KUCHYŇKA ZOS	9,27	POVLAKOVÁ KRYTINA	OMÍTKA, OBKLAD DLE KUCHYŇSKÉ LINKY	OMÍTKA
3.07	UMÝVÁRNA ŽENY	4,98	KERAMICKÁ DLAŽBA	KERAMICKÝ OBKLAD V=2000mm, OMÍTKA	PODHLED P1
3.08	KABINKA WC ŽENY	1,19	KERAMICKÁ DLAŽBA	KERAMICKÝ OBKLAD V=2000mm, OMÍTKA	PODHLED P1
3.09	KABINKA WC ŽENY	1,23	KERAMICKÁ DLAŽBA	KERAMICKÝ OBKLAD V=2000mm, OMÍTKA	PODHLED P1
3.10	ŠATNA I	3,57	POVLAKOVÁ KRYTINA	OMÍTKA	PODHLED P1
3.11	PŘEDSÍŇ	9,14	POVLAKOVÁ KRYTINA	OMÍTKA, PVC SOKL	OMÍTKA
3.12	ŠATNA II	9,41	POVLAKOVÁ KRYTINA	OMÍTKA, PVC SOKL	PODHLED P1
3.13	SKLAD PRO DISPEČINK	7,41	POVLAKOVÁ KRYTINA	OMÍTKA PVC SOKL	OMÍTKA
3.14	ZOS – DISPEČINK	79,81	ZDVOJENÁ PODLAHA KOBERCOVÉ ČTVERCE	OMÍTKA	PODHLED P2
3.15	TECHNOLOGICKÁ MÍSTNOST	16,39	ZDVOJENÁ PODLAHA; POVLAKOVÁ KRYTINA	OMÍTKA	OMÍTKA
3.16	PŘEDSÍŇ	13,02	POVLAKOVÁ KRYTINA	OMÍTKA, PVC SOKL	OMÍTKA
3.17	UMÝVÁRNA	3,15	KERAMICKÁ DLAŽBA	KERAMICKÝ OBKLAD V=2000mm, OMÍTKA	OMÍTKA

POZNÁMKY K TABULCE MÍSTNOSTÍ

PODHLED P1: STÁVAJÍCÍ PONECHÁVANÝ SDK PODHLED, S.V.=2,500mm

PODHLED P2: PODHLED Z KOVOVÝCH KAZET

LEGENDA MATERIÁLŮ

STÁVAJÍCÍ PONECHÁVANÉ KONSTRUKCE

STÁVAJÍCÍ KONSTRUKCE URČENÉ K VYBOURÁNÍ

STÁVAJÍCÍ VÝPLNĚ OKENNÍCH OTVORŮ URČENÉ K VYBOURÁNÍ VČETNĚ OPLECHOVÁNÍ PARAPETU

A ODSTRANĚNÍ STÁVAJÍCÍ PODLAHOVÉ KRYTINY + ÚPRAVA POVRCHU OTRYSKÁNÍM

B PŘEDPOKLÁDANÝ ROZSAH DEMONTÁŽE ČÁSTI STÁVAJÍCÍ ZDVOJENÉ PODLAHY (cca 15,5m2)

P1 ODSTRANĚNÍ STÁVAJÍCÍHO SDK PODHLEDU VČETNĚ NOSNÉHO ROŠTU

P2 ODSTRANĚNÍ STÁVAJÍCÍHO PODHLEDU Z KOVOVÝCH KAZET VČETNĚ NOSNÉNOHO OCELOVÉHO ROŠTU

POZNÁMKY

POZN.1 PO VYBOURÁNÍ VÝPLNĚ OKENNÍHO OTVORU BUDE KOMPLETNĚ ODSTRANĚNA VNITŘNÍ I VNĚJŠÍ OMÍTKA V ROZSAHU 500mm NA OBĚ STRANY OD OTVORU.

POZN.2 PO VYBOURÁNÍ PŘÍČKY TL. 150mm BUDE KOMPLETNĚ ODSTRANĚNA VNITŘNÍ OMÍTKA V ROZSAHU 500mm NA OBĚ STRANY OD BŘVALÉ PŘÍČKY

POZN.3 PROSTUP STĚNOU ø200 PRO VZDUCHOTECHNICKÝ ROZVOD (2850mm NA OSU PROSTUPU)

POZN.4 STÁVAJÍCÍ VĚTRACÍ OTVORY O ROZMĚRECH 150x150mm POD STROPEM MÍSTNOSTÍ (2,250MM OD PODLAHY NA OSU OTVORU) BUDOU ZAZDĚNY

POZN.5 VYBOURÁNÍ OTVORU PRO ROZVODY EI O ROZMĚRECH 200x100mm U PODLAHY

– PŘED ZAHÁJENÍM BOURACÍCH PRACÍ JE NUTNÉ ODPOJIT ŘEŠENÉ ČÁSTI BUDOVY OD ROZVODŮ VNITŘNÍCH INSTALACÍ (ELEKTRICKÁ ENERGIE, VODA, PLYN, KANALIZACE)

–PŘI PROVÁDĚNÍ POMOCNÝCH PRACÍ PRO PROFESE (SEKÁNÍ DRÁŽEK, PROSTUPŮ APOD.) POSTUPOVAT ZVLÁŠTĚ OPATRNĚ, TAK ABY NEBYLA NARUŠENA STATIKA OKOLNÍCH KONSTRUKCÍ (PRŮVLAKŮ, ...)

–PŘI PROVÁDĚNÍ BOURACÍCH PRACÍ POSTUPOVAT ZVLÁŠTĚ OPATRNĚ, TAK ABY NEBYLA NARUŠENA STATIKA OKOLNÍCH KONSTRUKCÍ

S

k.ú. JIHLAVA (659673), k.ú HORNÍ KOSOV (643084)

ČÍSLO	DATUM	POPIS ZMĚN	VYPRACOVAL	ZODP. PROJEKTANT	AUTOR
0	03/2013	PRVNÍ VYDÁNÍ	ČERVENÝ	ING.RYBÁŘ	ING.RYBÁŘ

INVESTOR: Kraj Vysočina, ŽIŽKOVA 57/1882, 587 33 JIHLAVA

PROJEKTANT ČÁSTI: PROJEKT CENTRUM NOVA s.r.o., Palackého 48, 393 01 Pelhřimov

GENERÁLNÍ PROJEKTANT: PROJEKT CENTRUM NOVA s.r.o., Palackého 48, 393 01 Pelhřimov

MÍSTO STAVBY:	JIHLAVA	VYPRACOVAL:	ČERVENÝ	AUTOR:	ING.RYBÁŘ
STAVEBNÍ ÚŘAD:	JIHLAVA	ZODP.PROJEKTANT:	ING.RYBÁŘ	ARCH. NÁVRH:	PC NOVA s.r.o.

NÁZEV AKCE:

ZZS KRAJE VYSOČINY - ADAPTACE SEROVERNY ZOS JIHLAVA PRO ITS MV

FORMÁT:	8 A4
DATUM:	03/2013
STUPEŇ PD:	DSP+ZDS
Č. ZAKÁZKY:	13–062
MĚŘÍTKO:	1:50
SOUBOR:	---

OBJEKT: SO-01: Stavební úpravy - server; SO-02: Stavební úpravy - ZOS a šatny

ČÁST: 1.1. Architektonické a stavebně technické řešení, konstrukční část

OBSAH: PŮDORYS 3.NP - BOURACÍ PRÁCE

Č.VÝKRESU: 1.1.01

Č. PARÉ

DOKUMENTACI LZE POUŽÍVAT POUZE VE SMYSLU PŘÍSLUŠNÉ SMLOUVY O DÍLO. VÝKRES ČI JEHO ČÁST MŮŽE BÝT KOPÍROVÁN NEBO JINÝM ZPŮSOBEM ROZŠIŘOVÁN POUZE PO PŘEDCHOZÍM SOUHLASU AUTORA