


PROŠTĚNÍ

# HOŽENÉ DOPLNĚNÍ LITINOVÉ VPUSTI

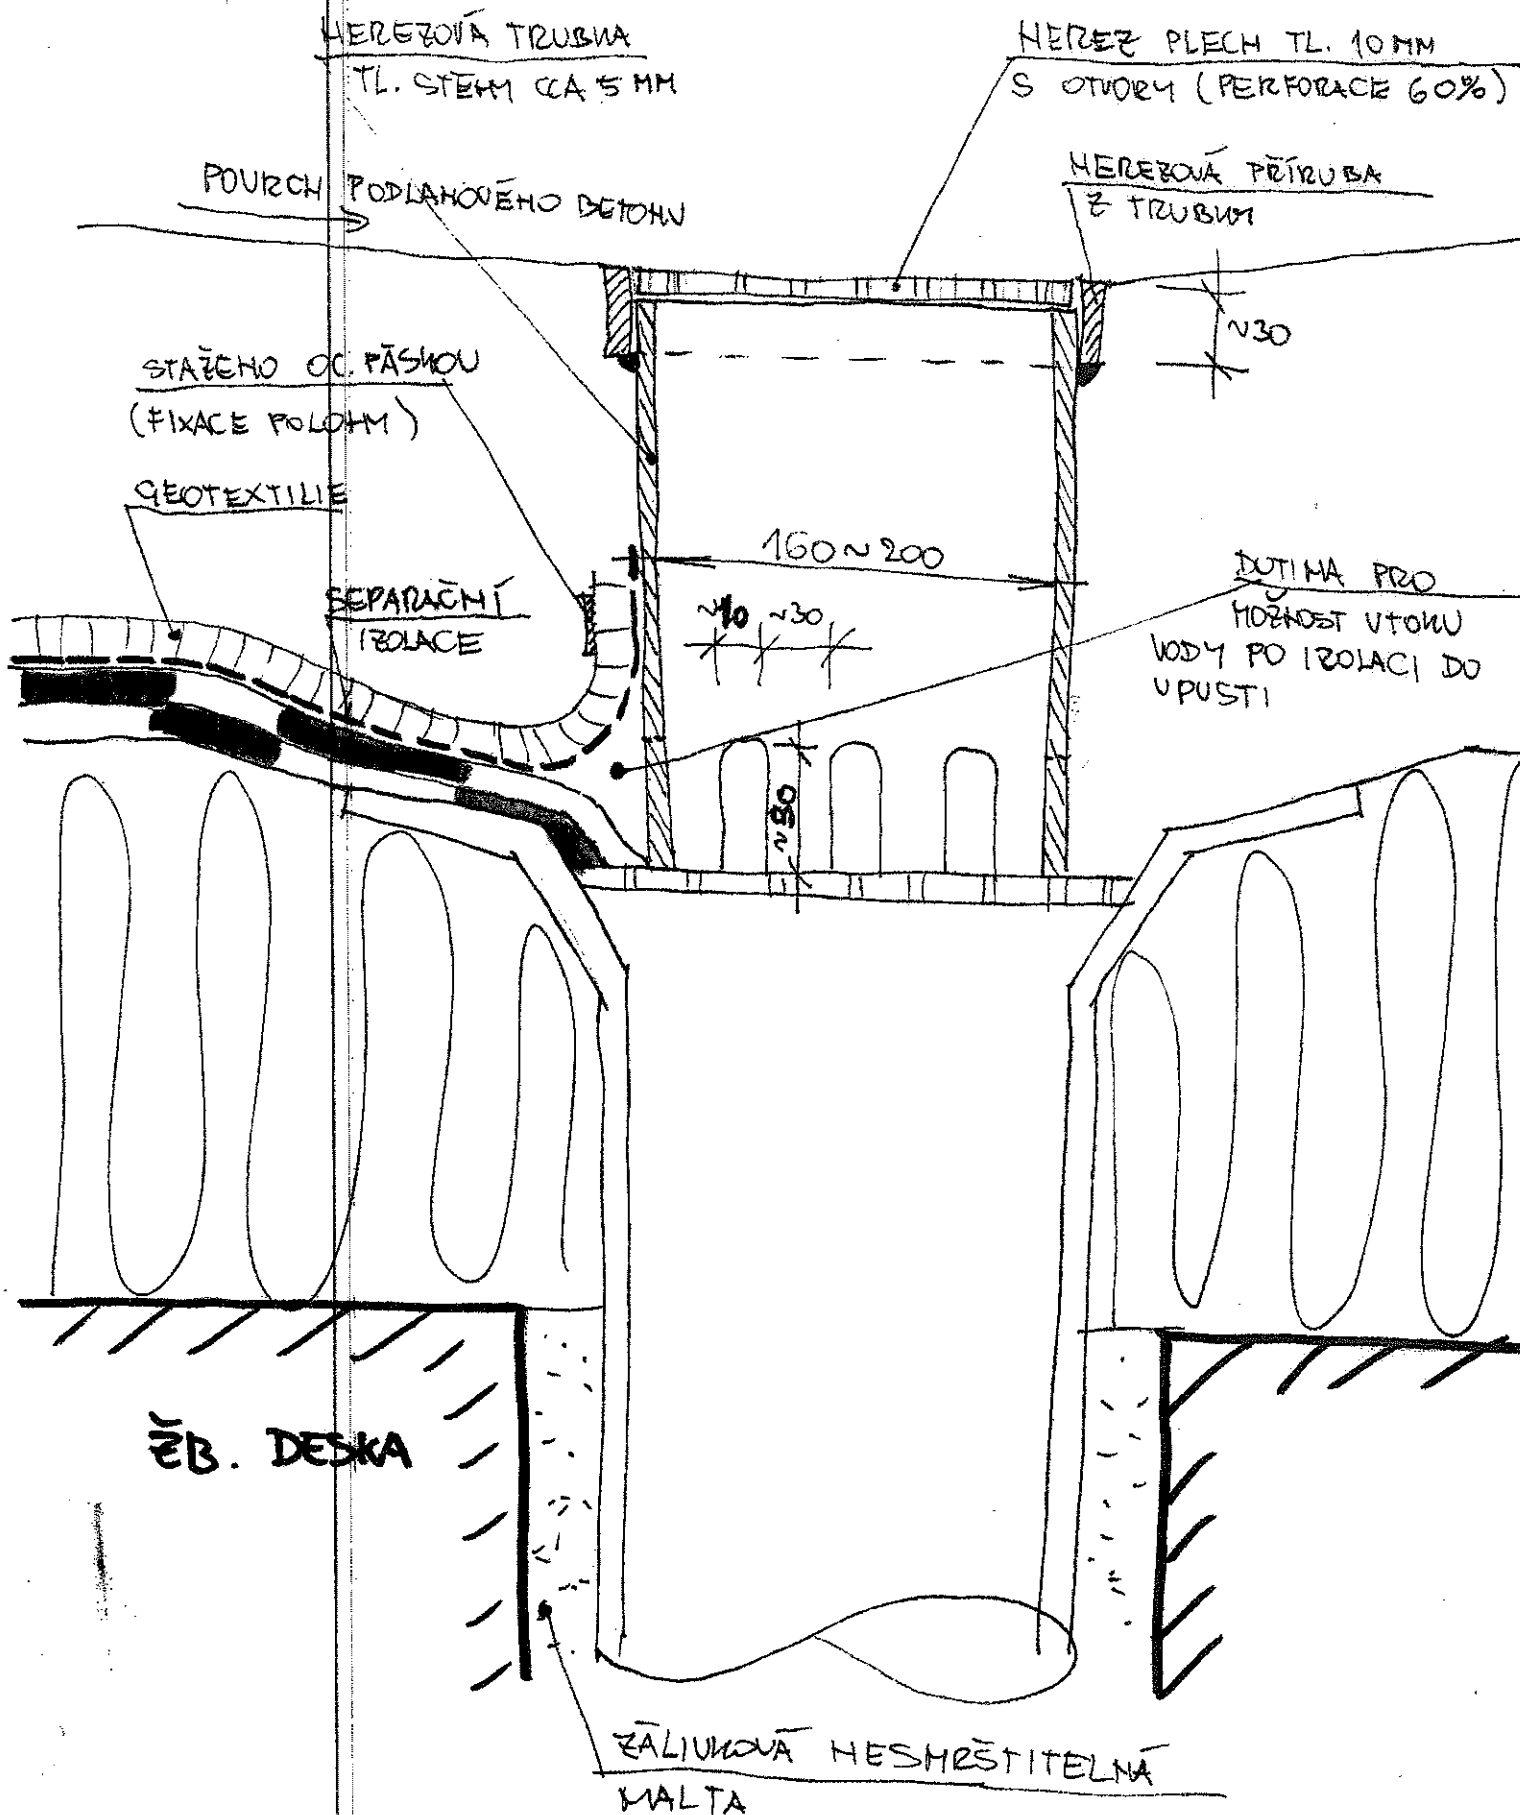

PEREZOVĀ TRUBNA  
TL. STĚNA CA 5 MM

HEREZ PLECH TL. 10MM  
S OTVORY (PERFORACE 60%)

NEREZOVÁ PŘÍRUBA  
Z TRUBKY

POVRCH PODLAHOVÉHO BETONU

STAŽENO OC. PÁŠKOU  
(FIXACE POLOHM)

GEOTEXTILE

SEPARAČNÍ  
IZOLACE

160 ~ 200

~10 ~30

DUTINA PRZ  
MOŻEŚĆ WTRĄC  
WODY PO IZOLACI DO  
WPUSTU

DEB. DESKA

ZĀLUMOVĀ NESMRŠTĪTELNĀ  
MALTA