


# III/4107 Rokytnice n. Rokytnou - křiž. III/4102

Vzorový příčný řez propustku Měřítko 1:50

Vzorový podélný řez propustku Měřítko 1:50

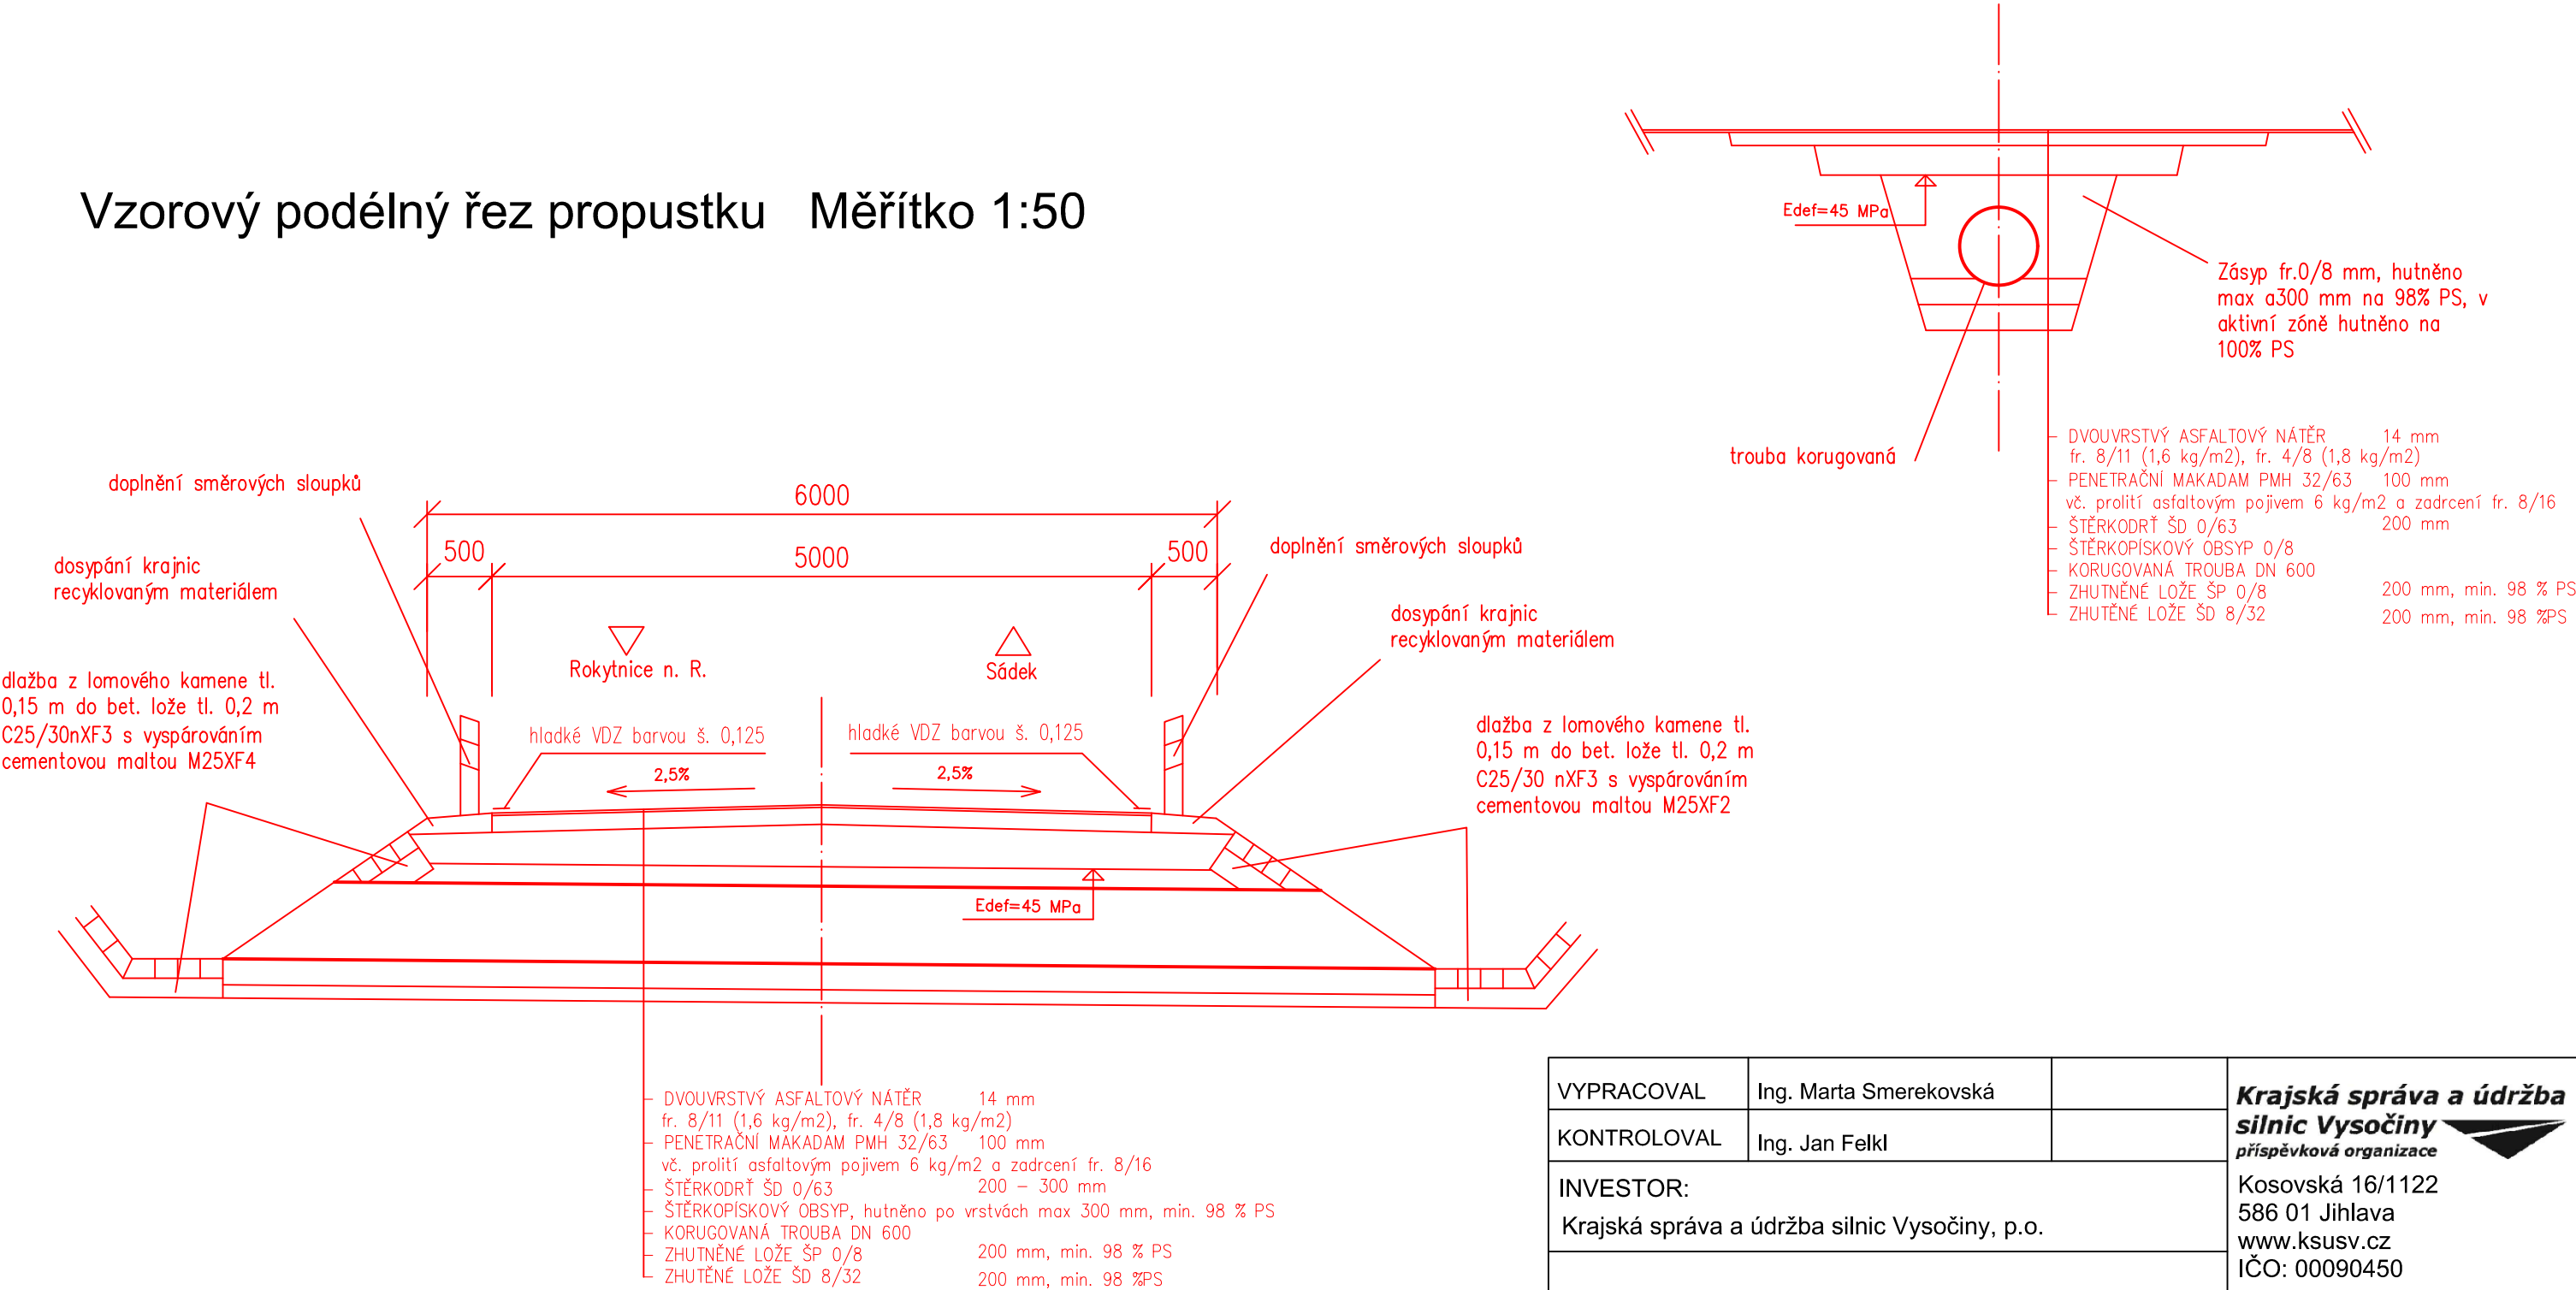

VYPRACOVAL	Ing. Marta Smerekovská	<b>Krajská správa a údržba silnic Vysočiny</b> příspěvková organizace	
KONTRLOVAL	Ing. Jan Felkl		
INVESTOR:		Kosovská 16/1122	
Krajská správa a údržba silnic Vysočiny, p.o.		586 01 Jihlava	
		www.ksusv.cz	
		IČO: 00090450	
AKCE:		DATUM	05/2017
III/4107 Rokytnice n. Rokytnou - křiž. III/4102		STUPEŇ PD	DSP+PDPS
		ČÍSLO PD	
PŘÍLOHA:		ČÍSLO PARÉ	
Vzorový řez propustkem			