



VZOROVÉ PŘÍČNÉ ŘEZY
M 1:50


V PŘÍMÉ S OBRUBAMI

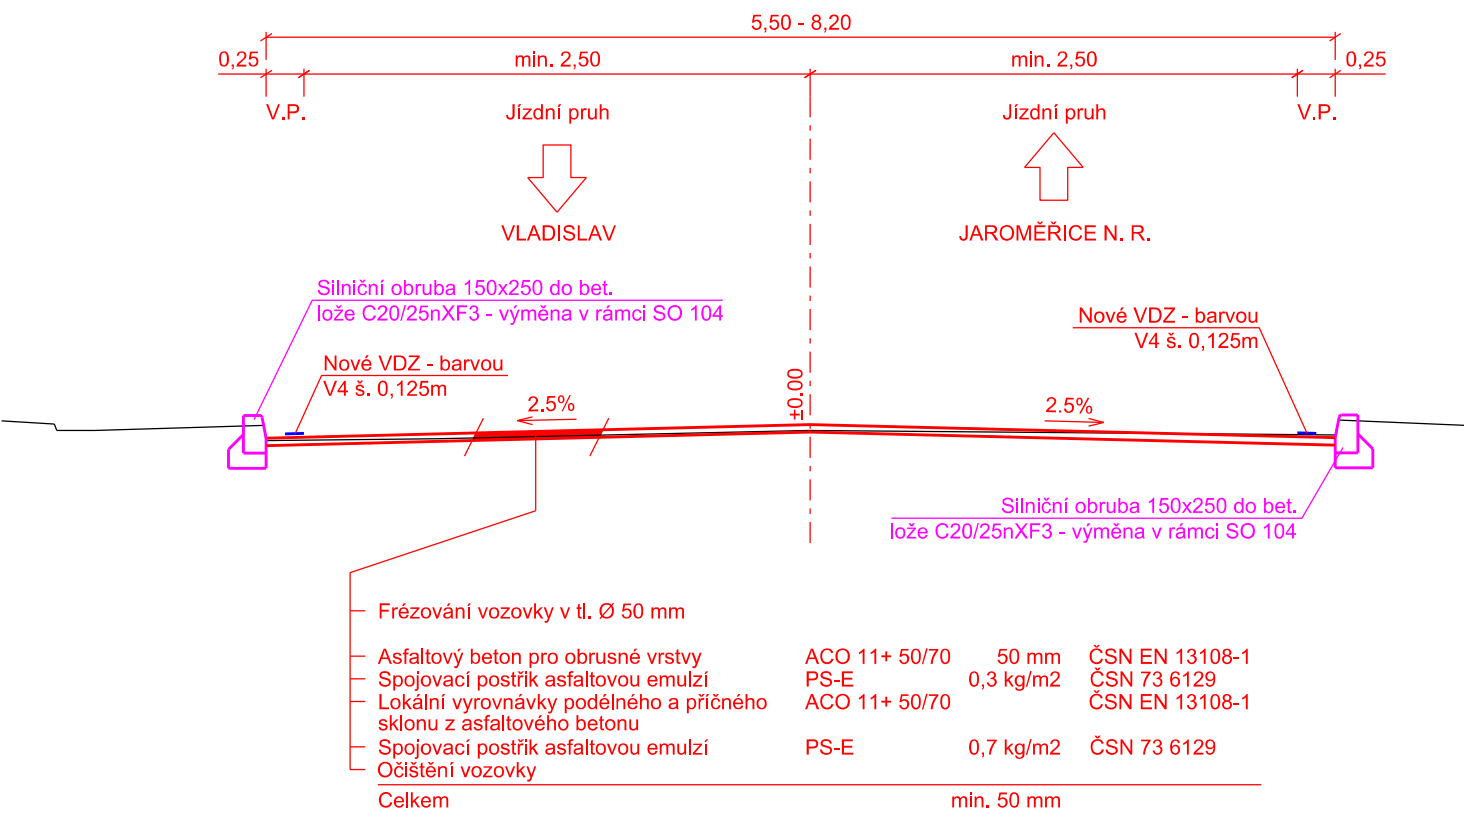



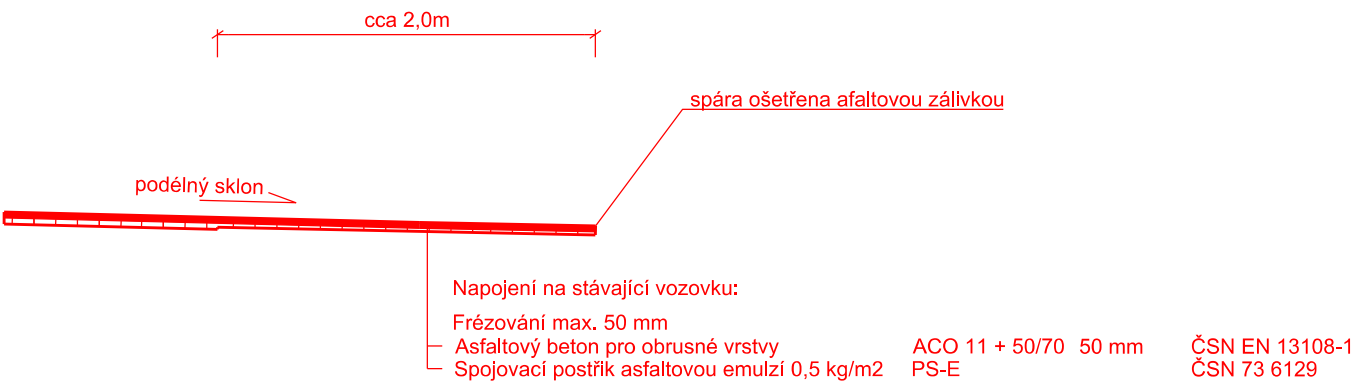



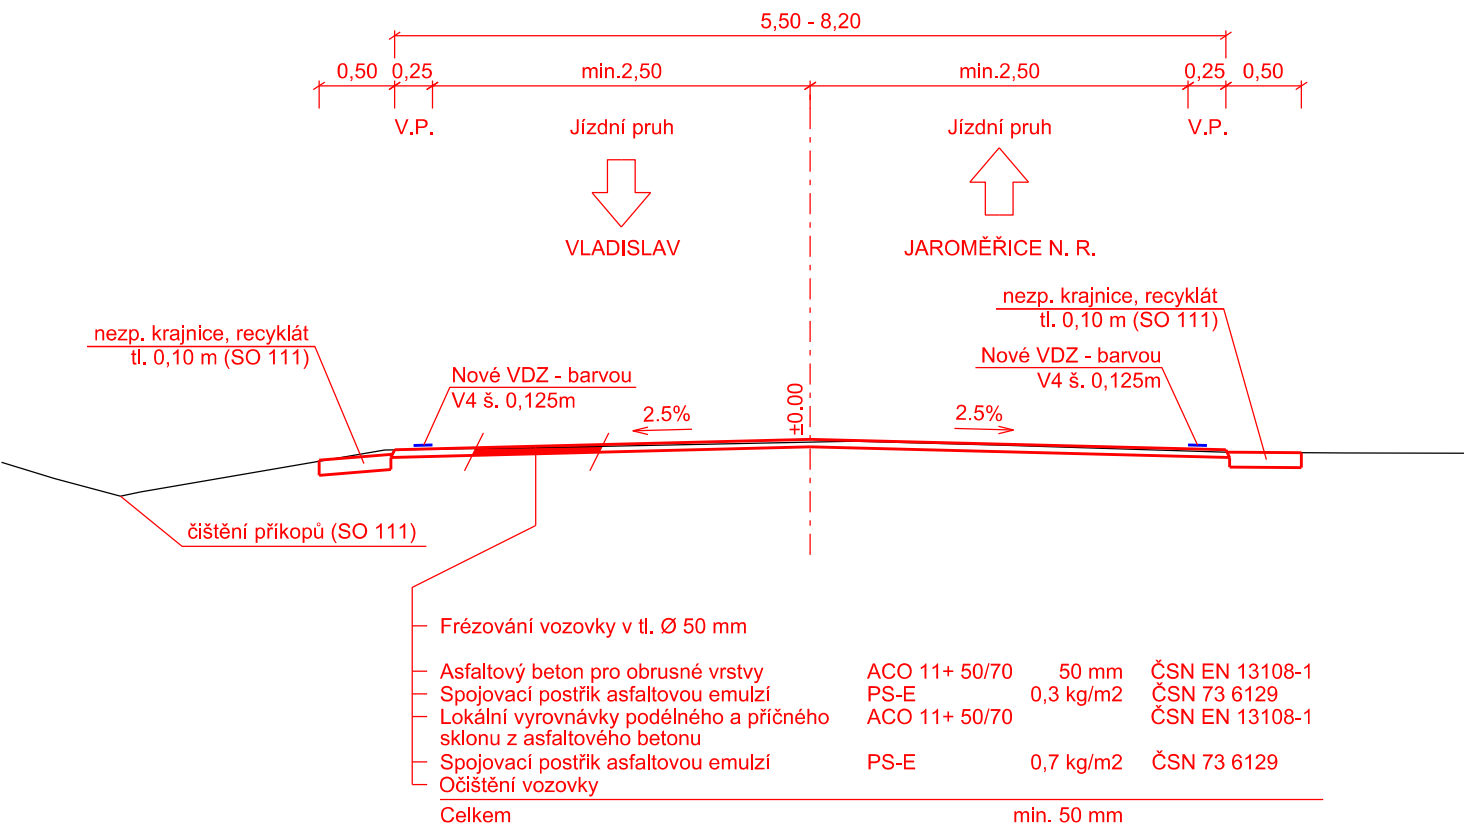

NAPOJENÍ NA STÁVAJÍCÍ VOZOVKU



V PŘÍMÉ BEZ OBRUB



OBJEDNATEL	Krajská správa a údržba silnic Vysočiny, příspěvková organizace Kosovská 16 586 01 Jihlava	AKCE: II/401 KŘÍŽ. II/351 - DOLNÍ VILÉMOVICE					
OBEC	DOLNÍ VILÉMOVICE						
KRAJ	VYSOČINA	OBJEKT: SO 102 PRŮTAH DOLNÍ VILÉMOVICE					
DATUM	10.2014						
FORM. A4	2 x A4	PŘÍLOHA: VZOROVÉ PŘÍČNÉ ŘEZY					
STUPEŇ	DSP + PDPS						
GENERÁLNÍ PROJEKTANT:		TECHNICKÝ ŘEDITEL:	Ing. J. LANDA		KOPIE Č.:	ČÁST:	PŘÍLOHA Č.:
 AF-CityPlan STŘEDISKO DOPRAVNÍCH PROJEKTŮ MAGISTRŮ 1275/13, 140 00 PRAHA 4 tel.: +420 277 005 536 fax.: +420 224 922 072 www.af-cityplan.cz ČSN EN ISO 9001, ČSN EN ISO 14001		VEDOUcí STŘEDISKA:	Ing. V. BARTOŠ				
		VEDOUcí PROJEKTU:	Ing. V. BARTOŠ				
		VYPRACOVAL:	Ing. J. KUBÁSEK				
		KONTROLA:	Ing. J. KUBÁSEK				
		MĚŘITKO:	1:50				
				Č. ZAKÁZKY:		14-7-187c	
DOKUMENTACI LZE UŽÍVAT POUZE VE SMYSLU PŘÍSLUŠNÉ SMLOUVY O DÍLO. KOPIROVÁNÍ A ROZMNOŽOVÁNÍ POUZE PO PŘEDCHOZÍM SOUHLASU AF-CITYPLAN s.r.o.							