

AF-CITYPLAN s.r.o.
Praha
dostalo dne: 16/12/15
č.j.: 4256/15
přiděleno: Bortos

AF-CITYPLAN s. r. o., Praha
Magistrů 1275/13
140 00 PRAHA 4

Váš dopis č. j.:
Číslo jednací: TR/8131/2015-Ba
Vyřizuje: Bazalová Radka
Tel.: 568899160
Datum: 15. 12. 2015

Kontakt na vedoucího příslušného provozního střediska VAS, a. s.

Provoz vodovodu a kanalizace Třebíč venkov
Kubišova 1172, 674 01 Třebíč
Jan Urbánek ml.
Tel.: 568 899 134, e-mail: urbanek@vastr.cz

„II/401 křiž. II/351 Dolní Vilémovice - křiž. III/36063, 36066 Lipník“

V předložené situaci je vyznačeno zájmové území k výše uvedené akci a požádali jste nás o vyjádření k existenci sítí.

Navrhovanou stavbou dojde k dotčení sítí ve správě VODÁRENSKÉ AKCIOVÉ SPOLEČNOSTI, a. s. divize Třebíč, které jsou chráněny ochranným pásmem dle §23 zákona č. 274/2001 Sb., trasu sítí posíláme přílohou.

Účel vyjádření: **EXISTENCE SÍTÍ**

Toto vyjádření je pouze informativní pro účely projektové přípravy a nelze použít ve správním řízení dle Zákona č. 183/2006 Sb. v platném znění

K výše uvedené akci sdělujeme následující:


1. Požadujeme předložit projektovou dokumentaci k výše uvedené akci se zákresem sítí v naší správě k vyjádření, informace o trase těchto sítí je možné získat na pracovišti GIS prokes@vastr.cz.
2. Investor (dodavatel) stavby oznámí termín zahájení zemních prací vedoucímu příslušného provozu minimálně s týdenním předstihem.
3. Před zahájením zemních prací investor zajistí vytýčení vodovodu a kanalizace ve správě VODÁRENSKÉ AKCIOVÉ SPOLEČNOSTI, a.s. Vytýčení provede na základě objednávky investora naše organizace – Radek Veselý, tel. 568 899 167, mobil 737 221 653.
4. Dodavatel prokazatelně seznámí pracovníky, kteří budou provádět zemní práce, s polohou našeho zařízení a nutností dbát nejvyšší opatrnosti při provádění prací v místech dotčení našeho zařízení.
5. Při umísťování staveb pevně spojených se zemí je třeba respektovat ochranné pásmo vodovodu a kanalizace dle §23 zákona č. 274/2001 Sb.
6. Stavbou nesmí dojít k poškození zařízení v naší správě. V opačném případě bude poškození v souladu s § 33, odst. g), zákona č. 274/2001 Sb., o vodovodech a kanalizacích, pokutováno.
7. Dodavatel je povinen neprodleně oznámit každé poškození vodovodu a kanalizace vedoucímu příslušného provozu, případně na dispečink VAS, a.s. divize Třebíč – tel. 568 899 116. Oprava poškozeného zařízení bude provedena našimi pracovníky na náklady dodavatele stavby po předložení objednávky, případně dodavatelem stavby, a to pouze se souhlasem pracovníka provozu VAS, a.s., který pak bude přizván ke kontrole opraveného zařízení před záhozem!

Platnost tohoto vyjádření je 24 měsíců od data vydání.

VODÁRENSKÁ AKCIOVÁ SPOLEČNOST, a.s.
Soběšická 820/156, 638 01 Brno
divize Třebíč
Kubišova 1172, 674 11 Třebíč
2

Radka Bazalová

technický útvar divize Třebíč

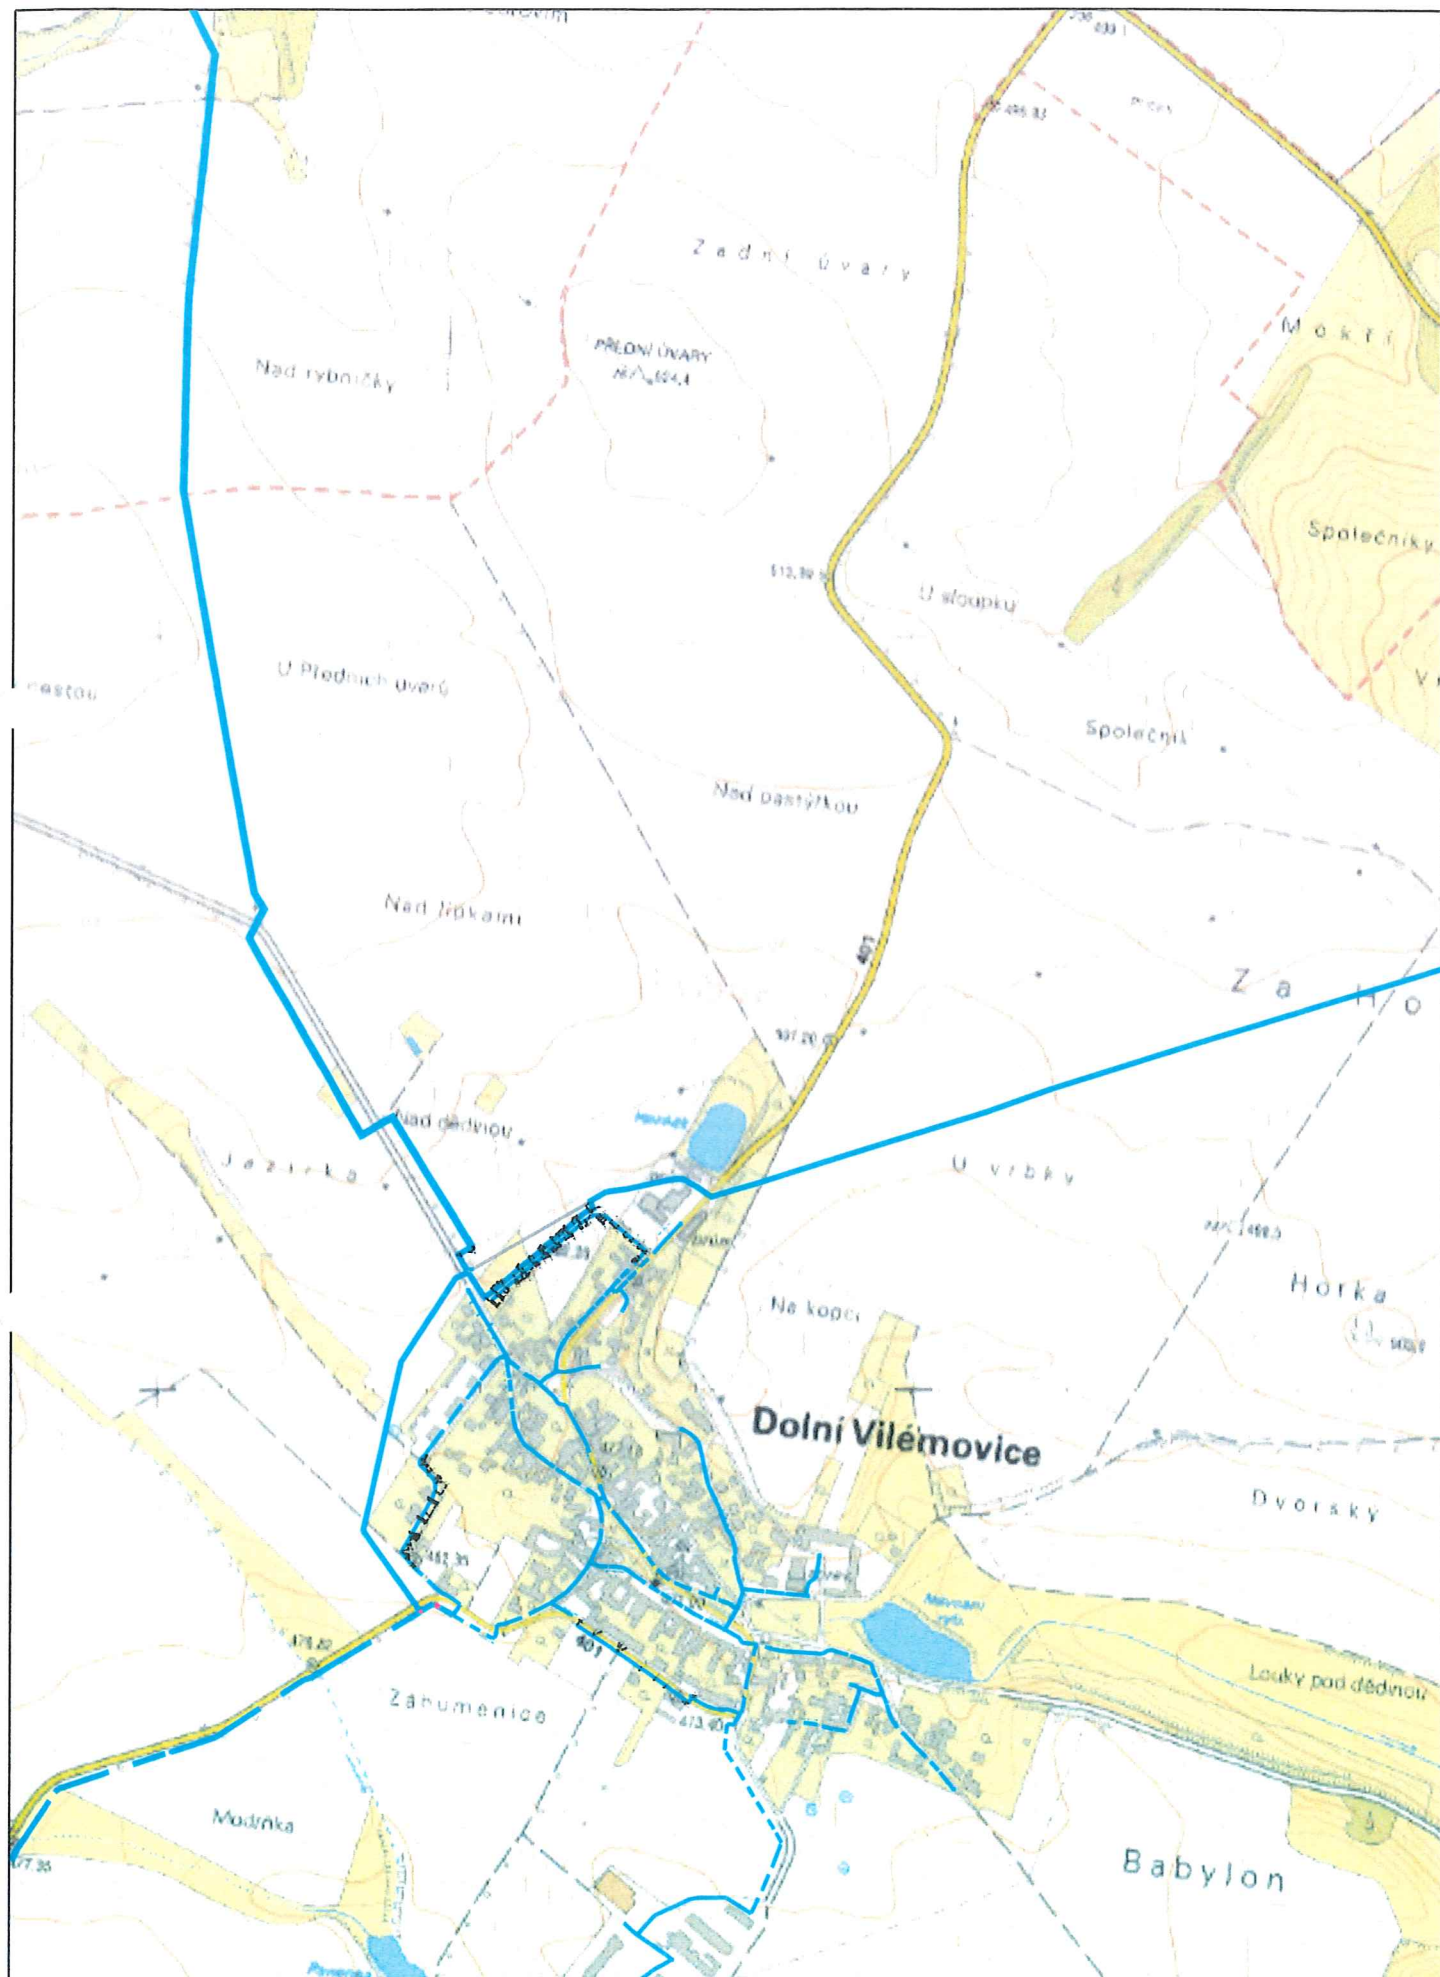

1 : 10 000

0 0,1 0,2 0,3 0,4 0,5km

