


# Křiž. III/13310 - Sedliště průtah - křiž. II/347

## Vzorový příčný řez (v přímé) - SO 101

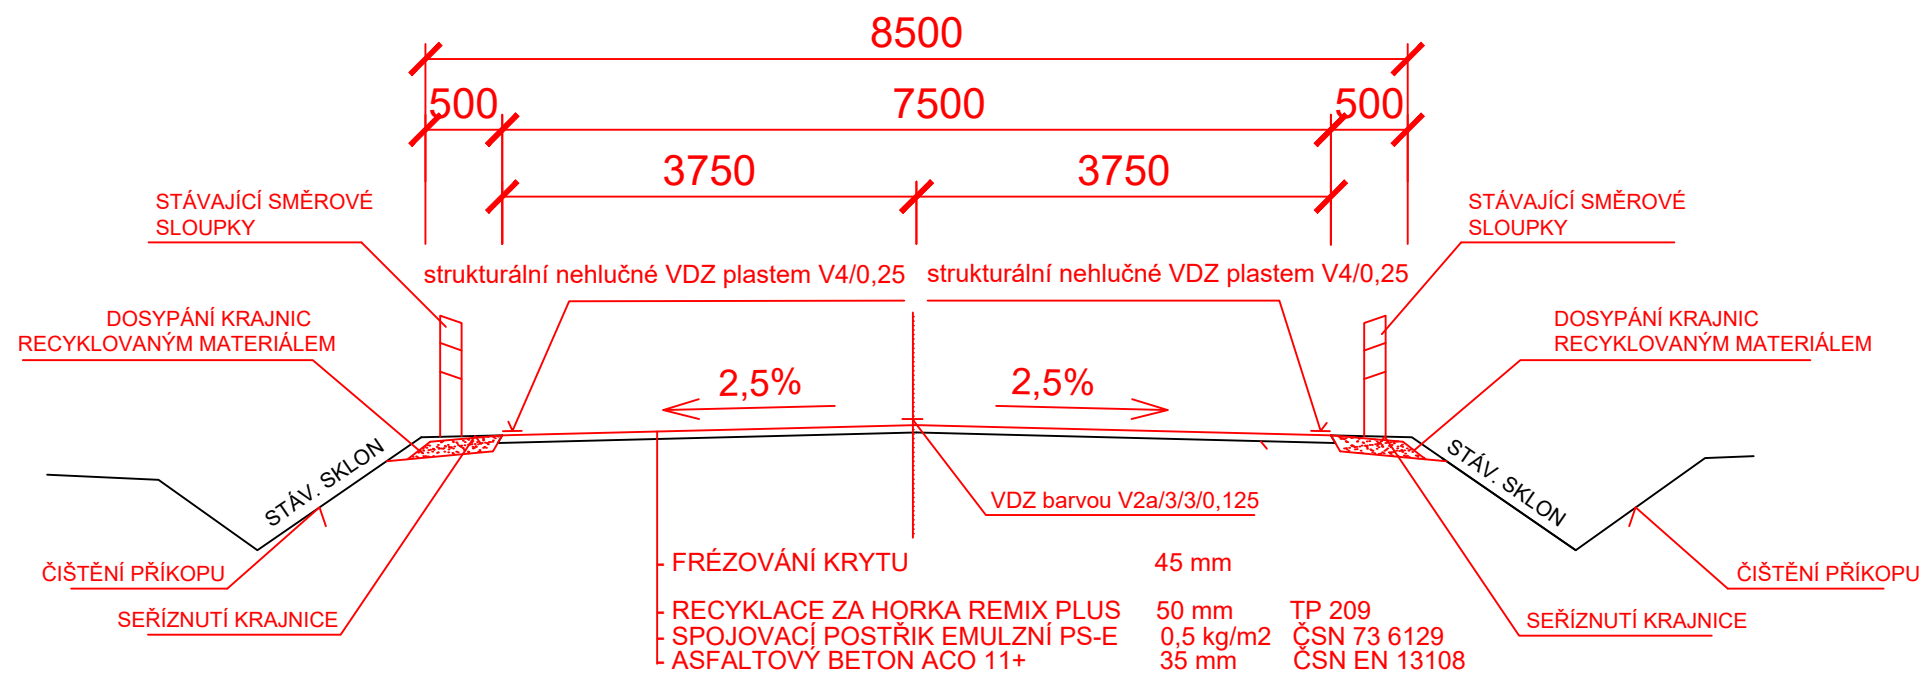

VYPRACOVAL	Jakub PAVLAS	<b>Krajská správa a údržba silnic Vysočiny</b> <i>příspěvková organizace</i> 
KONTROLOVAL	ING. Monika VAVŘÍNKOVÁ	
INVESTOR:		Kosovská 16/1122
Krajská správa a údržba silnic Vysočiny, příspěvková organizace		586 01 Jihlava
		www.ksusv.cz
KÚ: Sedliště, Vyskytná		IČO: 00090450
AKCE:		DATUM
Křiž. III/13310 - Sedliště průtah - křiž. II/347		06/2017
		STUPEŇ PD
		PDPS
PŘÍLOHA:		ČÍSLO PD
04.02 Vzorový příčný řez		2017/PE/01
		ČÍSLO PARÉ