



ODVODŇOVACÍ ŽLAB
PŮDORYS

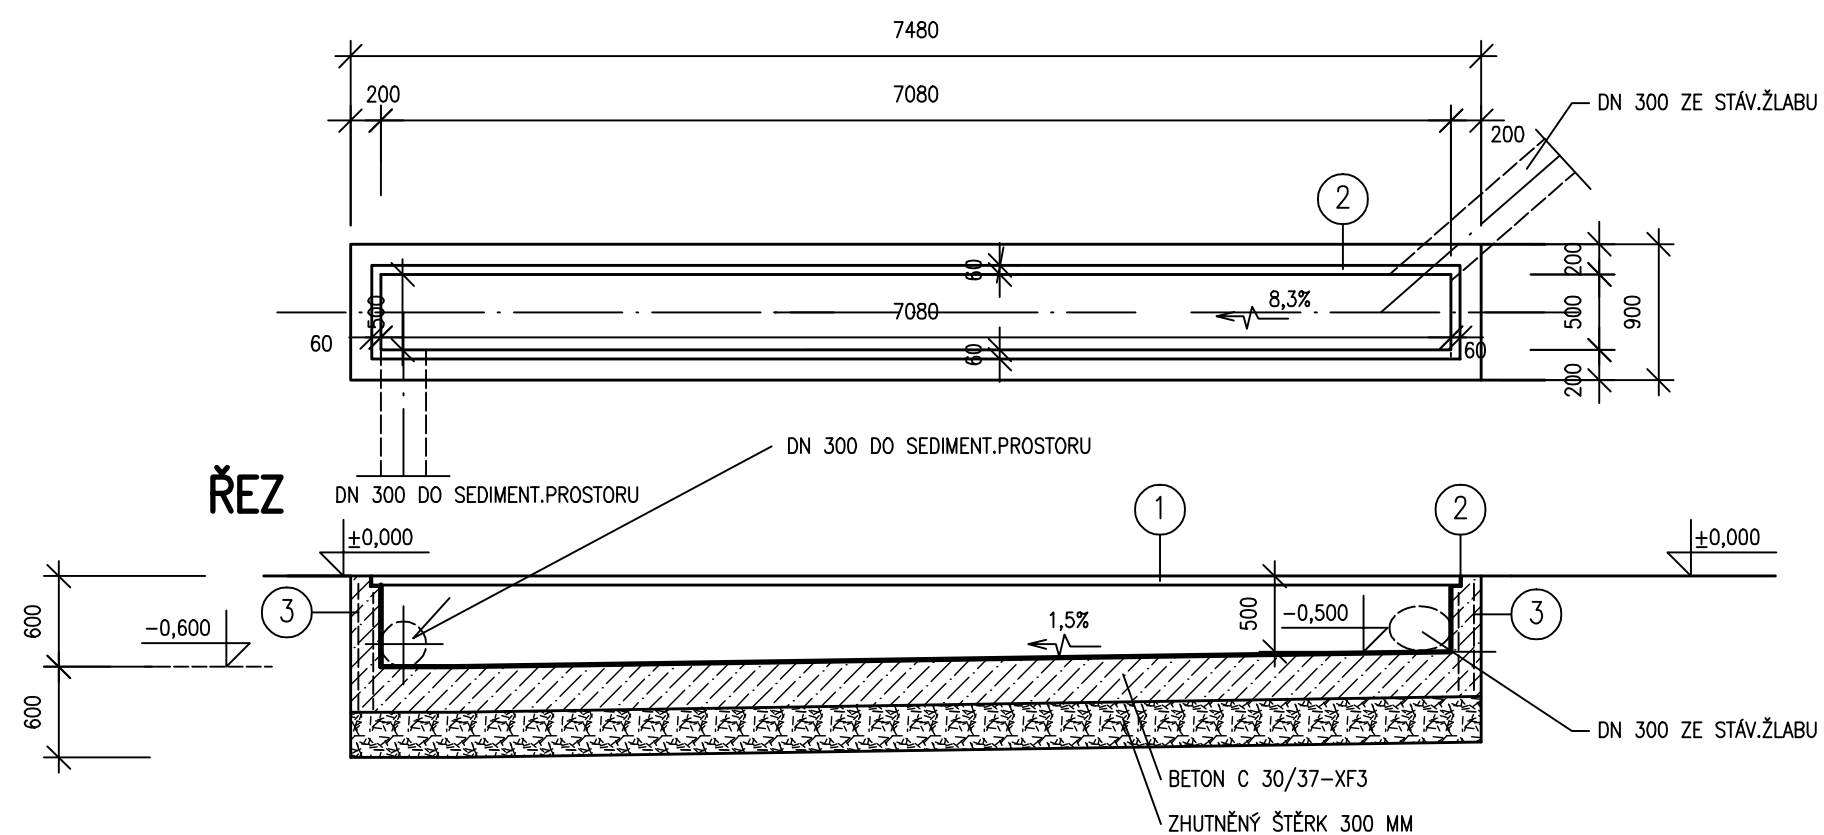

- ① LITINOVÉ KANALIZAČNÍ MŘÍŽE 600/600 – PRO ZATÍŽENÍ 40 t 12 KS
- ② OCELOVÝ RÁM Z L 60/60/8 MM – CELK. DÉLKA 24,00 M, CELK HMOTNOST 170,16 KG
OCELOVÝ RÁM Z L 60/60/8 MM – CELK. DÉLKA 15,50 M, CELK HMOTNOST 109,90 KG
+ PRACNY Z 50/10 DL. 0,3 M d' 600 MM – CELK. DÉLKA cca 8,00 M, CELK. HMOTNOST 31,44 KG
- ③ OCELOVÁ SVAŘOVANÁ SÍŤ Ø 6,3 MM S OKY 100/100 MM

ZODP. PROJEKTANT		ING. S. LANGMAJER		VYPRACOVAL		ING. E. MALÁ		<div></div> <div>TEL: 567 307 779 567 307 959 email: atelier.mala@ji.cz IČO: 18197621</div>		
INVESTOR		KSÚSV, KOSOVSKÁ 1122/16, 586 01 JIHLAVA								
KRAJ		VYSOČINA		STÚ		JIHLAVA				
AKCE – OBJEKT										
ČOV – KSÚSV JIHLAVA REKONSTRUKCE TECHNOLOGICKÉ ČÁSTI CM JIHLAVA								MÍSTO	JIHLAVA	
								DATUM	12/2016	
								STUPĚŇ	DPS	
								ZAKÁZKA	P.990/16	
								FORMÁT	2A4	
								MĚŘITKO	1:50	
PŘÍLOHA								Č. PŘÍLOHY		
ODVODŇOVACÍ ŽLAB								907		