

POVRCH
KATASTR

k.ú. Jihlava, p.č. 1122/3,1121/1	13.00
stávající komunikace (asfalt, beton)	
k.ú. Jihlava	13.00

OBRUBNÍKY

SVODIDLA

PŘÍKOPY

TRATIVODY

ZMĚNY PŘÍČNÉHO SKLONU

KÓTY UPRAV. TERÉNU

KÓTY VRCHOL. POLYGONU


KÓTY NIVELETY

KÓTY TERÉNU
SROVNÁVACÍ ROVINA: 519

STANIČENÍ

VZDÁLENOST PŘÍČNÝCH ŘEZŮ
KONSTRUKCE KOMUNIKACE

SMĚROVÉ POMĚRY

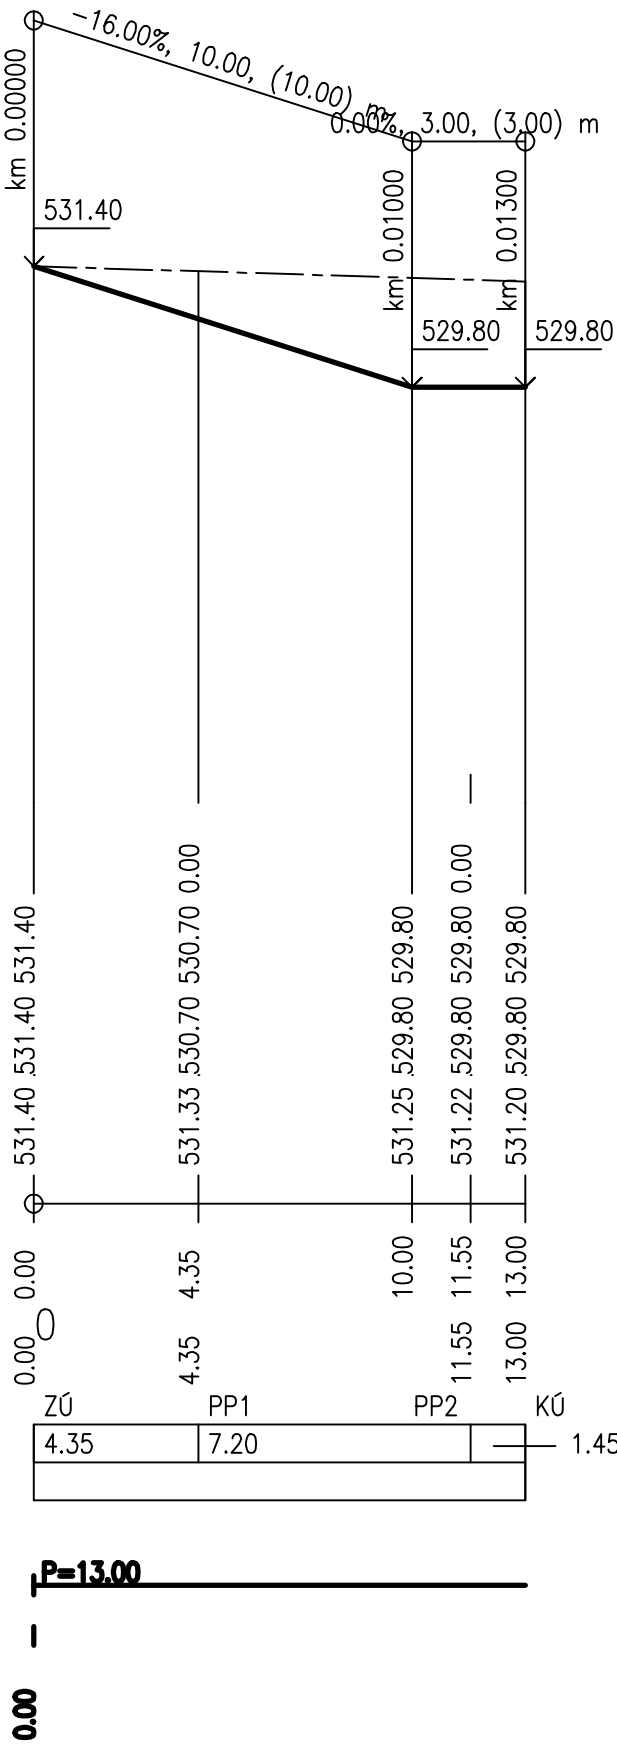


LEGENDA:

- PŮVODNÍ TERÉN
- NIVELETA KOMUNIKACE

POZNÁMKA:

- PŘED ZAHÁJENÍM ZEMNÍCH PRACÍ NECHÁ INVEŠTOR VE SPOLUPRÁCI S DODAVATELEM VYTÝČIT VŠECHNA PODZEMNÍ VEDENÍ NA STAVENÍŠTI, ABY BĚHEM STAVBY NEDOŠLO K JEJICH POŠKOZENÍ.

ZODP. PROJEKTANT	ING. S. LANGMAJER	VYPRACOVAL	ING. E. MALÁ	 TEL: 567 307 779 567 307 959 email: atelier.afa@ji.cz IČO: 18197621 BRNĚNSKÁ 48, 586 01 JIHLAVA	
INVESTOR	KSÚSV, KOSOVSKÁ 1122/16, 586 01 JIHLAVA				
KRAJ	VYSOČINA	STŮ	JIHLAVA		
AKCE – OBJEKT				MÍSTO	JIHLAVA
ČOV – KSÚSV JIHLAVA REKONSTRUKCE TECHNOLOGICKÉ ČÁSTI CM JIHLAVA				DATUM	12/2016
				STUPEŇ	DPS
				ZAKÁZKA	P.990/16
PŘÍLOHA				FORMÁT	2A4
				MĚŘÍTKO	1:200/100
PODÉLNÝ PROFIL KORIDORU K2				Č. PŘÍLOHY	902