


# II/129 Hr. kraje - Cetoraz

Vzorový příčný řez (v přímé ) - SO 101  
Extravilán - úsek vyjetých kolejí v délce 250 m

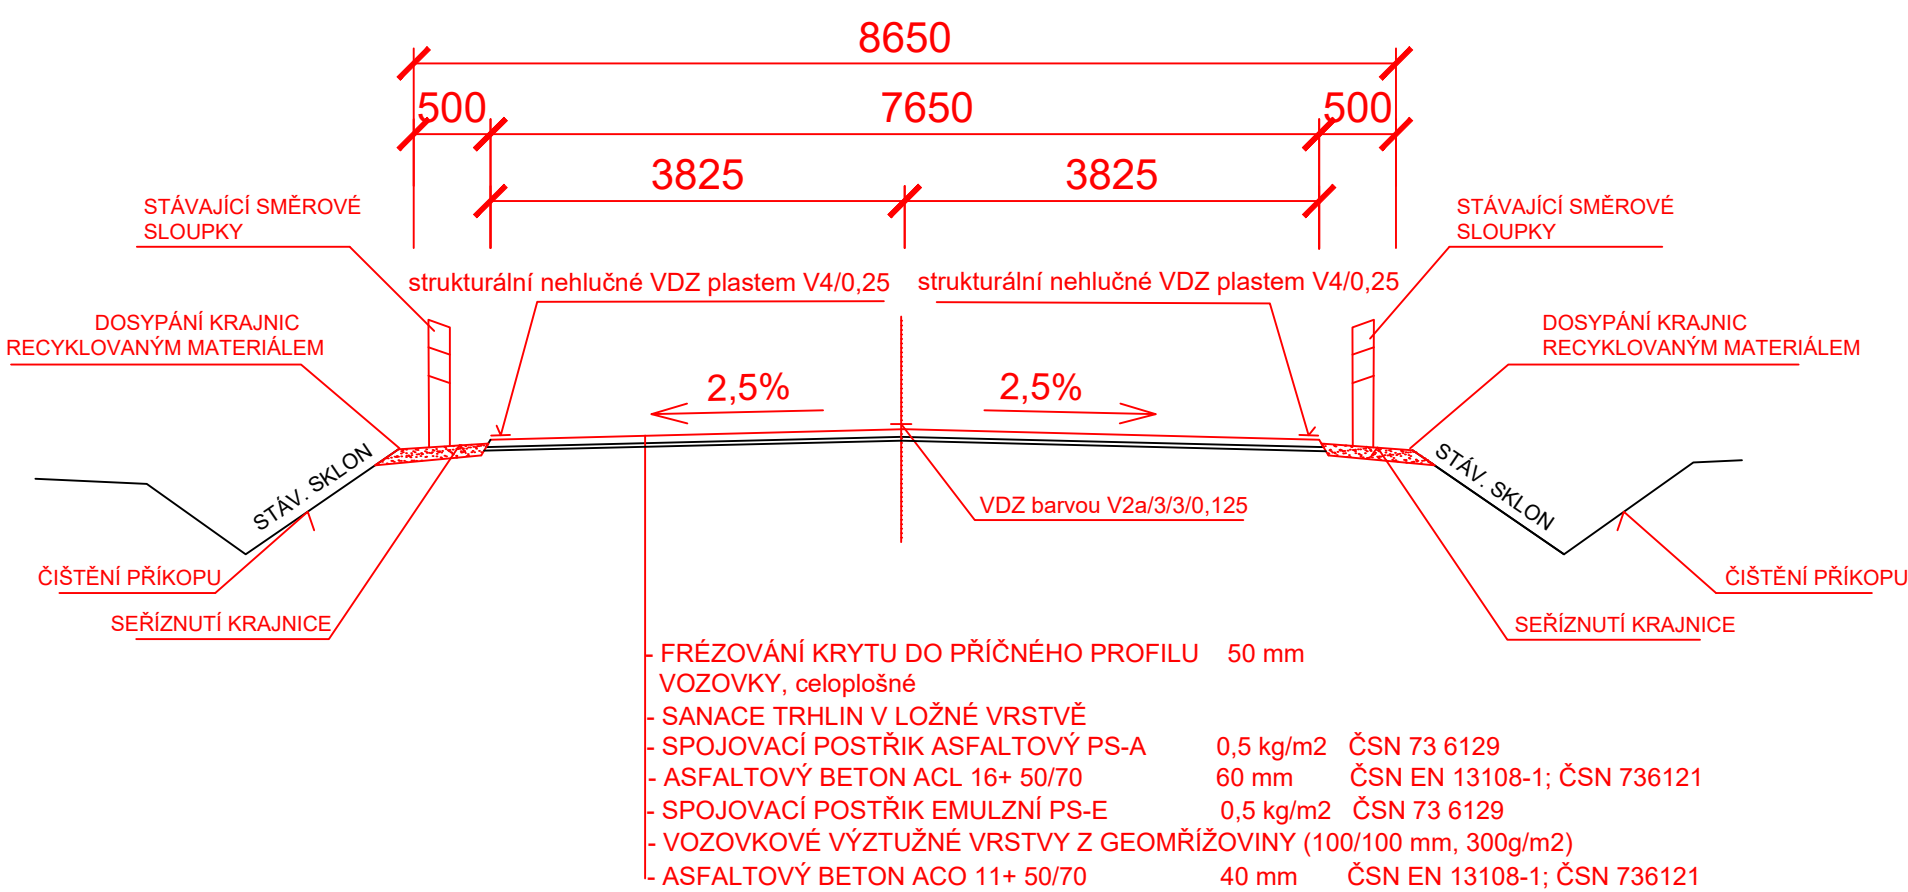

- POZNÁMKY:
- 1) Směrové sloupky budou doplněny - práce KSÚSV
  - 2) Seříznutí krajnic a čištění příkopů - práce KSÚSV
  - 3) Dosypání krajnic recyklátem ze stavby - práce zhotovitel

VYPRACOVAL	Jakub PAVLAS	<b>Krajská správa a údržba silnic Vysočiny</b> příspěvková organizace	
KONTROLOVAL	ING. Monika VAVŘÍNKOVÁ		
INVESTOR: Krajská správa a údržba silnic Vysočiny, příspěvková organizace		Kosovská 16/1122 586 01 Jihlava www.ksusv.cz IČO: 00090450	
KÚ: Hrobská Zahrádka, Cetoraz			
AKCE:		DATUM	06/2017
II/129 Hr. kraje - Cetoraz			
		STUPEŇ PD	PDPS
PŘÍLOHA:		ČÍSLO PD	2017/PE/03
04.03 Vzorový příčný řez		ČÍSLO PARÉ	