




II/129 Hr. kraje - Cetoraz

PODÉLNÝ ŘEZ PROPUSTKEM V KM 3,994km

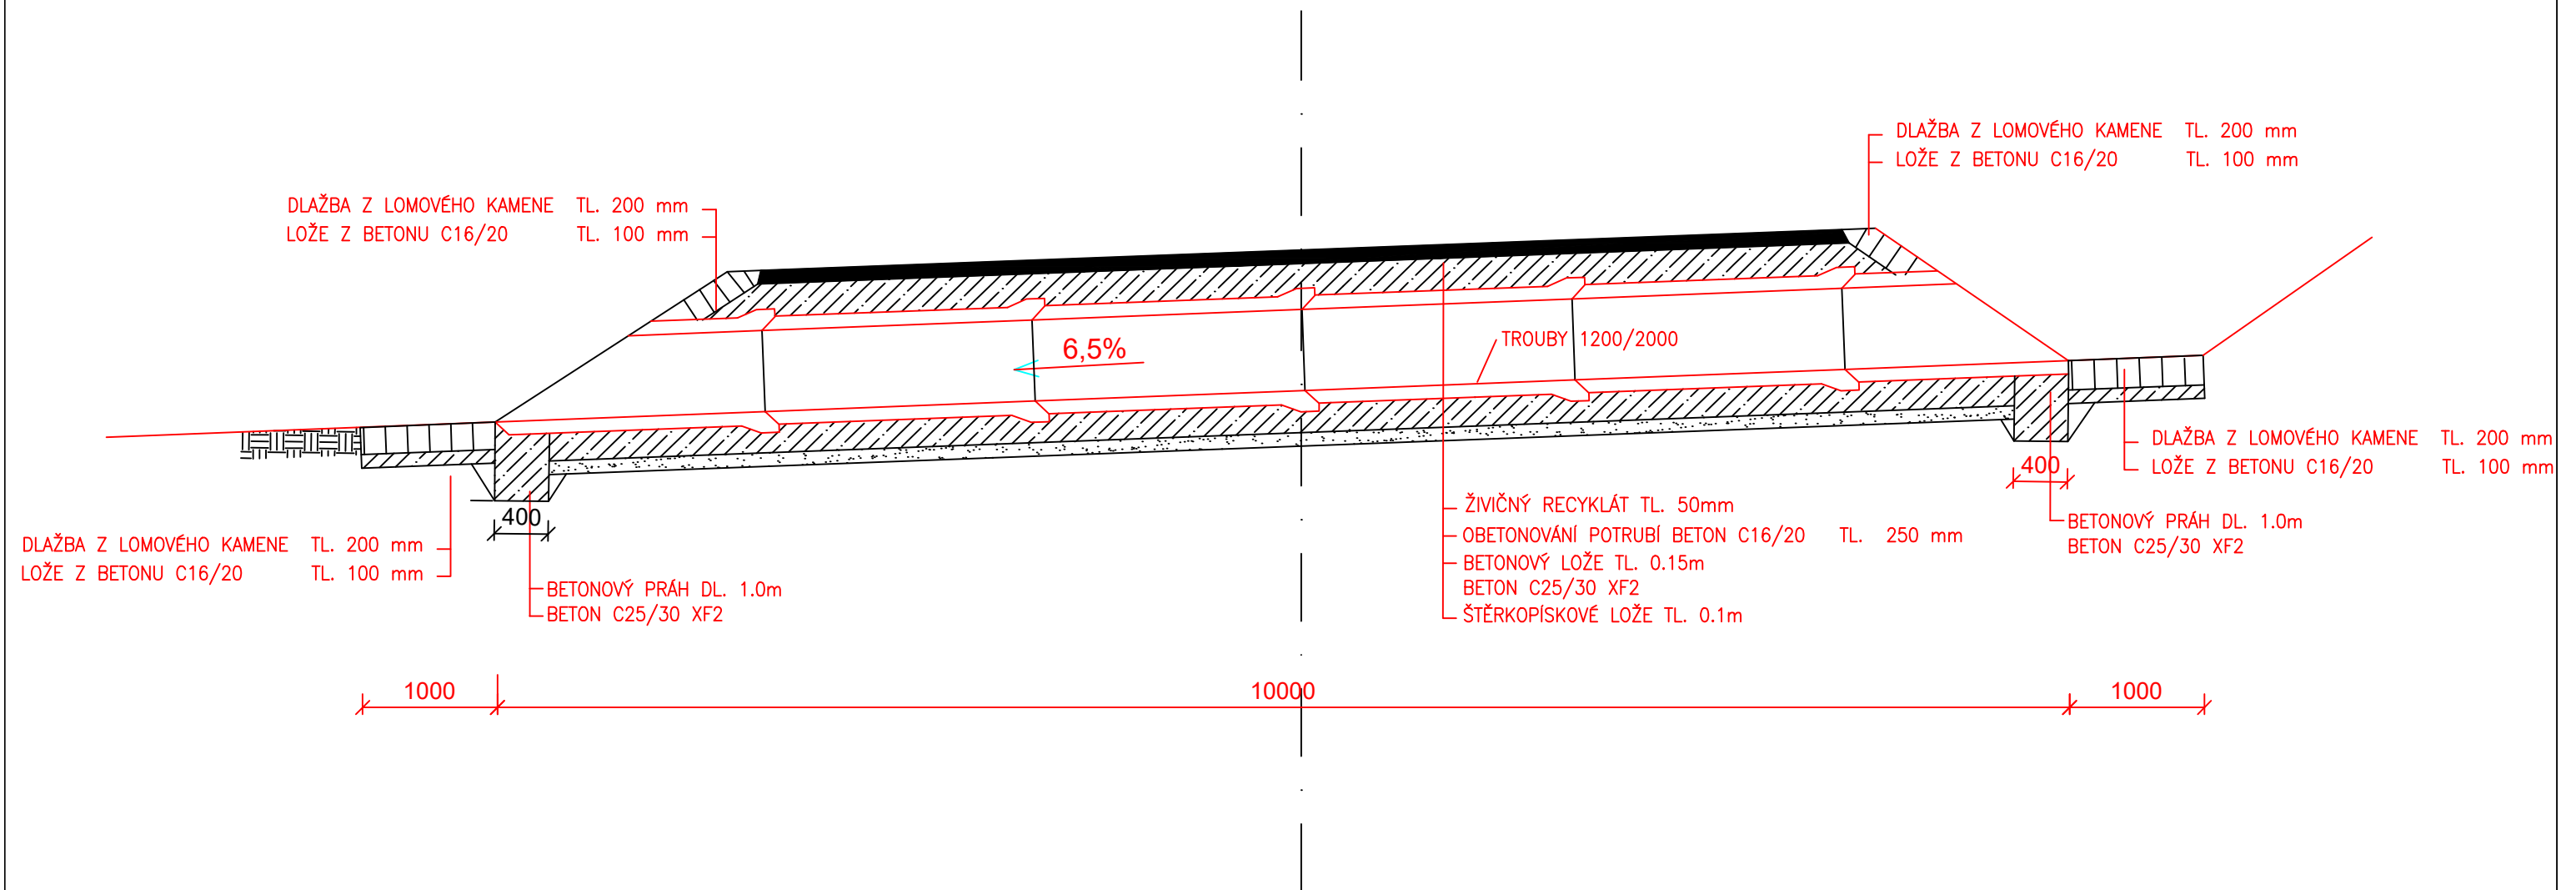

PŘÍČNÝ ŘEZ

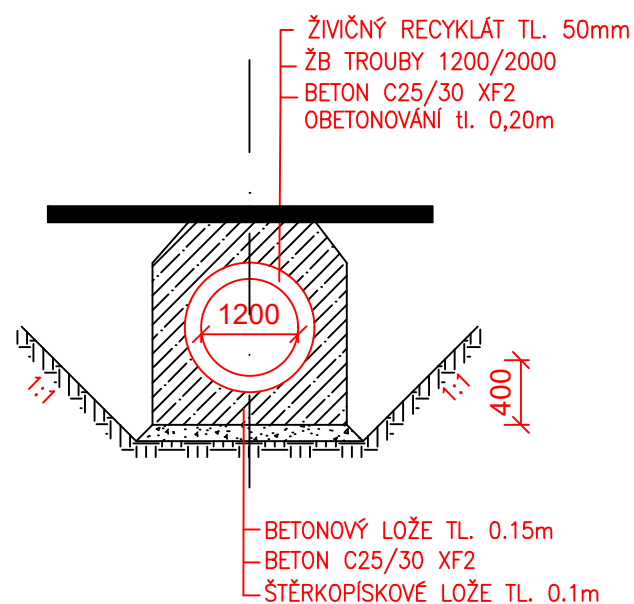

VYPRACOVAL	Jakub PAVLAS	Krajská správa a údržba silnic Vysočiny <i>příspěvková organizace</i> 	
KONTROLOVAL	ING. Monika VAVŘÍNKOVÁ		
INVESTOR:		Kosovská 16/1122	
Krajská správa a údržba silnic Vysočiny, p.o.		586 01 Jihlava	
KÚ: Hrobská Zahrádka, Cetoraz		www.ksusv.cz	
		IČO: 00090450	
AKCE:		DATUM	12/2016
II/129 Hr. kraje - Cetoraz			
		STUPEŇ PD	PDPS
PŘÍLOHA:		ČÍSLO PD	2016/PE/03
05 Podélný a příčný řez propustku		ČÍSLO PARÉ	