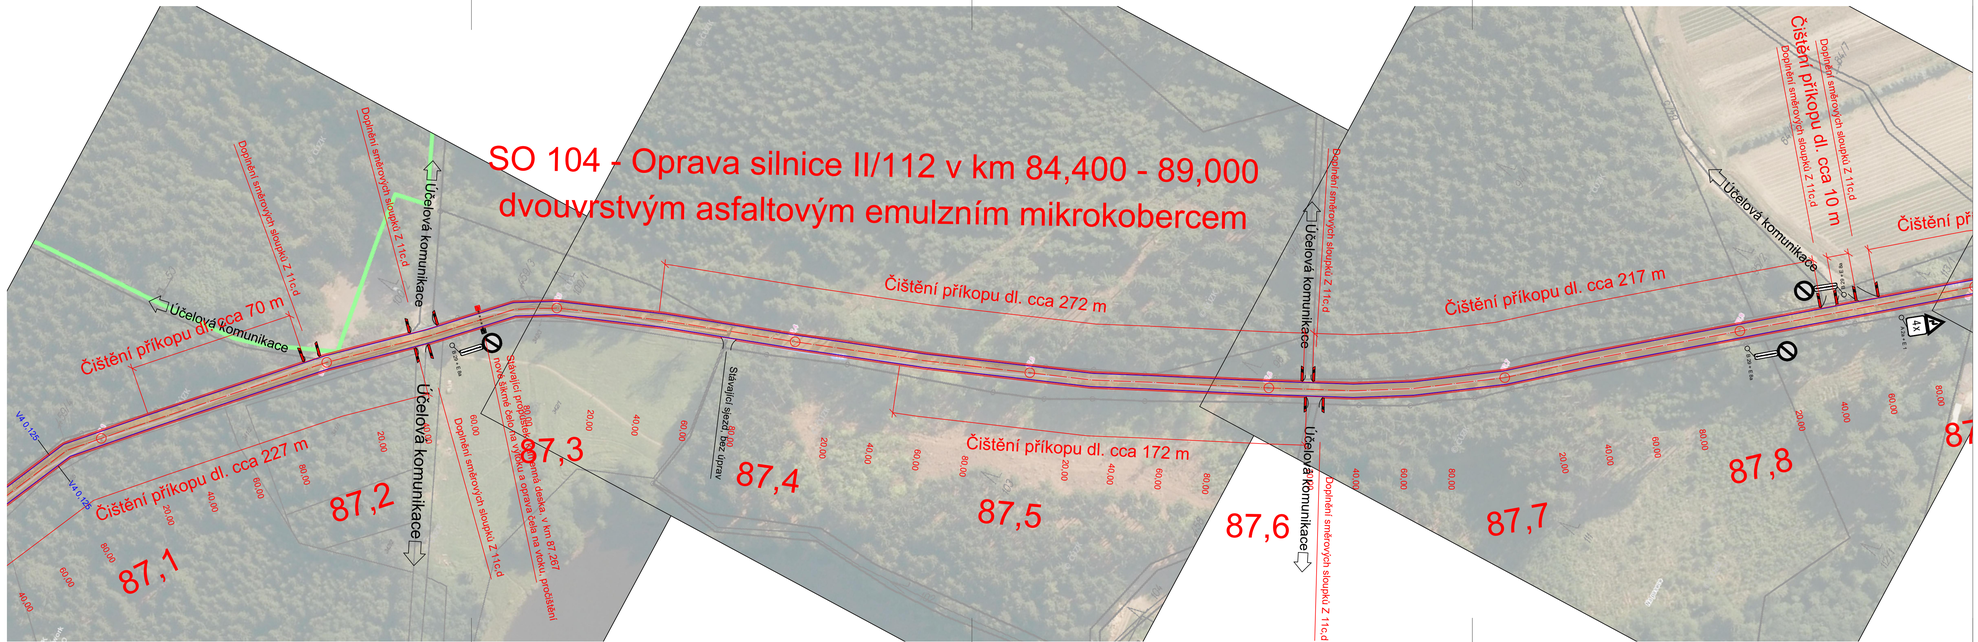

LEGENDA:

- Oprava vozovky silnice dvouvrstvým asfaltovým emulzním mikrokobercem
- Dosypání nezpevněné krajnice recyklovaným materiálem
- Oprava vozovky silnice odfrézováním obrusné vrstvy a pokládkou nové z ACO 11+
- Oprava vozovky silnice odfrézováním obrusné vrstvy a pokládkou nové z ACO 11+ včetně položení geomříže pod obrusnou vrstvu
- Nové hrany
- Stávající hrany
- Nové vodorovné dopravní značení
- Osa komunikace
- Hranice pozemku
- Stávající svodidlo
- Stávající svislé dopravní značení
- Nové svislé dopravní značení

SEZNAM STAVEBNÍCH OBJEKTŮ:

SO 001 - Vedlejší a ostatní náklady
SO 101 - Oprava silnice II/112 v km 76,322 - 78,969 dvouvrstvým asfaltovým emulzním mikrokobercem
SO 101.1 - Obnova propustku v km 78,394
SO 102 - Oprava silnice II/112 v km 81,405 - 81,760 frézováním a pokládkou nové obrusné vrstvy z ACO
SO 103 - Oprava silnice II/112 v km 82,792 - 83,719 frézováním a pokládkou nové obrusné vrstvy z ACO
SO 104 - Oprava silnice II/112 v km 84,400 - 89,000 dvouvrstvým asfaltovým emulzním mikrokobercem
SO 105 - Oprava silnice II/112 v km 90,100 - 94,934 dvouvrstvým asfaltovým emulzním mikrokobercem
SO 105.1 - Obnova propustku v km 93,769
SO 111 - Přípravné a dokončovací práce
SO 901 - Dopravně inženýrská opatření

VYPRACOVAL	Ing. Jan MATOUŠEK		Krajská správa a údržba silnic Vysočiny příspěvková organizace
KONTROLOVAL	Ing. Monika VAVŘÍNKOVÁ		Kosovská 16/1122
INVESTOR	Krajská správa a údržba silnic Vysočiny, p. o.		586 01 Jihlava
KÚ	Horní Cerekev, Nová Ves u Třešti, Rácov, Řídelov, Řásná, Vanůvek, Volevčice u Telče, Vanov, Telč		www.ksusv.cz
			IČO: 00090450
AKCE	II/112 Horní Cerekev - Telč	DATUM	1/2017
		MĚŘÍTKO	1:1 000
		STUPEŇ PD	PDPS
PŘÍLOHA	C.2.17 Koordinační situace (17)	ČÍSLO PD	2017/JI/02
		ČÍSLO PARÉ	