


# STAVEBNÍ ÚPRAVY TERASY V 6.N.P.

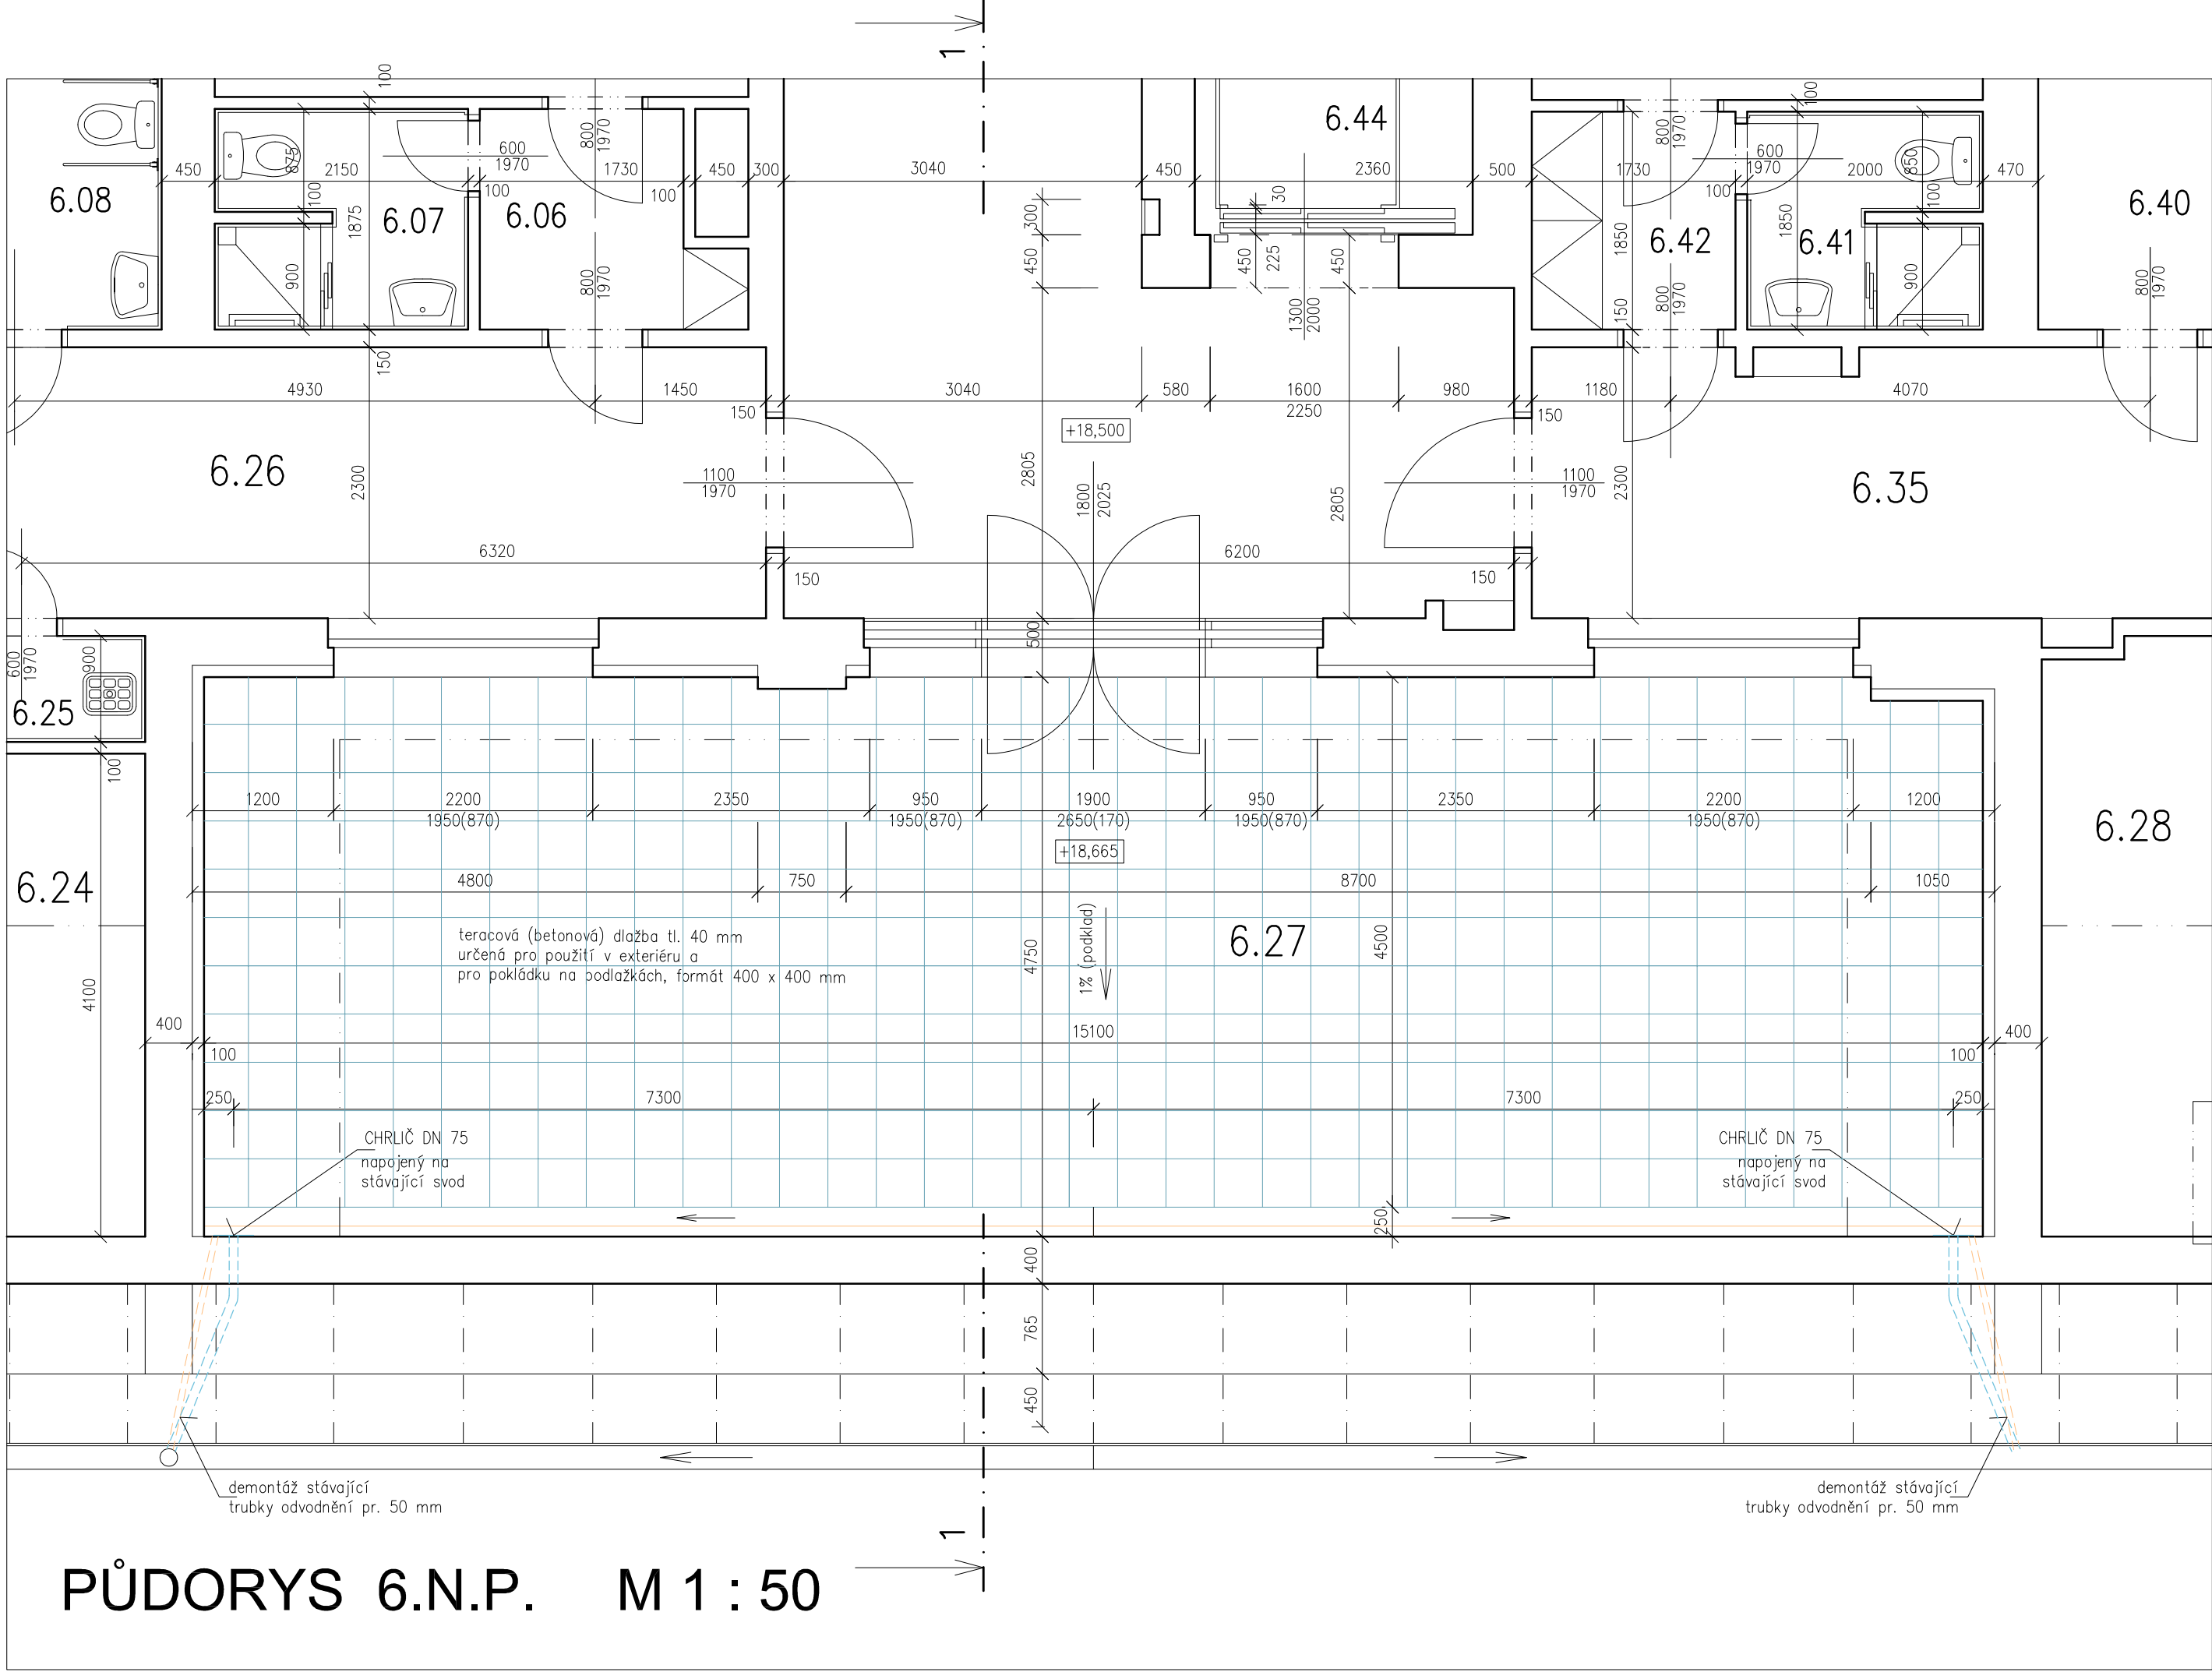

stávající skladba

podlaha

- keramická mrazuvzdorná dlažba do tmelu - 10 mm
- cementový potěr - 56 mm
- hydroizolace - 4 mm

stropní konstrukce

- VSŽ plech 10 002 s nadbetonováním vln min. 50 mm nad vlnami
- tepelná izolace z minerální vlny mezi l nosníky - 120 mm
- ocelové l nosníky č. 220
- vodovzdorná překližka tl 15 mm uložená na přírubách l nosníků

podhled

- sádrokartonový podhled

(S1) navrhovaná skladba

demontáž stávajících vrstev podlahy až na stávající hydroizolaci


- teračov (betonový) dlažba tl. 40 mm určená pre použitie v exteriéri a pre pokladku na podlažkách, formát 400 x 400 mm,
- podlahy min. výšky 15 mm (pod podlahy prífiez fólie z PVC-P)
- hydroizolačný vrstva – fólie z PVC-P určené pod zatežovací vrstvy s vložku z polyesterovej tkaniny tl. 1,5 mm,
- mechanicky kované pries tepelnoú izoláciu k podlahe
- tepelnizolačný vrstva – desky na bázi polyisokyanurátu (PIR) tl. 100 mm
- parozábrana a provizória hydroizolačný vrstva – pásy z SGS modifikovaného asfaltu s jehňozmrazným posypom a s vložku ze sklenéné tkaniny tl. 4 mm (bodovo prívážané k podkladu)
- asfaltová voduú feditelná penetrácia k podlahe
- stávajúci hydroizolácie

stropní konstrukce

- VSŽ plech 10 002 s nadbetonováním vln min. 50 mm nad vlnami
- tepelná izolace z minerální vlny mezi l nosníky - 120 mm
- ocelové l nosníky č. 220
- vodovzdorná překližka tl 15 mm uložená na přírubách l nosníků

podhled

- sádrokartonový podhled


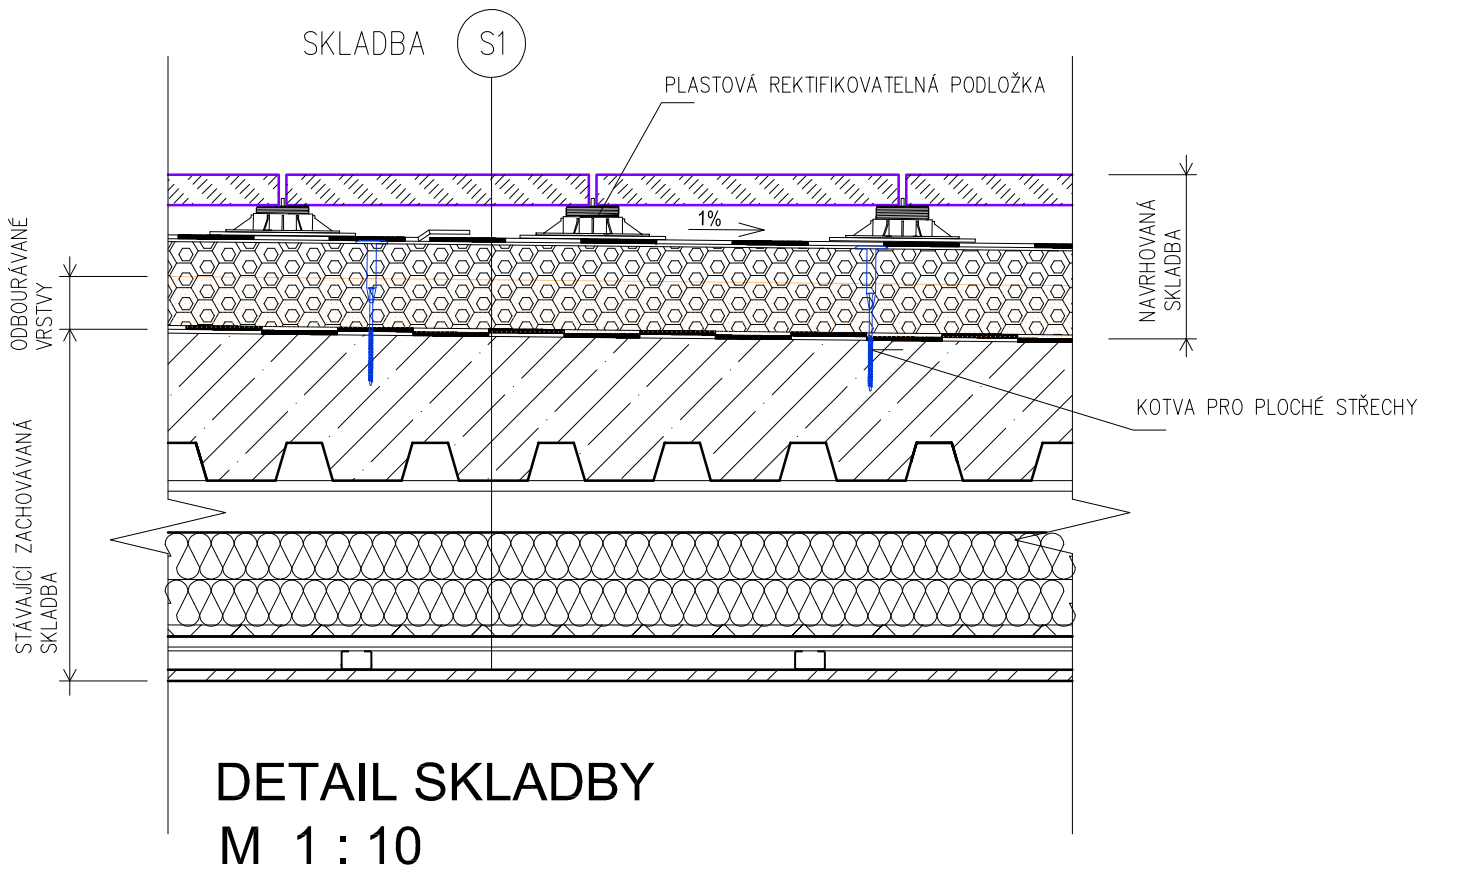


DETAIL SKLADBY  
M 1 : 10


PŮDORYSNÉ SCHÉMA  
M 1 : 1000

## LEGENDA



 ŘEŠENÁ ČÁST

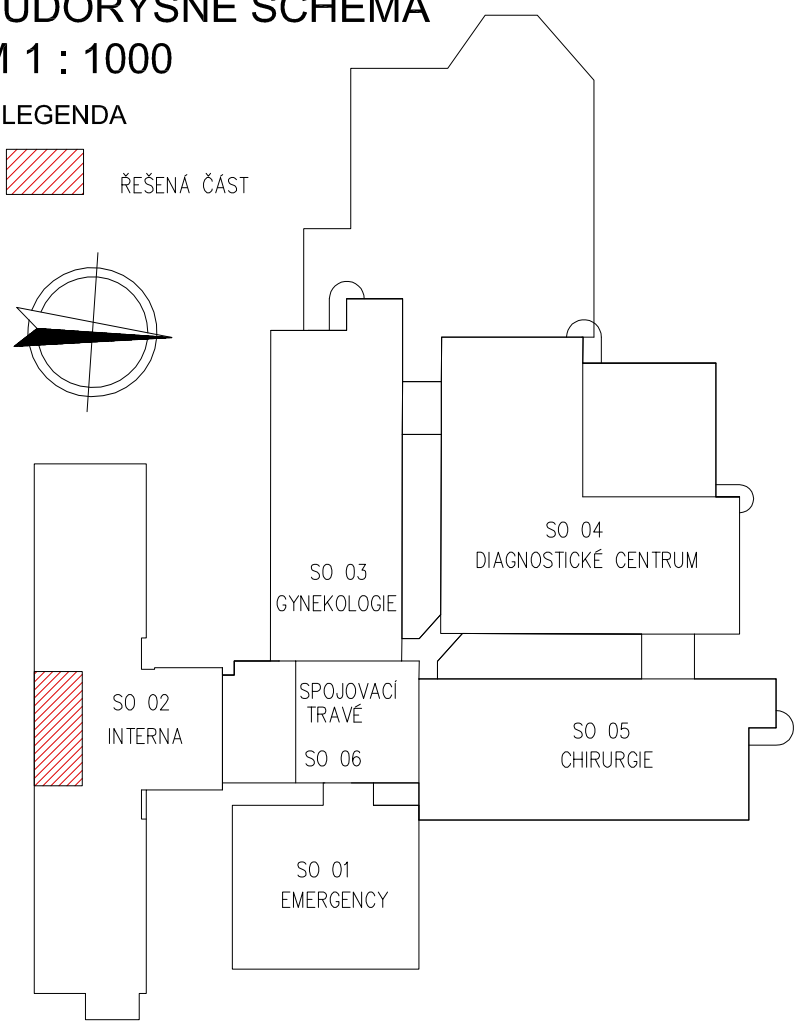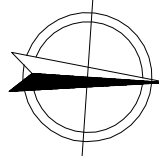


Jeli v dokumentaci definován nějaký konkrétní výrobek nebo technologie, má se za to, že je tím definován minimální požadovaný standard a v nabídce může být nahrazen i výrobkem, nebo technologií srovnatelnou.

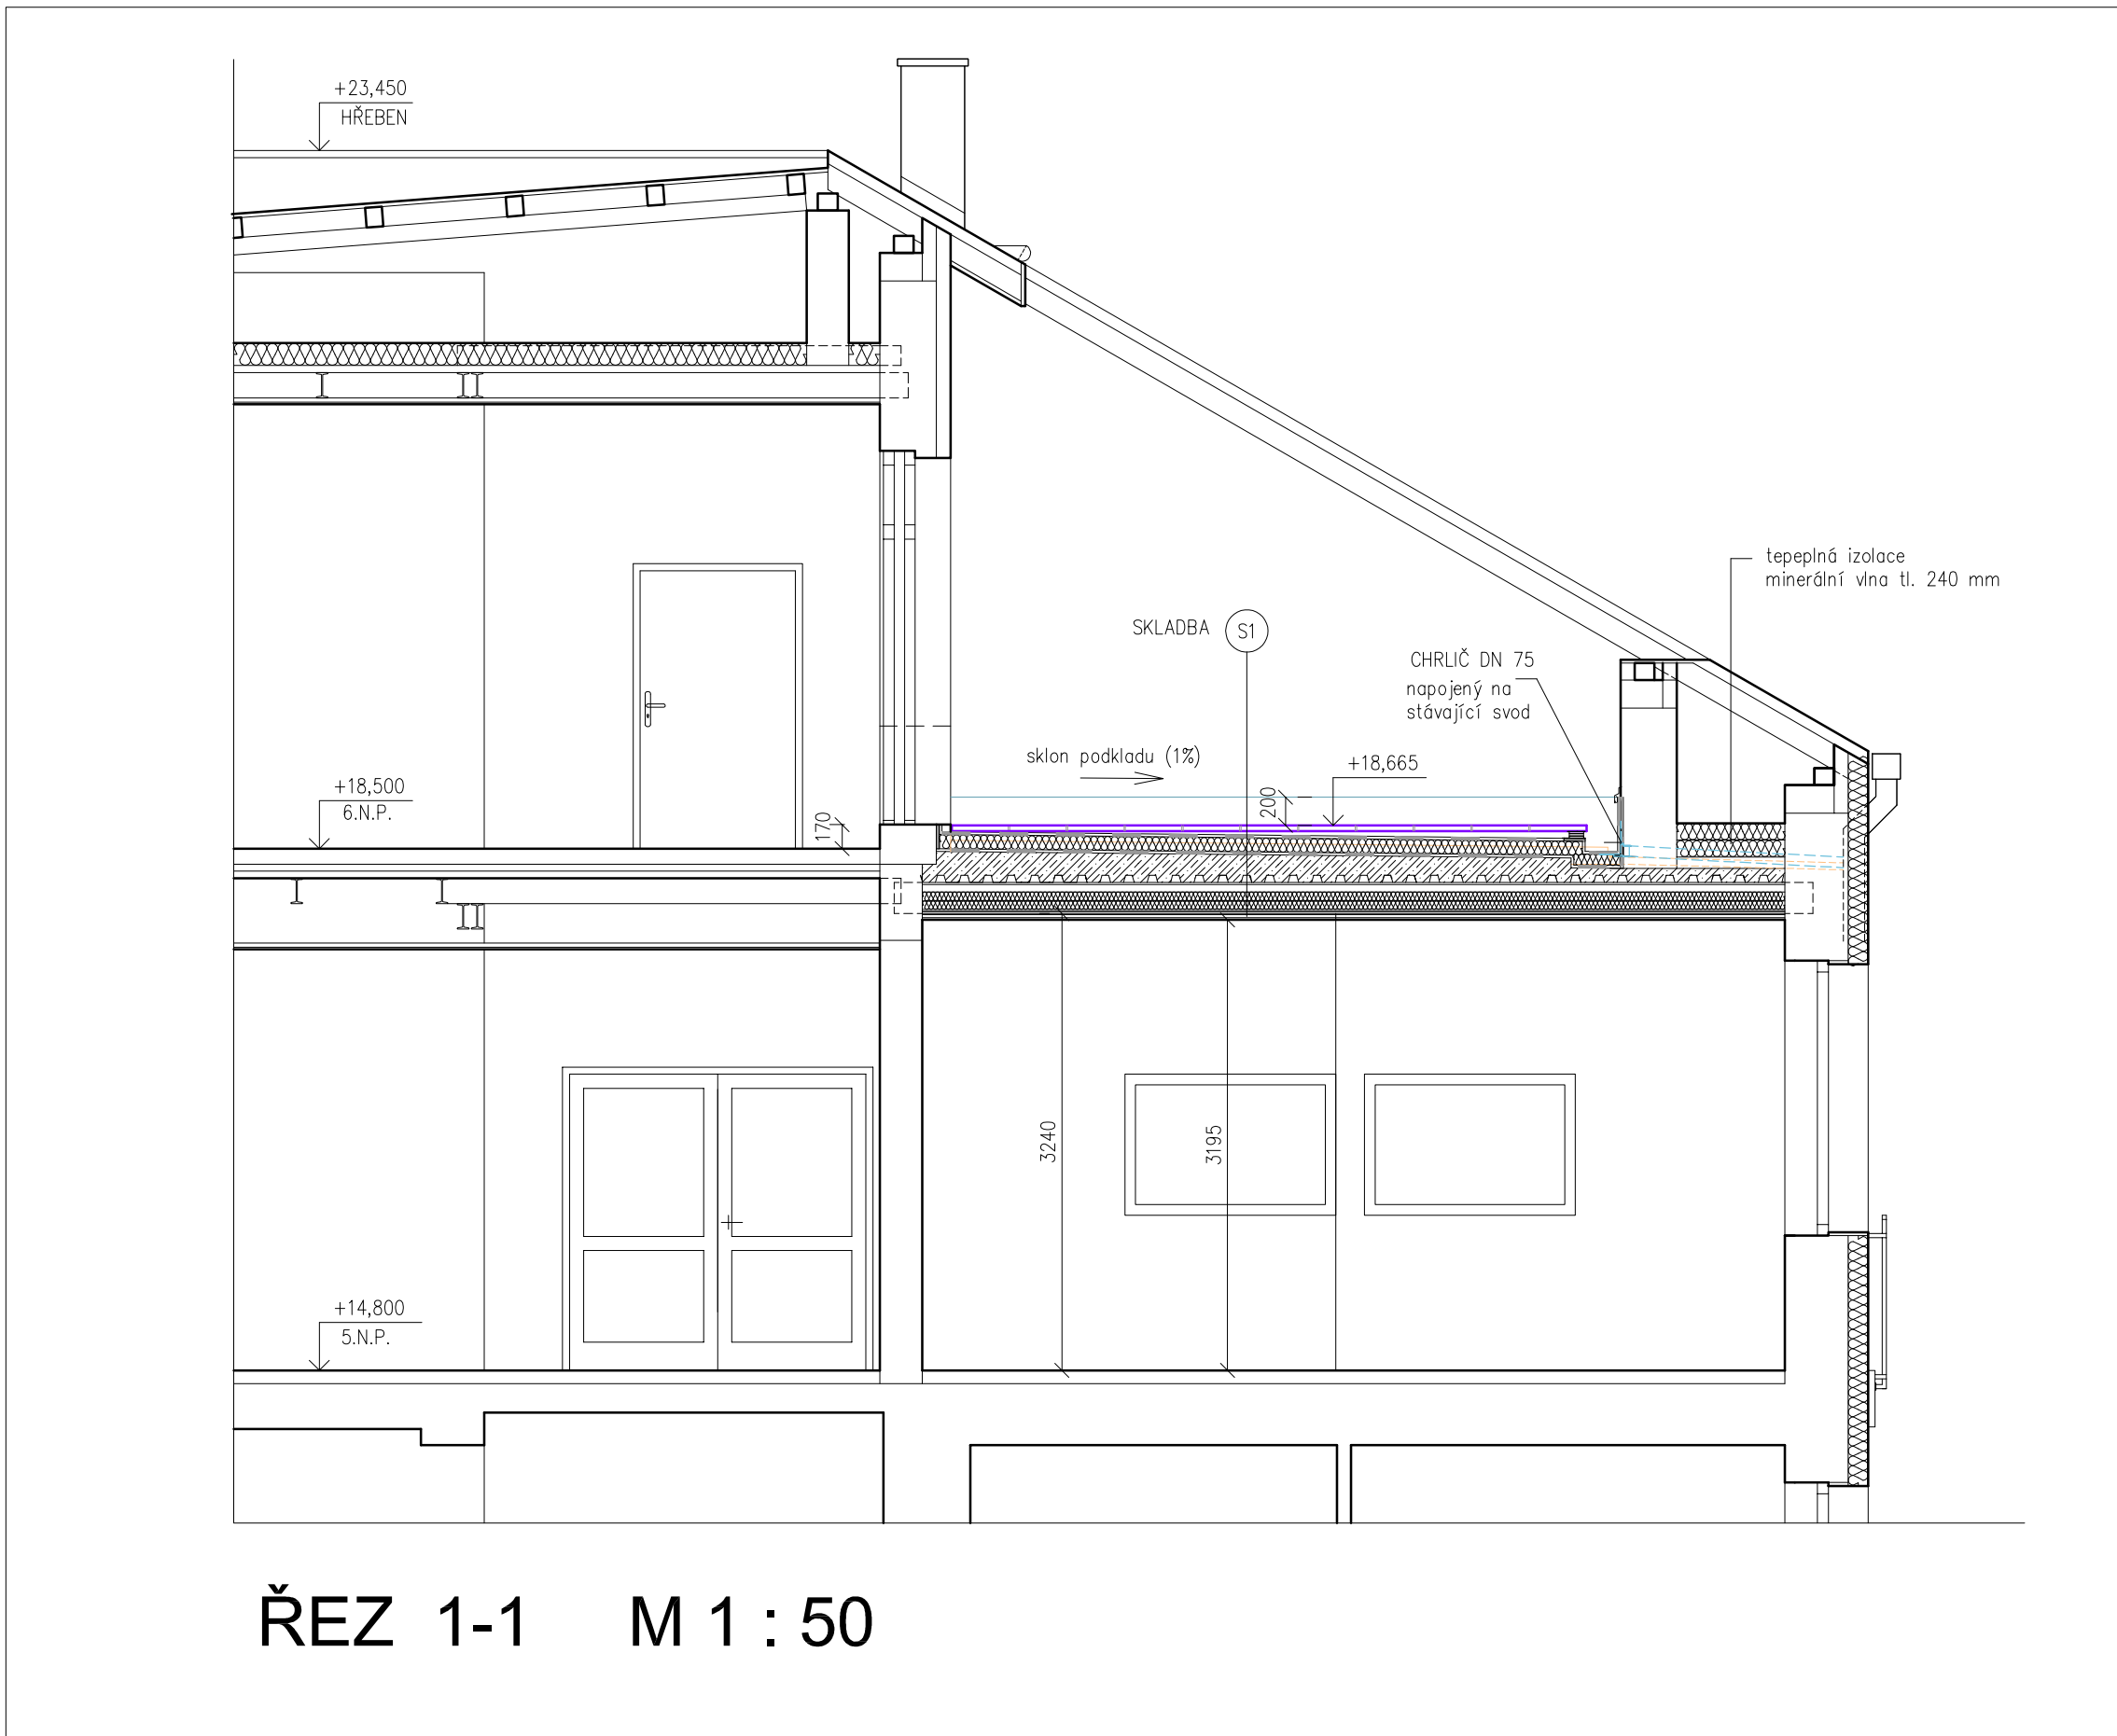

CHRLIČ KULATÝ  
S PVC MANŽETOU  
M 1 : 10

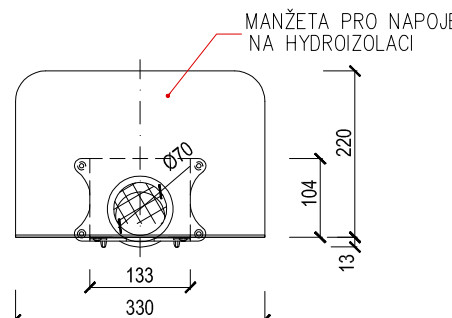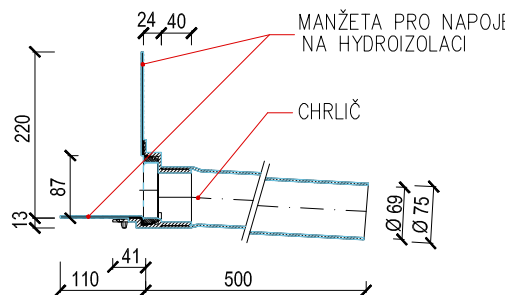

DETAIL NAPOJEN  
FOLIE mPVC

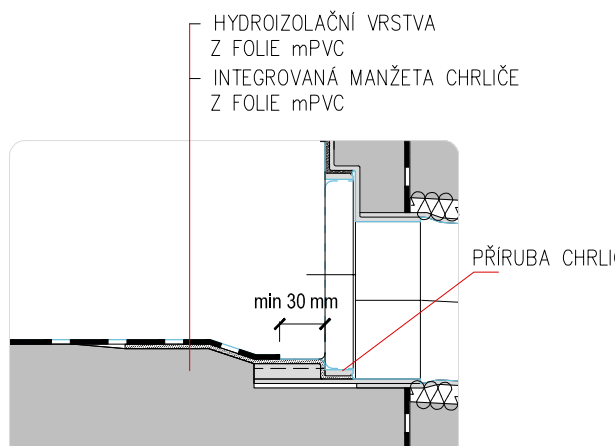

ČÍSLO	DATUM	POPS ZMĚN	NÁVRH	ODPOVĚDNÝ PROJEKTANT	SOKVÁL		
OBJEDNATEL NEMOCNICE Havlíčkův Brod příspěvková organizace Husova 2624 580 22 Havlíčkův Brod IČO: 00179540, DIČ: CZ001179540		ZPRACOVATEL ČÁSTI Ing. Petr Salívar Konečná 3456 Havlíčkův Brod 580 01 IČ: 01405431 tel: 732 155 211 e-mail:salivar.petr@seznam.cz		ZPRACOVATEL Ing. Petr Salívar Konečná 3456 Havlíčkův Brod 580 01 IČ: 01405431 tel: 732 155 211 e-mail:salivar.petr@seznam.cz		AUTORIZOVÁNÓ	
STAVEBNÍ ÚŘAD	HAVLÍČKŮV BROD	NÁVRH	ING. PETR SALIVAR	ODP. PROJEKTANT	ING. PETR SALIVAR		
KRAJ	VYSOČINA	VYPRACOVAL	ING. PETR SALIVAR	AUTORIZOVAŁ	ING. FRANTIŠEK DVOŘAK		
AKCE	Stavební úpravy terasy v 6.n.p. objektu SO 02 Nemocnice Havlíčkův Brod			FORMÁT	6 x A4	ČÍSLO PÁRE	
OBJEKT	SO 02 (INTERNA)			KÓTOVÁNÓ	mm		
ČÁST	D.1.1.ARCHITEKTONICKÉ A STAVEBNÉ TECHNICKÉ ŘEŠENÍ			STUPEŇ	DTW a DPS		
				ZAKÁŽKOVÉ ČÍSLO	2017 / 07		
				DATUM	10 / 2017		
OBSAH PŮDORYS 6.N.P., ŘEZ, DETAILY - NÁVRH				MĚŘITKO 1 : 50 1 : 10	ČÍSLO VÝKRESU 1.1.2.01.	REVIZE	