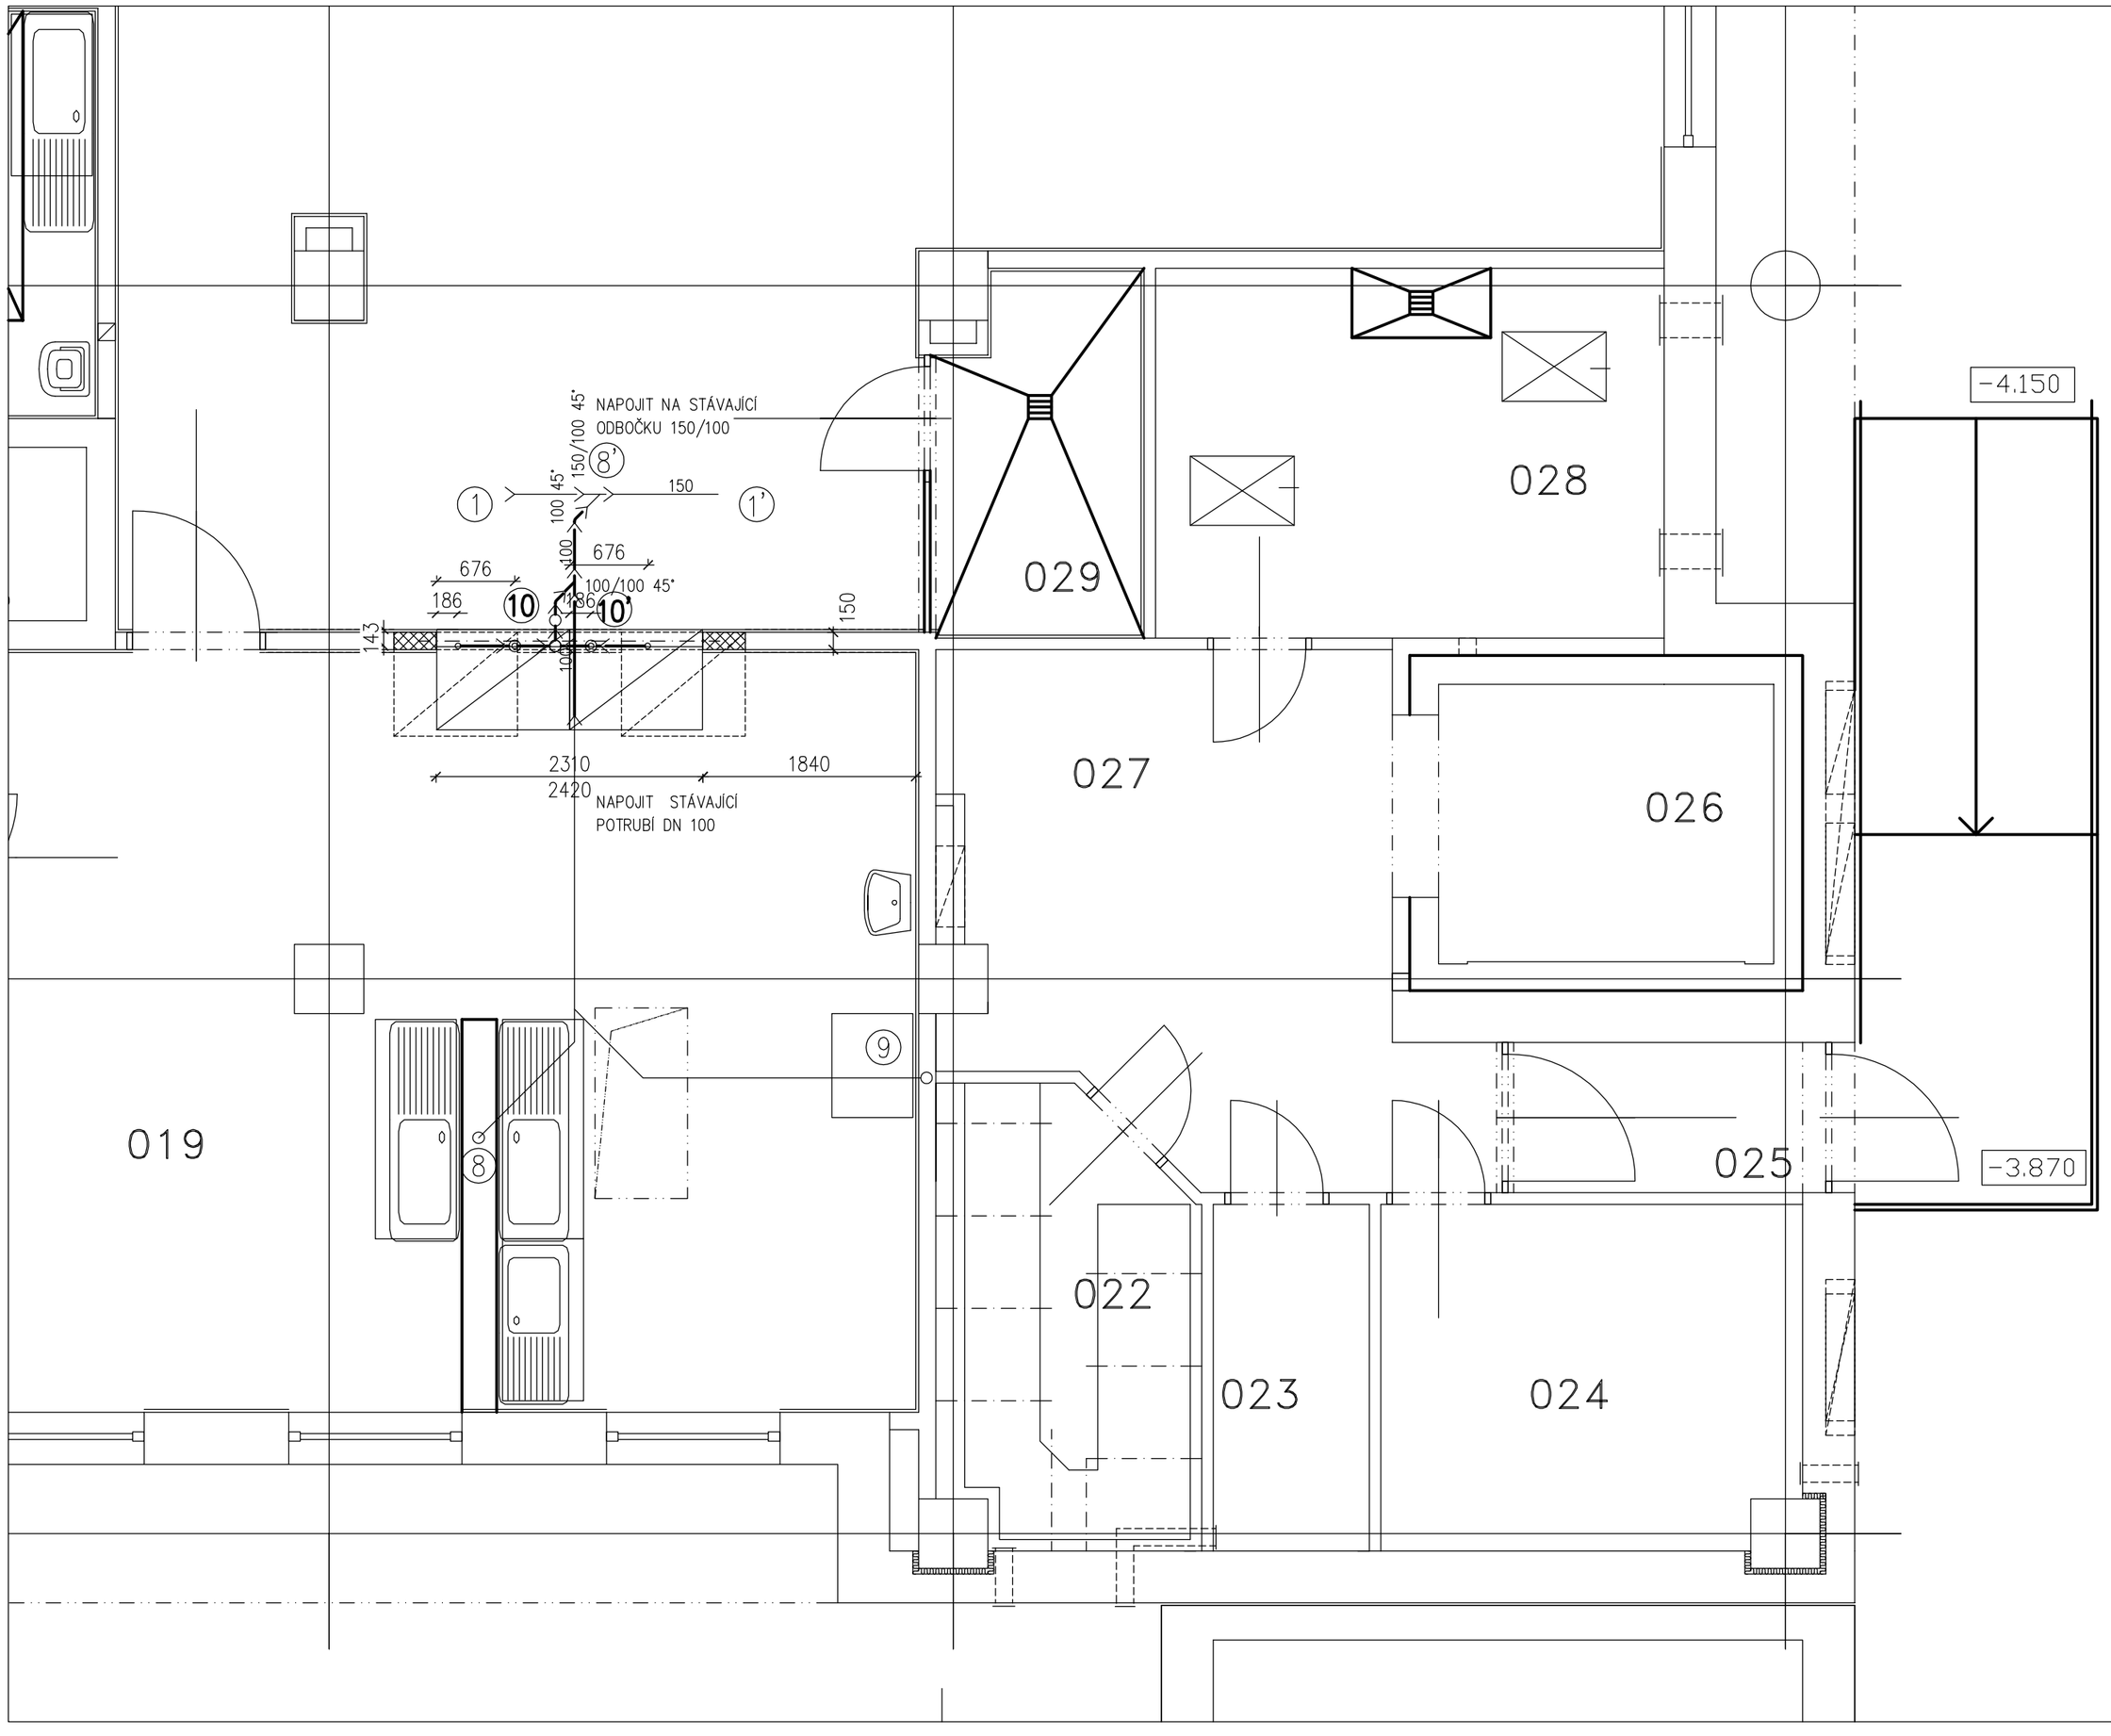

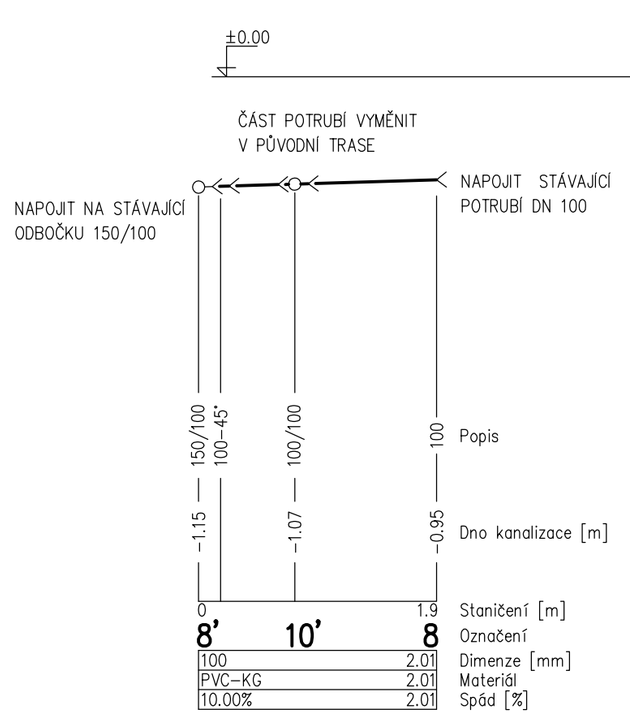

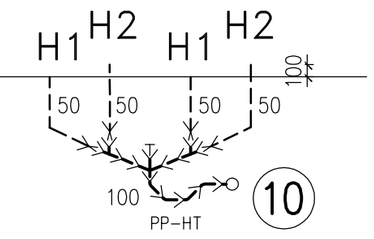

± 0.0 = PODLAHA 1.PP

D1.01 PAVILON OS – CENTRÁLNÍ STERILIZACE
D1.01.4e ZDRAVOTNĚ TECHNICKÉ INSTALACE

TENTO VÝKRES A JEHO DETAILY JSOU MAJETKEM ZHOTOVITELE A NESMÍ BÝT POUŽIT CELÝ ANI Z ČÁSTI BEZ JEHO PÍSEMNÉHO SOUHLASU (DLE ZÁKONA Č. 121/2000 Sb.).

ČÍSLO PARÉ

ZPRACOVATEL DÍLČÍ ČÁSTI: PENTA JIHLAVA spol. s r.o., Mrštíkova 12, 586 01 Jihlava		
VEDOUCÍ PROJEKTANT	VYPRACOVAL	KONTROLOVAL
ING.ARCH. J. HOMOLKA, CSc.	RADEK ŽÁK	ING. IVA BROŽOVÁ

penta
Mrštíkova 12, 586 01, Jihlava
tel.: +420 567 312 451-4, fax: +420 567 3124 55

GENERÁLNÍ PROJEKTANT: PENTA JIHLAVA spol. s r.o., Mrštíkova 12, 586 01 Jihlava	
VEDOUCÍ PROJEKTANT	HLAVNÍ INŽENÝR PROJEKTU
ING.ARCH. JAROMÍR HOMOLKA, CSc.	ING. JIŘÍ BROŽ
INVESTOR: Nemocnice Nové Město na Moravě, Žďárská 610, Nové Město na Moravě	

penta
Mrštíkova 12, 586 01, Jihlava
tel.: +420 567 312 451-4, fax: +420 567 3124 55

NÁZEV AKCE:

NEMOCNICE NOVÉ MĚSTO NA MORAVĚ
ODSTRANĚNÍ VLHKOSTI PODLAHY A NOVÉ NAPOJENÍ MYČEK CS

FORMÁT	3 x A4
DATUM	10 / 2017
STUPEŇ	DPS
ZAK. ČÍSLO	03-17-P
MĚŘÍTKO	1 : 50
Č. VÝKRESU	D1.01.4e-04

VÝKRES

PŮDORYS 1.PP