



ČÁST B

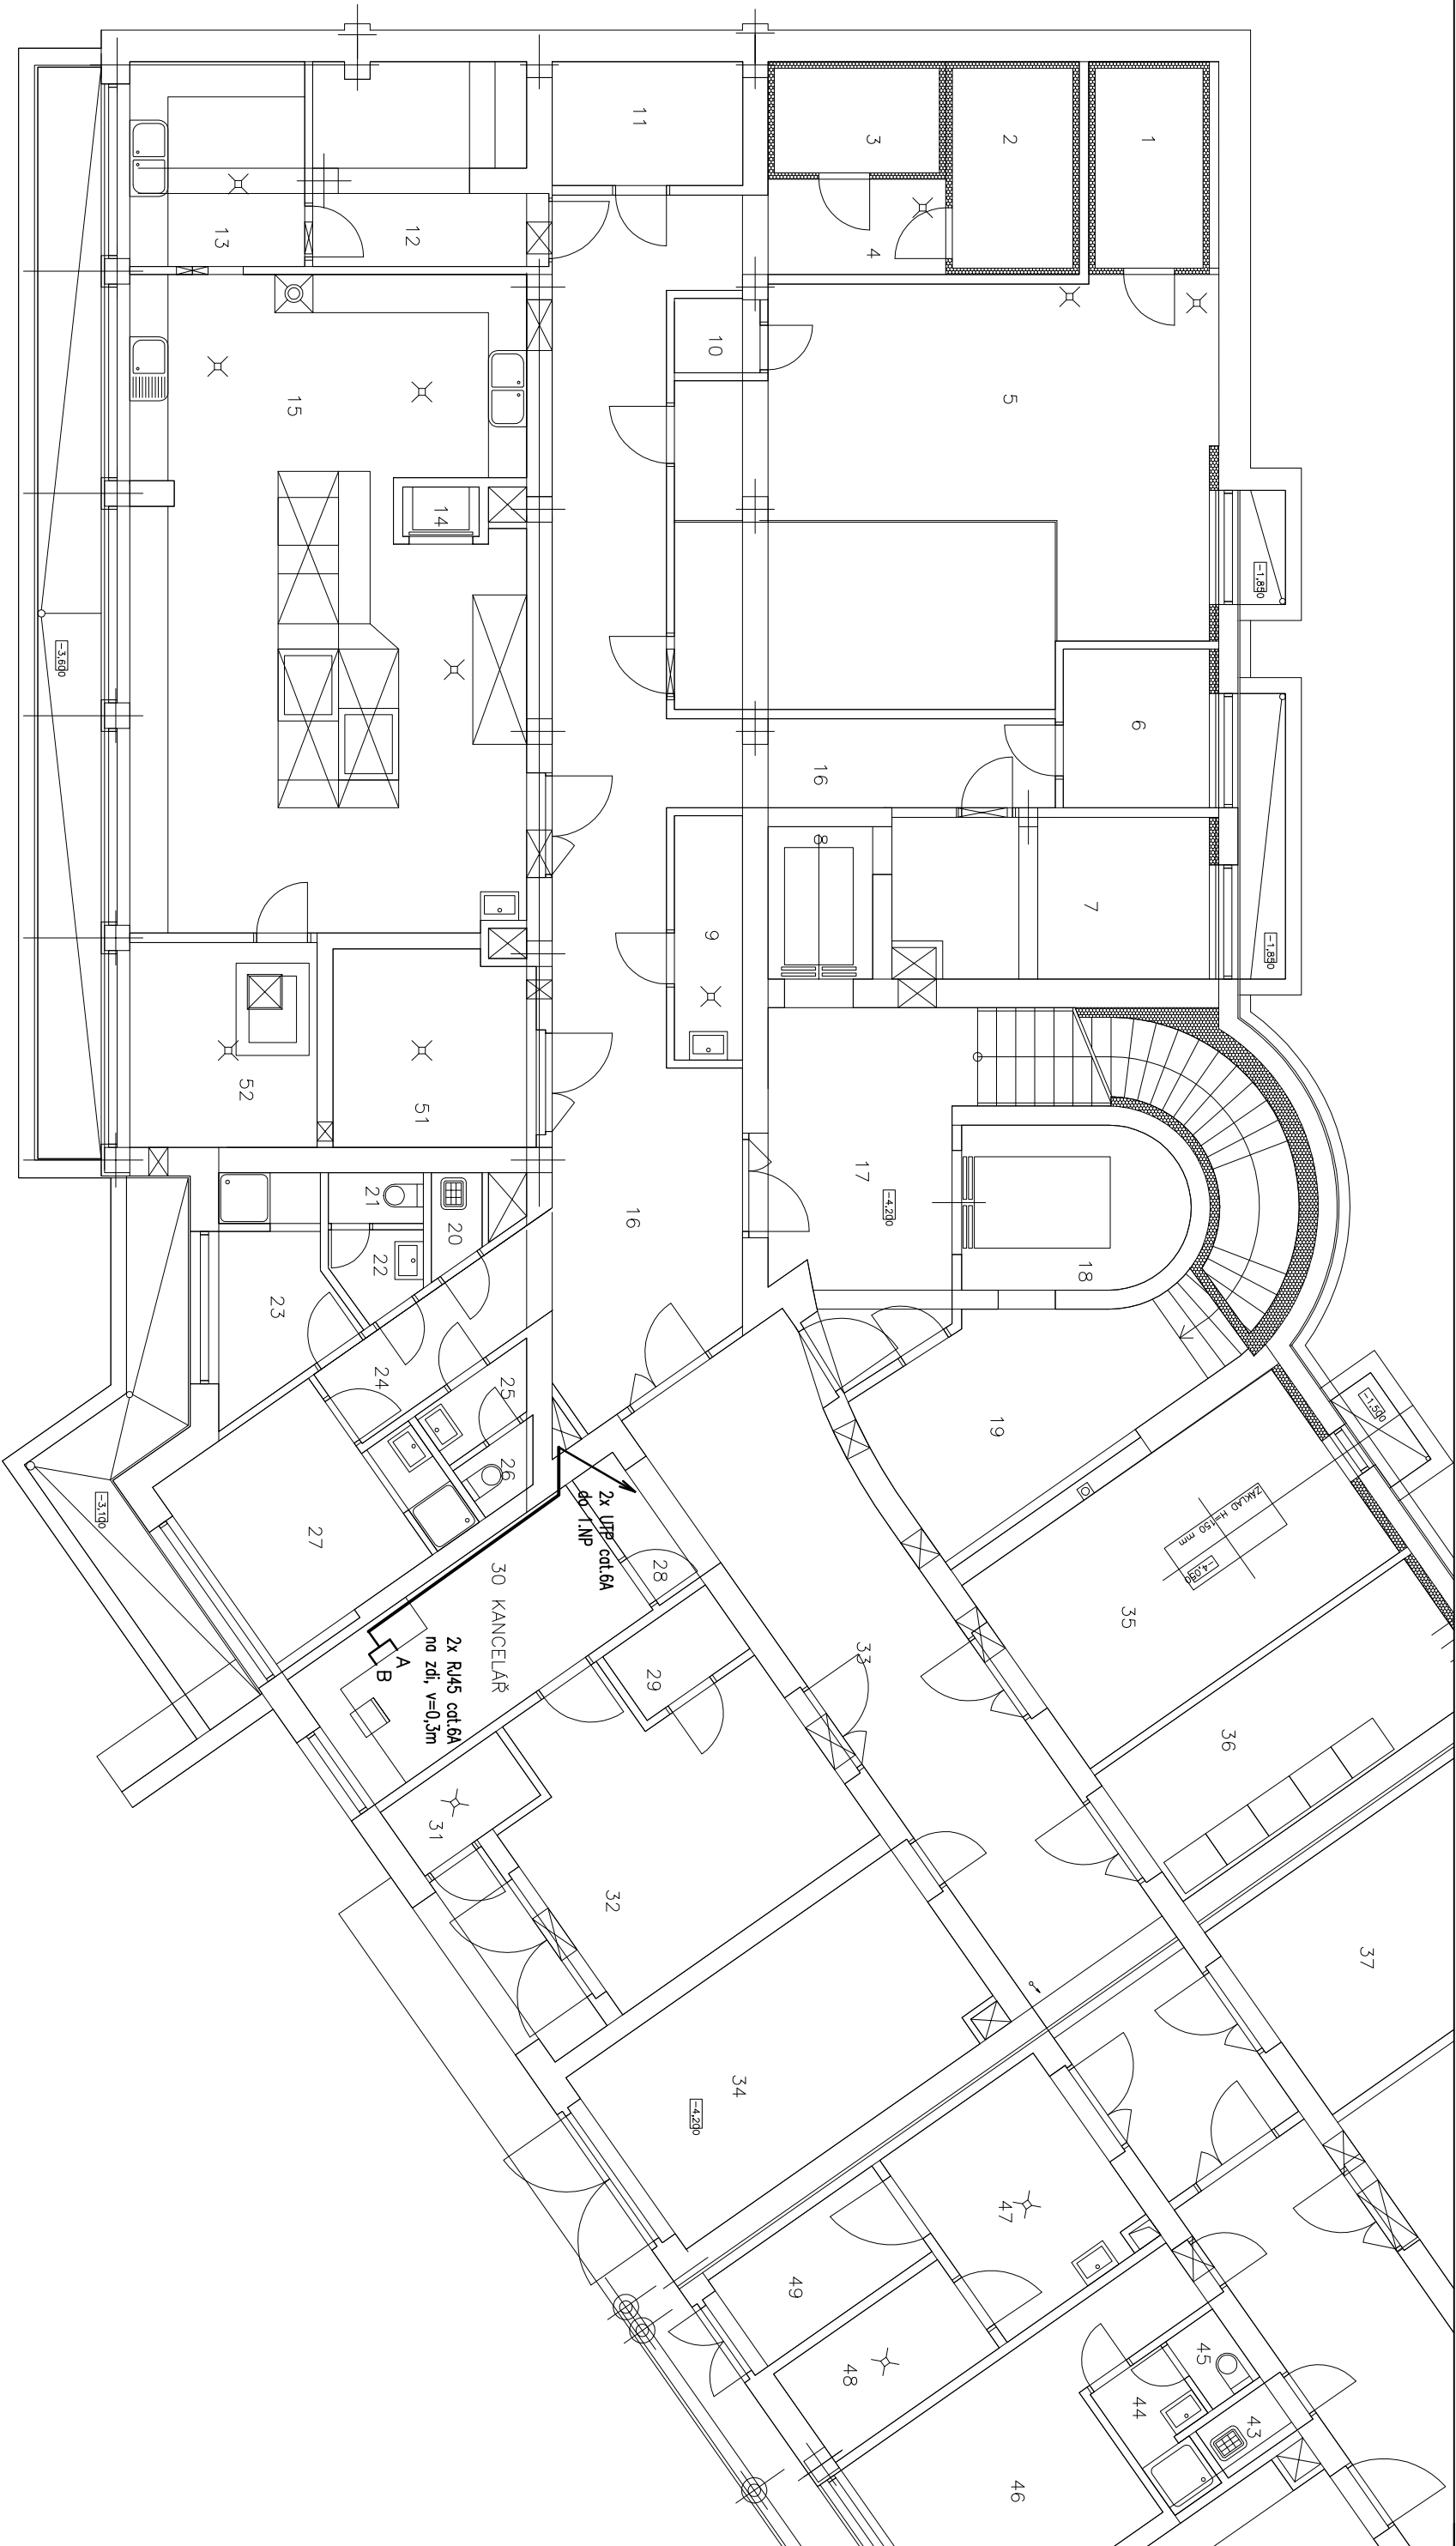

1 PP ČÁST C,D

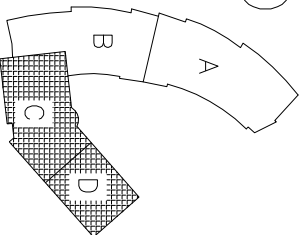

VYPRACOVAL	ODP.PROJ.PROFESE	KONTROLOVAL	ODP.PROJ.STAVBY	Zdeněk Musil Týřšova 48, 675 22 Stařeč
Miroslav Čadna	Zdeněk Musil	Zdeněk Musil		
OKRES: Třebíč	OBEC: Náměšt nad Oslavou			
INVESTOR: Kraj Vysočina, Žitkova 57/1882, 587 33 Jihlava				
Domov pro seniory Náměšt nad Oslavou – rekonstrukce vytápění a elektroinstalace				
D.1.4 – Slaboproudá elektrotechnika				
Půdorys 1.PP – část C, D				
ZAK.CÍSLO: 024/2018				C.VYKRESU D.1.4.2.01
ARCHIVNÍ CÍSLO				
FORMAT				
DATUM				
STUPEN				
MERITKO				
1:100				