



VZOROVÉ ŘEZY - ZAHRADA 1 : 50


POCHŮZÍ PLOCHY

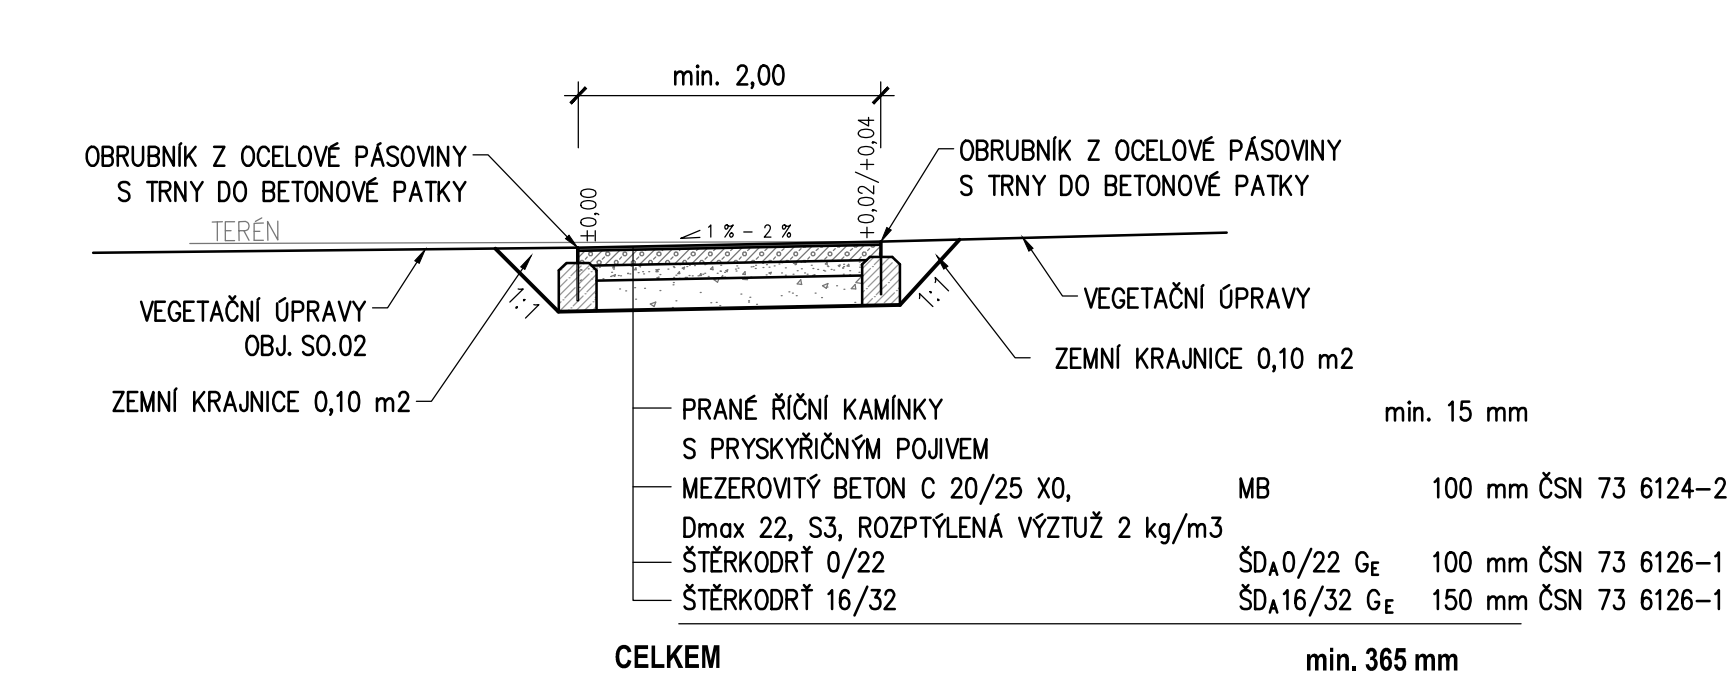


POCHŮZÍ PLOCHY

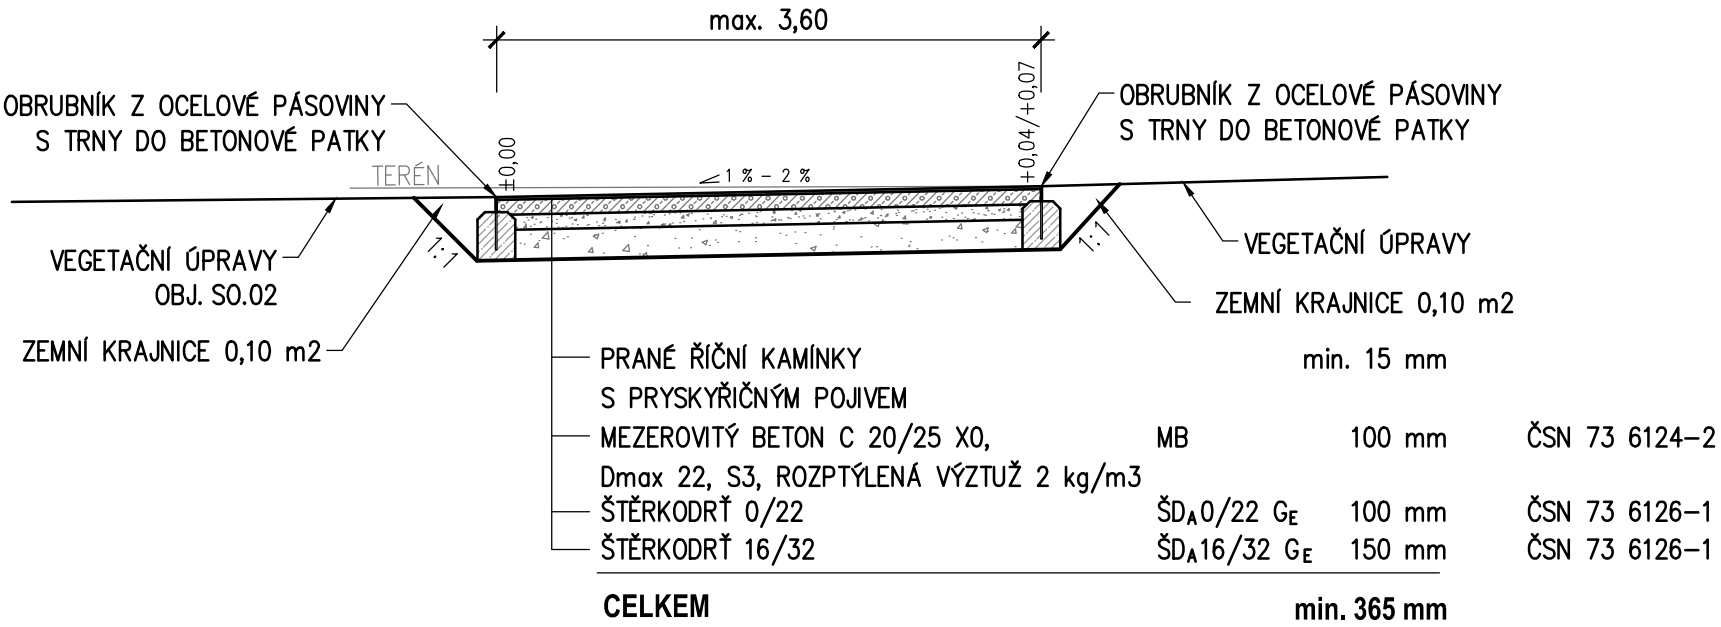

POJÍŽDĚNÉ PLOCHY

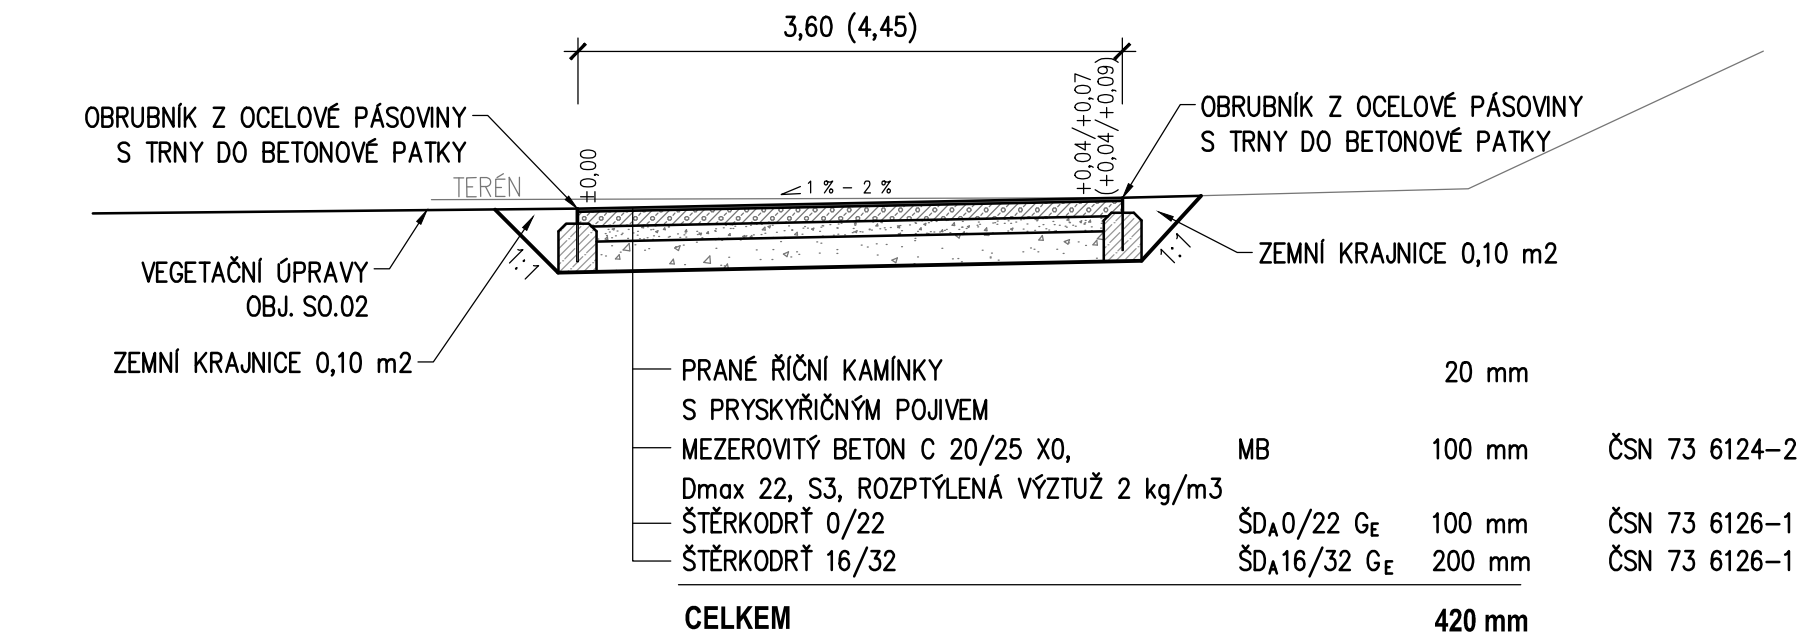

INVESTOR		Domov důchodců Onšov, příspěvková organizace, Onšov 1, 395 01 Onšov	
AKCE		Revitalizace terapeutické zahrady DD Onšov pozemek p.č. 157, 158, st.1 a st. 2, k.ú. Onšov	
STUPEŇ		DOKUMENTACE K PROVEDENÍ STAVBY	
ČÁST		GENERÁLNÍ PROJEKTANT	
SO 01 - CHODNÍKY (DLÁŽDĚNÉ) A ZPEVNĚNÉ PLOCHY		 Adam Rujbr Architects Srlská 22, 612 00 Brno - Královo Pole Tel.: 545 216 938, Fax: 545 216 937, GSM: 603 283 041 Holejší nábreží 19, 150 00 Praha 5 Tel.: 251 511 333, Fax: 251 511 334, GSM: 603 799 403	
ODPOVĚDNÝ PROJEKTANT	ING. MIROSLAVA MINÁŘOVÁ	HLAVNÍ PROJEKTANT	Ing. arch. ADAM RUJBR
PROJEKTANT	ING. MIROSLAVA MINÁŘOVÁ	ARCHITEKT	Ing. arch. ADAM RUJBR
VYPRACOVAL	ING. MIROSLAVA MINÁŘOVÁ	HIP	Ing. arch. ADAM RUJBR
KONTROLOVAL	ING. MIROSLAVA MINÁŘOVÁ	KONTROLOVAL	Ing. arch. ADAM RUJBR
OBSAH VÝKRESU		Č. ZAKÁZKY	
VZOROVÉ ŘEZY - ZAHRADA		SADA	
		DATUM	FORMÁT 3 A4 Č. VÝKRESU
		MĚRITKO	
		01/2017	1 : 50 SO01. 04