



VZOROVÝ PŘÍČNÝ ŘEZ
KOMUNIKACE VE STÁVAJÍCÍM ŠÍŘKOVÉM USPOŘÁDÁNÍ

	STÁVAJÍCÍ VOZOVKA - ÚSEK Č.1		
NEZP. KRAJNICE	JÍZDNÍ PRUH	JÍZDNÍ PRUH	NEZP. KRAJNICE

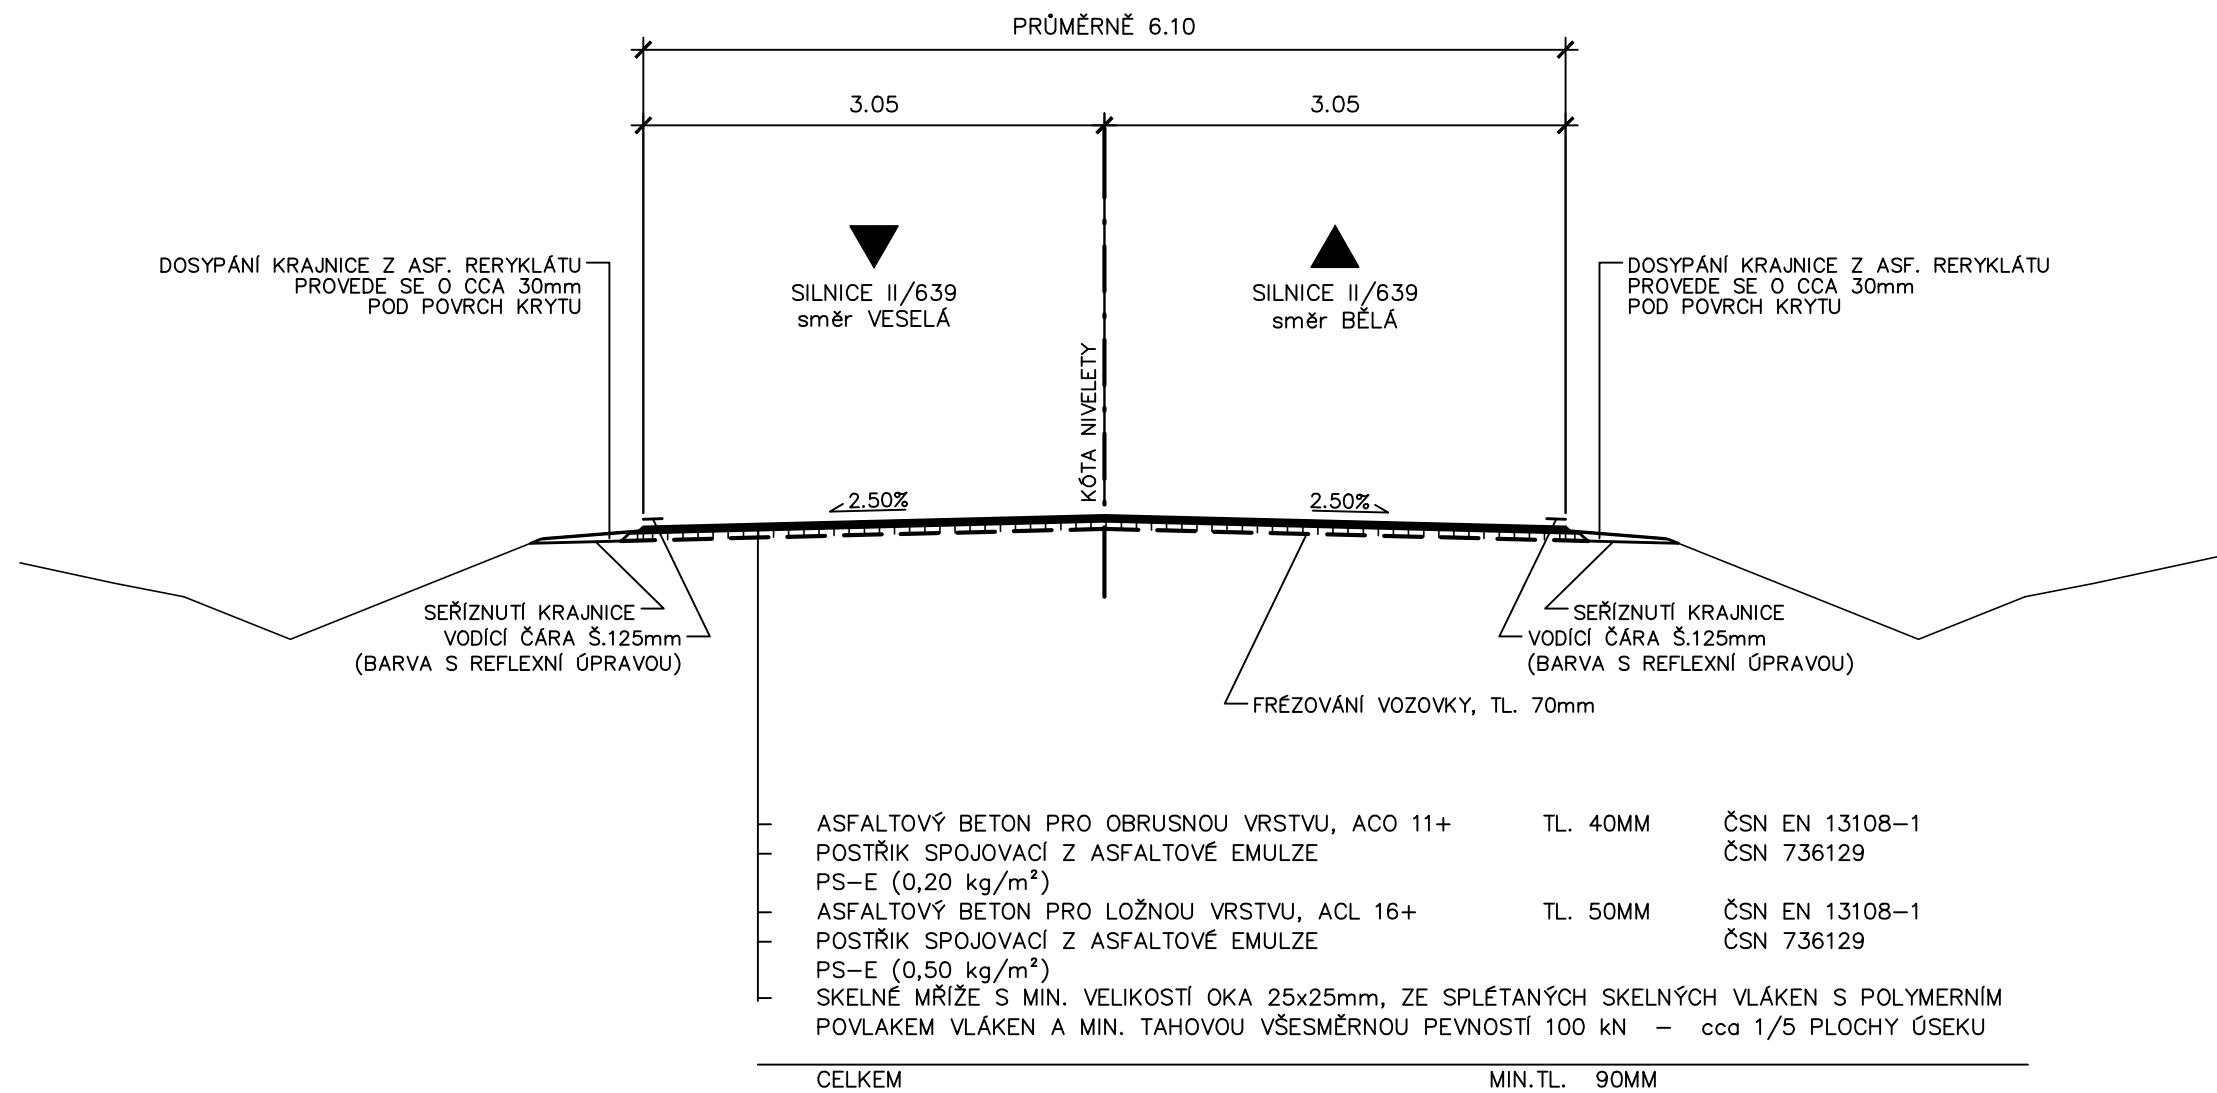


VZOROVÝ PŘÍČNÝ ŘEZ
KOMUNIKACE VE STÁVAJÍCÍM ŠÍŘKOVÉM USPOŘÁDÁNÍ

	STÁVAJÍCÍ VOZOVKA - ÚSEK Č.2		
NEZP. KRAJNICE	JÍZDNÍ PRUH	JÍZDNÍ PRUH	NEZP. KRAJNICE

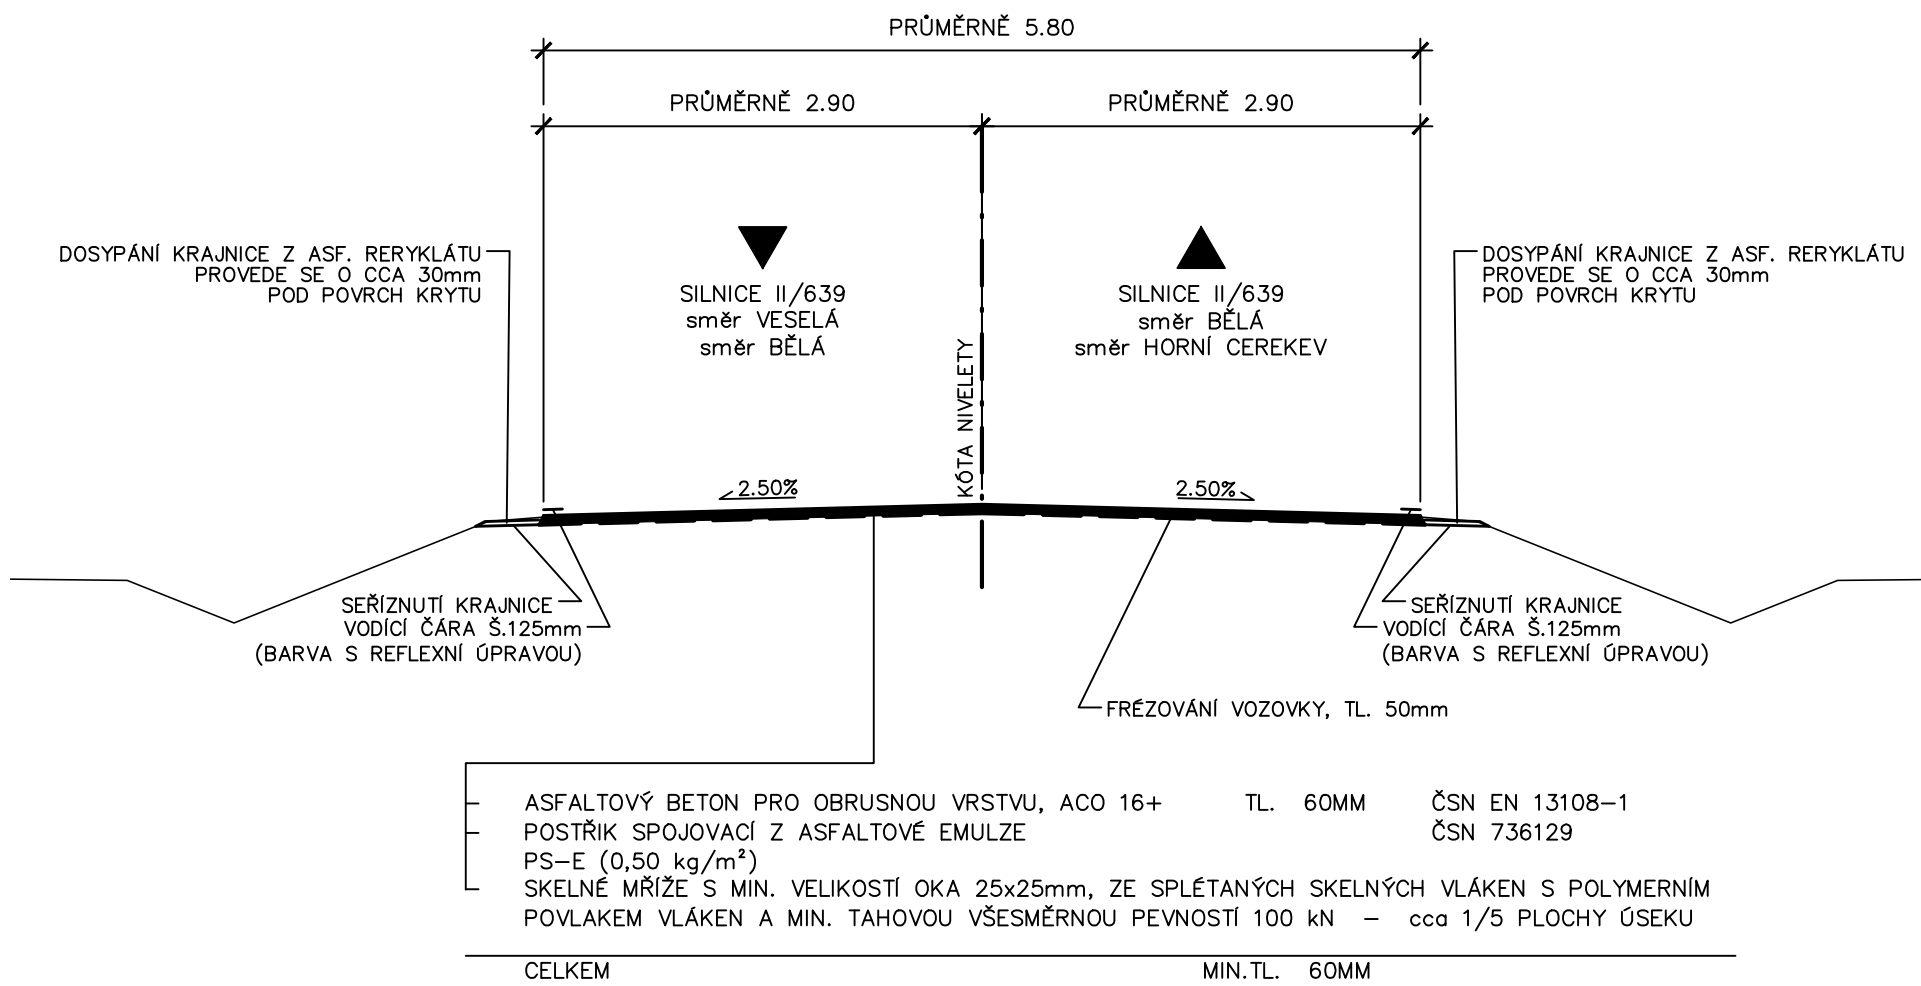

VZOROVÝ PŘÍČNÝ ŘEZ
KOMUNIKACE VE STÁVAJÍCÍM ŠÍŘKOVÉM USPOŘÁDÁNÍ

	STÁVAJÍCÍ VOZOVKA - ÚSEK Č.2		
TERÉNNÍ ÚPRAVA	JÍZDNÍ PRUH	JÍZDNÍ PRUH	CHODNÍK

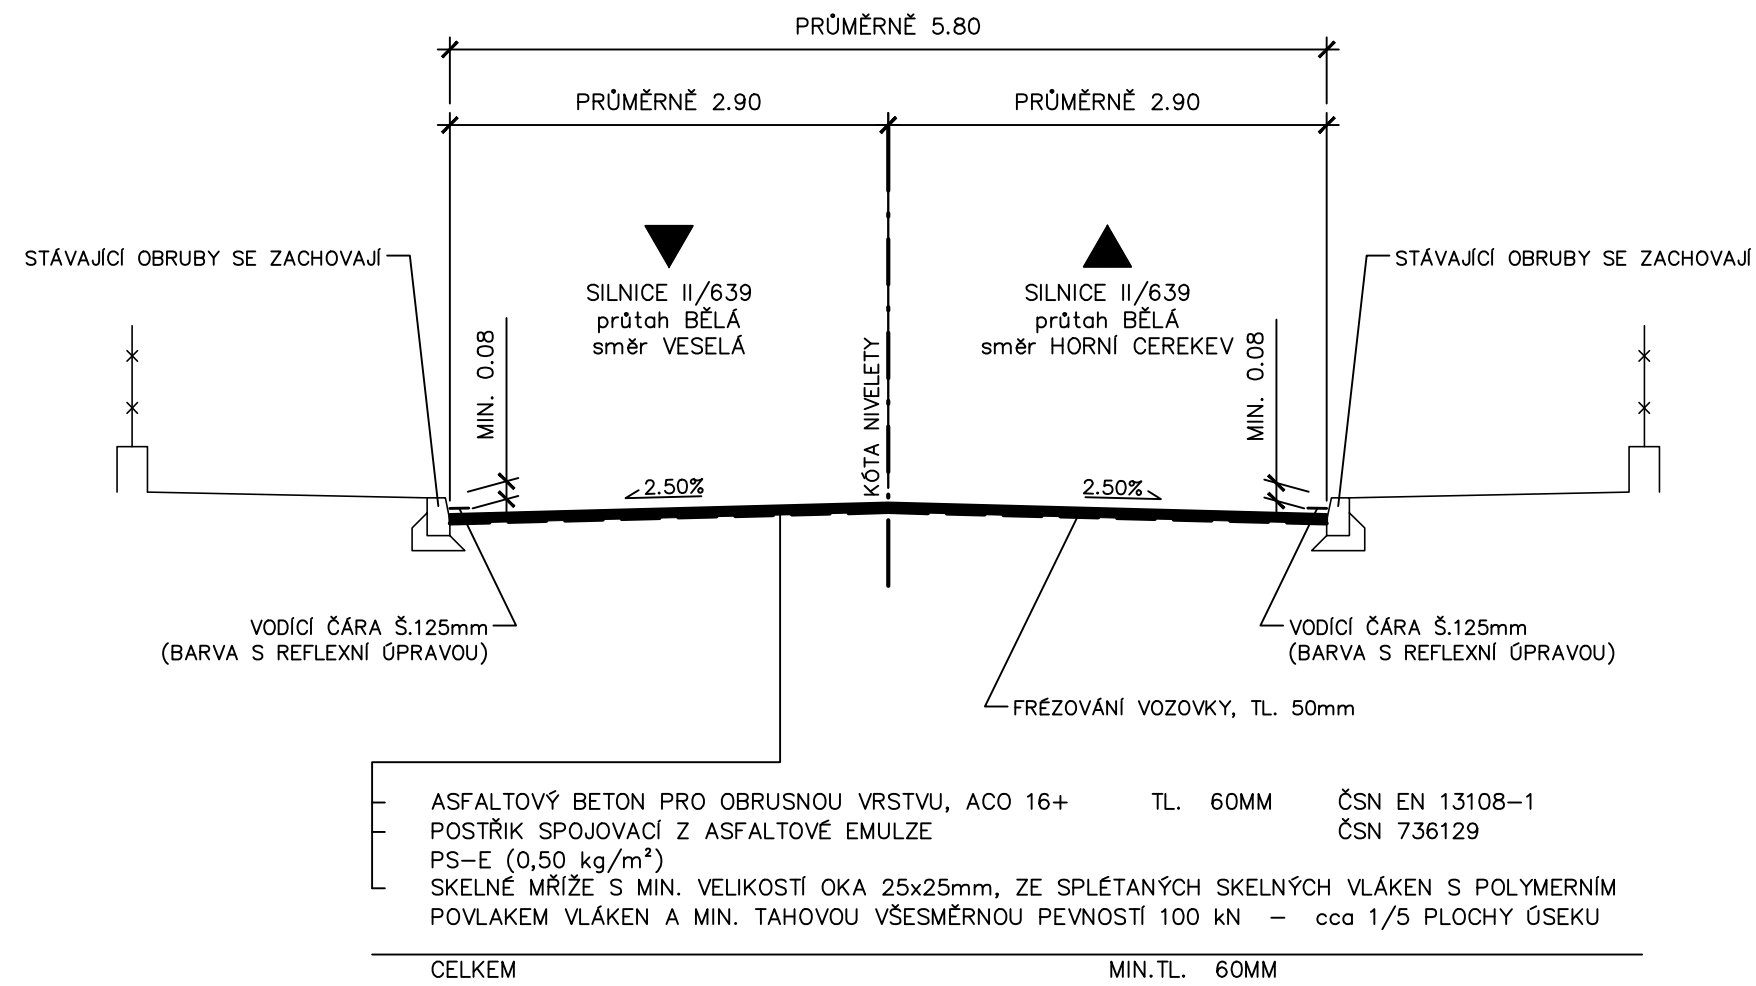

Změna	Číslo/rok	Vypracoval

HIP :		VP :		WAY project s. r. o. Jindřichův Hradec, Jarošovská 1126/II tel.: 384 321 494, 384 327 505 email: wayproject@wayproject.cz	
Projektant : Jana Prágrová		Kontroloval : Josef Šedivý		Zodp. projektant : Ing. Lubomír Hlom	
Stavebník : Krajská správa a údržba silnic Vysočiny, p.o.				Č. zakázky : TPI 08/17	
Obec : Veselá, Bělá				Datum : 11/2017	
Stavba : II/639 Veselá - Bělá				Formát : 5 A4	
				Měřítka : 1 : 50	
				Stupeň : DOS/PDPS	
Příloha : Vzorové příčné řezy				Číslo arch. : -	
				Číslo přílohy : C 2	