



NOVÝ STAV - SCHÉMA ELEKTROROZVADĚČE

DPS

ROZVADĚČ R.1 PODOMÍTKOVÝ

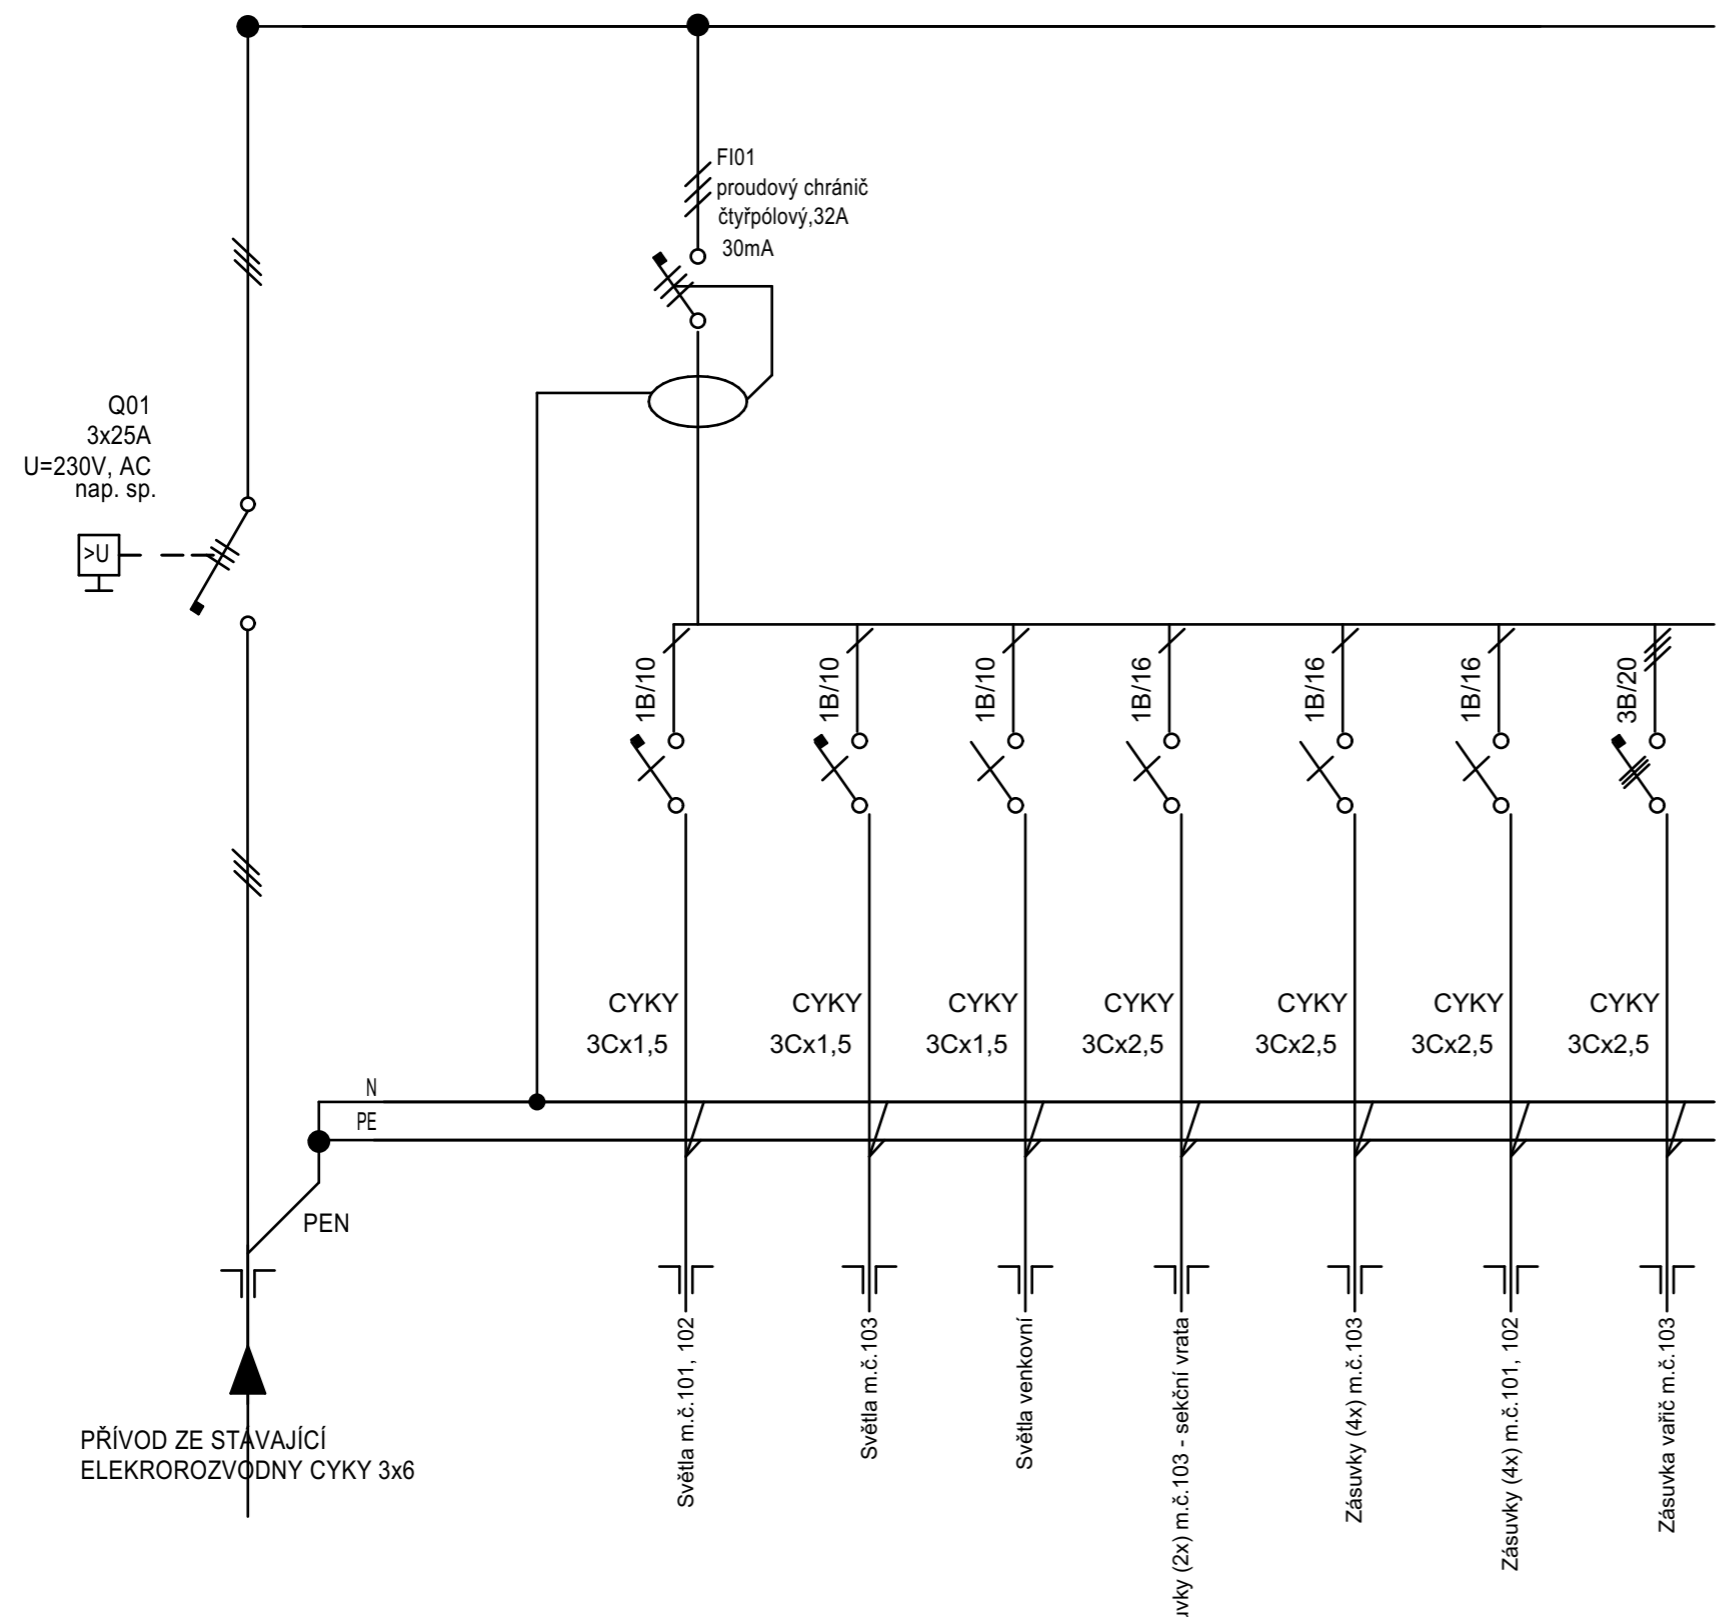



MO-VE-RE

vypracoval: Ing. Jakub Nacházel

kreslil: Ing. Jakub Nacházel

zodp. projektant: Ing. Jaroslav Hruška

stupeň: DPS

formáty A4: 2

datum: Leden 2018

č. zakázky: 18-012918

investor: Kraj Vysočina, Žiškova 57, 587 33 Jihlava, IČ: 708 90 749

akce: Dětský domov Humpolec - Výstavba a stavební úpravy hospodářského zázemí na DD

č.paré:

výkres: SCHÉMA ELEKTROROZVADĚČE R.1 - NOVÝ STAV

měřítko: 1:50

č.výkresu: TPS-02