



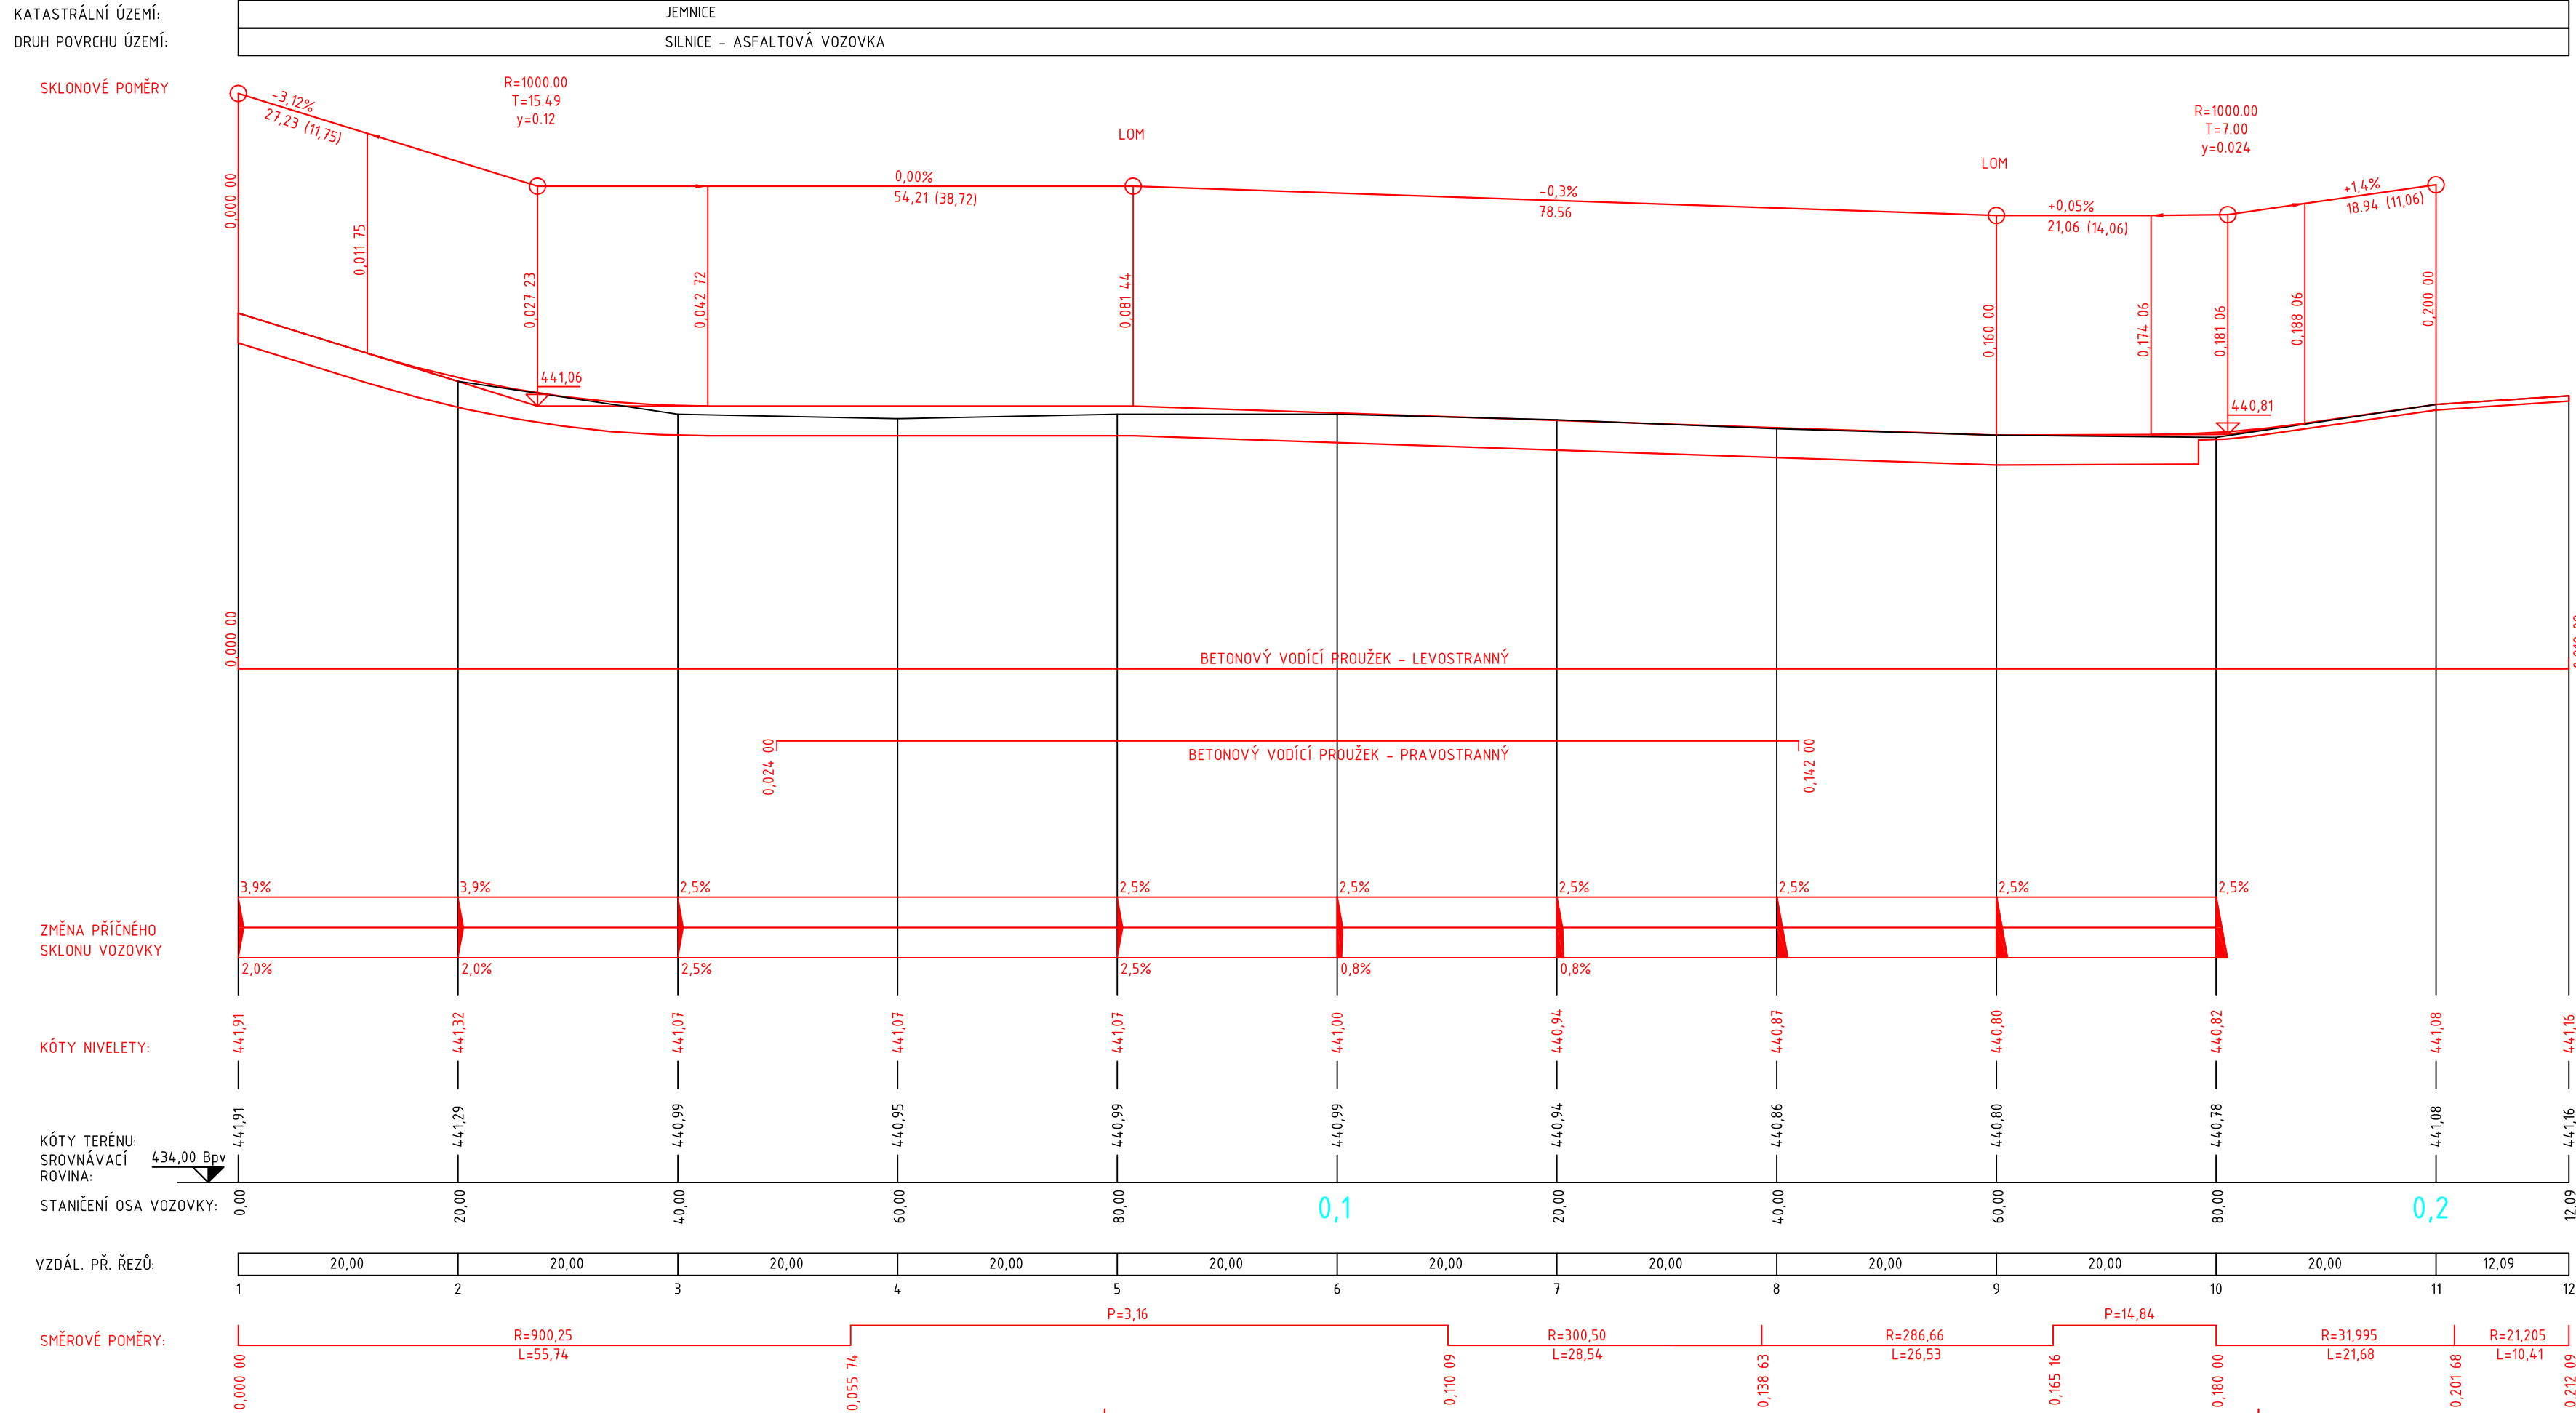


Podélný profil: M 1:500/50
OSA SILNICE II/408

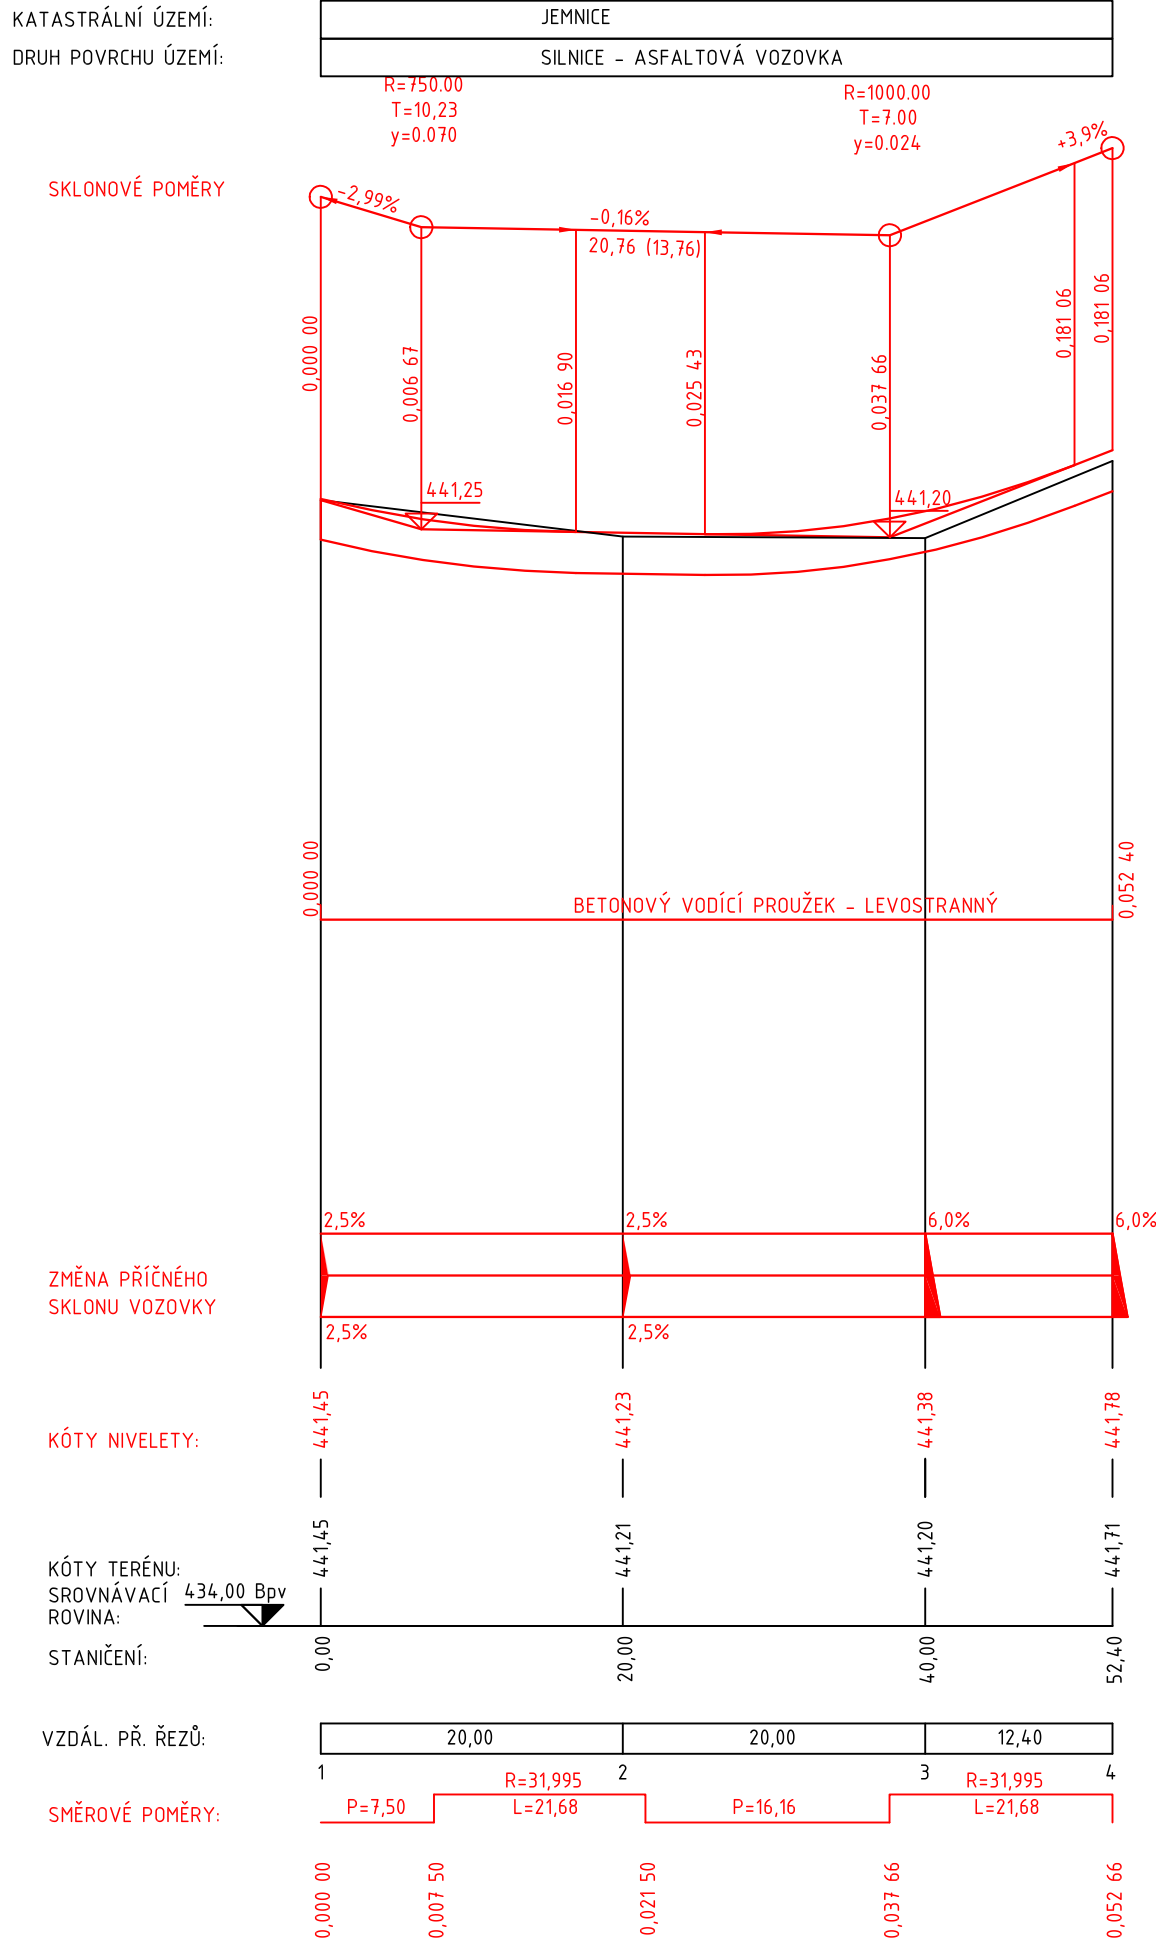

Podélný profil: M 1:500/50
OSA SILNICE II/408



VEŠKERÉ NADZEMNÍ ZNAKY INŽENÝRSKÝCH SÍTÍ BUDOU VÝŠKOVĚ UPRAVENY DO NOVĚ NAVRHOVANÉ NIVELETY
PRŮBĚH INŽENÝRSKÝCH SÍTÍ JE ZAKRESLEN INFORMATIVNĚ, PŘED ZAČÁTKEM STAVBY BUDOU SÍTĚ VYTÝČENY JEJICH SPRÁVCI

	HLAVNÍ PROJEKTANT:	JAN ZVÁRA, DIS.	
	ZODPOVĚDNÝ PROJEKTANT:	JAN ZVÁRA, DIS.	
	VYPRACOVAL:	JAN ZVÁRA, DIS.	
	TECHNICKÁ KONTROLA:	LUKÁŠ TRÁSÁK, DIS.	
<div>DI PROJEKT s.r.o.</div> <div>CHELEČICKÉHO 686</div> <div>533 51 PARDUBICE-ROŠICE</div>	INVESTOR:	Město Jemnice	
	MĚSTO:	Jemnice	
	KRAJ:	Vysočina	
STUPEŇ PD:	DSP, PDPS	AKCE:	
Č. ZAKÁZKY:	058/2015	II/408 Jemnice křiž. II/410 – křiž. II/152, chodníky	
DATUM:	07/2016		
FORMÁT:	5x4		
MĚŘÍTKO:	1:500/50	PŘÍLOHA:	
PARÉ:	Č. PŘÍLOHY: C.3	PODÉLNÝ PROFIL – OSA SILNICE	