



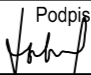
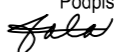
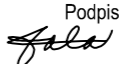


M. 1:200

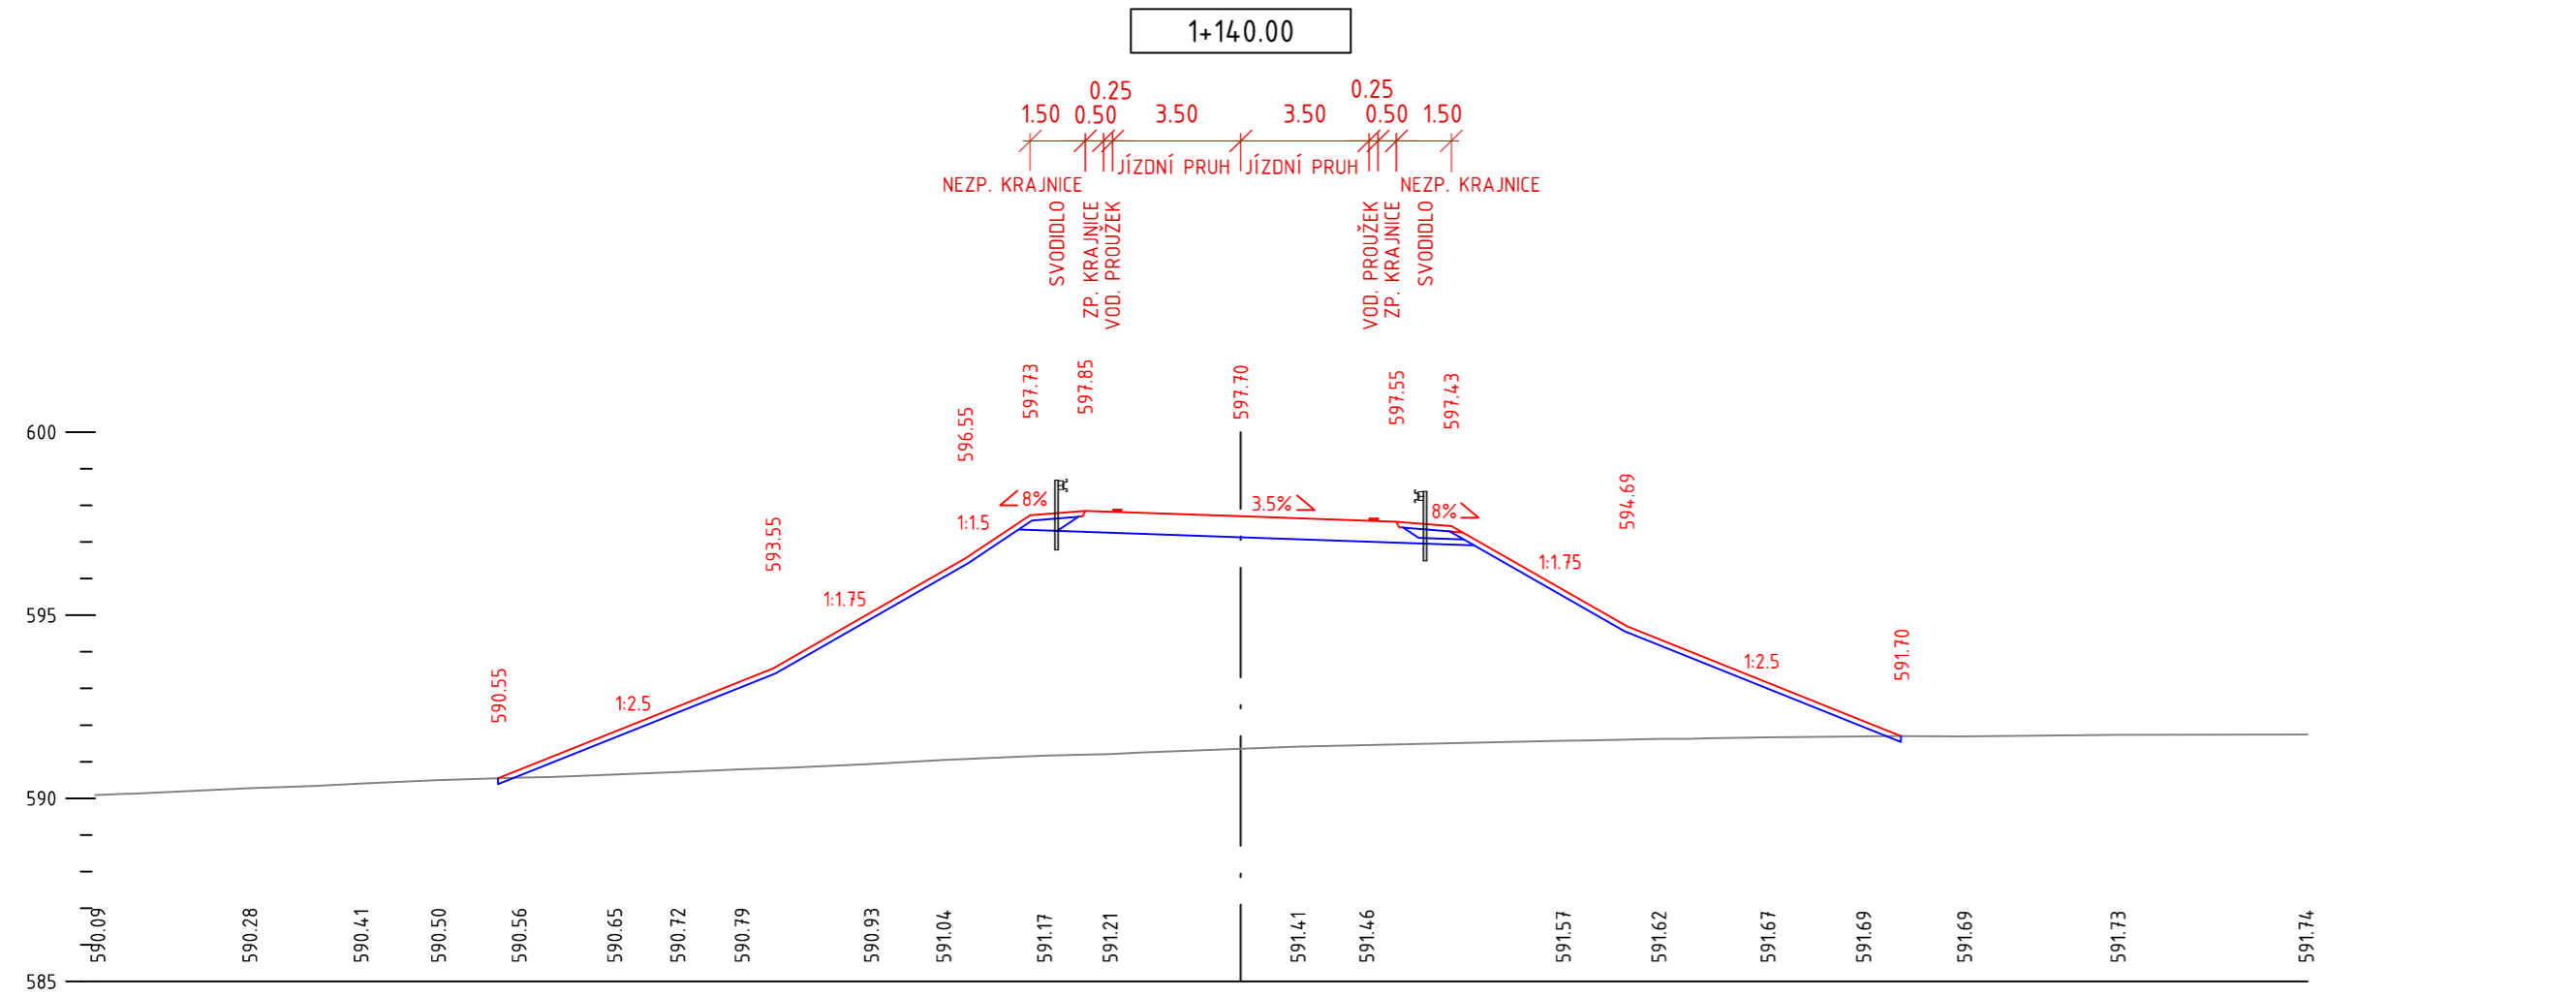

Změna:	Název změny:	Datum:	Provedl:	Podpis:
Investor:  <b>ČEZ, a.s.</b> Duhová 2/1444 140 53 Praha 4		Objednatel: <b>ÚJV Řež a.s.,</b> Hlavní 130, Řež, 250 68 Husinec Divize ENERGOPROJEKT Praha NA Žertvách 2247/29, 180 00 Praha 8		
<b>METROPROJEKT Praha a.s.</b> nám. I. P. Pavlova 2/1786 120 00 Praha 2  generální ředitel: Ing. David Krása tel.: +420 296 154 105 www.metroprojekt.cz info@metroprojekt.cz		 <b>METROPROJEKT</b>		Souprava číslo:
HIP:  Ing. Petr Vyskočil  tel.: 296 154 153	Podpis: 	Název a účel díla: <b>PODKLADY PRO AKTUALIZACI ZÚR KRAJŮ A ÚP OBCÍ DOTČENÝCH TRANSPORTEM NTK V SOUVISLOSTI S VÝSTAVBOU NJZ V LOKALITĚ DUKOVANY</b>		
Stupeň: <b>STUDIE</b>				
Zpracovatelský útvar:  <b>S 60 - dopravních staveb</b> tel.: 296 154 247	Název části díla:  <b>PODKLADY PRO AKTUALIZACI ZÚR A STUDIE SOUBORU STAVEB Pozemní komunikace</b>	<b>DP3  G.</b>		
Vedoucí útvaru:  Ing. Petr Zobal	Podpis: 			
Odpovědný projektant:  Ing. Jaroslav Vala	Podpis: 	Název přílohy:  <b>Úsek H2 Jihlava – Okříšky Červená Hospoda Obchvat obce Zašovice CHARAKTERISTICKÉ PŘÍČNÉ ŘEZY</b>		Číslo stavby  <b>H26</b>
Vypracoval:  Ing. Jaroslav Vala	Podpis: 			Číslo příl.:  <b>003</b>
Skart. znak: <b>V20/2037</b>	Datum: <b>05/2016</b>			
Počet formátů: <b>3 x A4</b>	Měřítko: <b>1:200</b>	IČD:	<b>15</b>	<b>6715</b>
			<b>03</b>	<b>08</b>
			<b>10</b>	<b>04</b>