
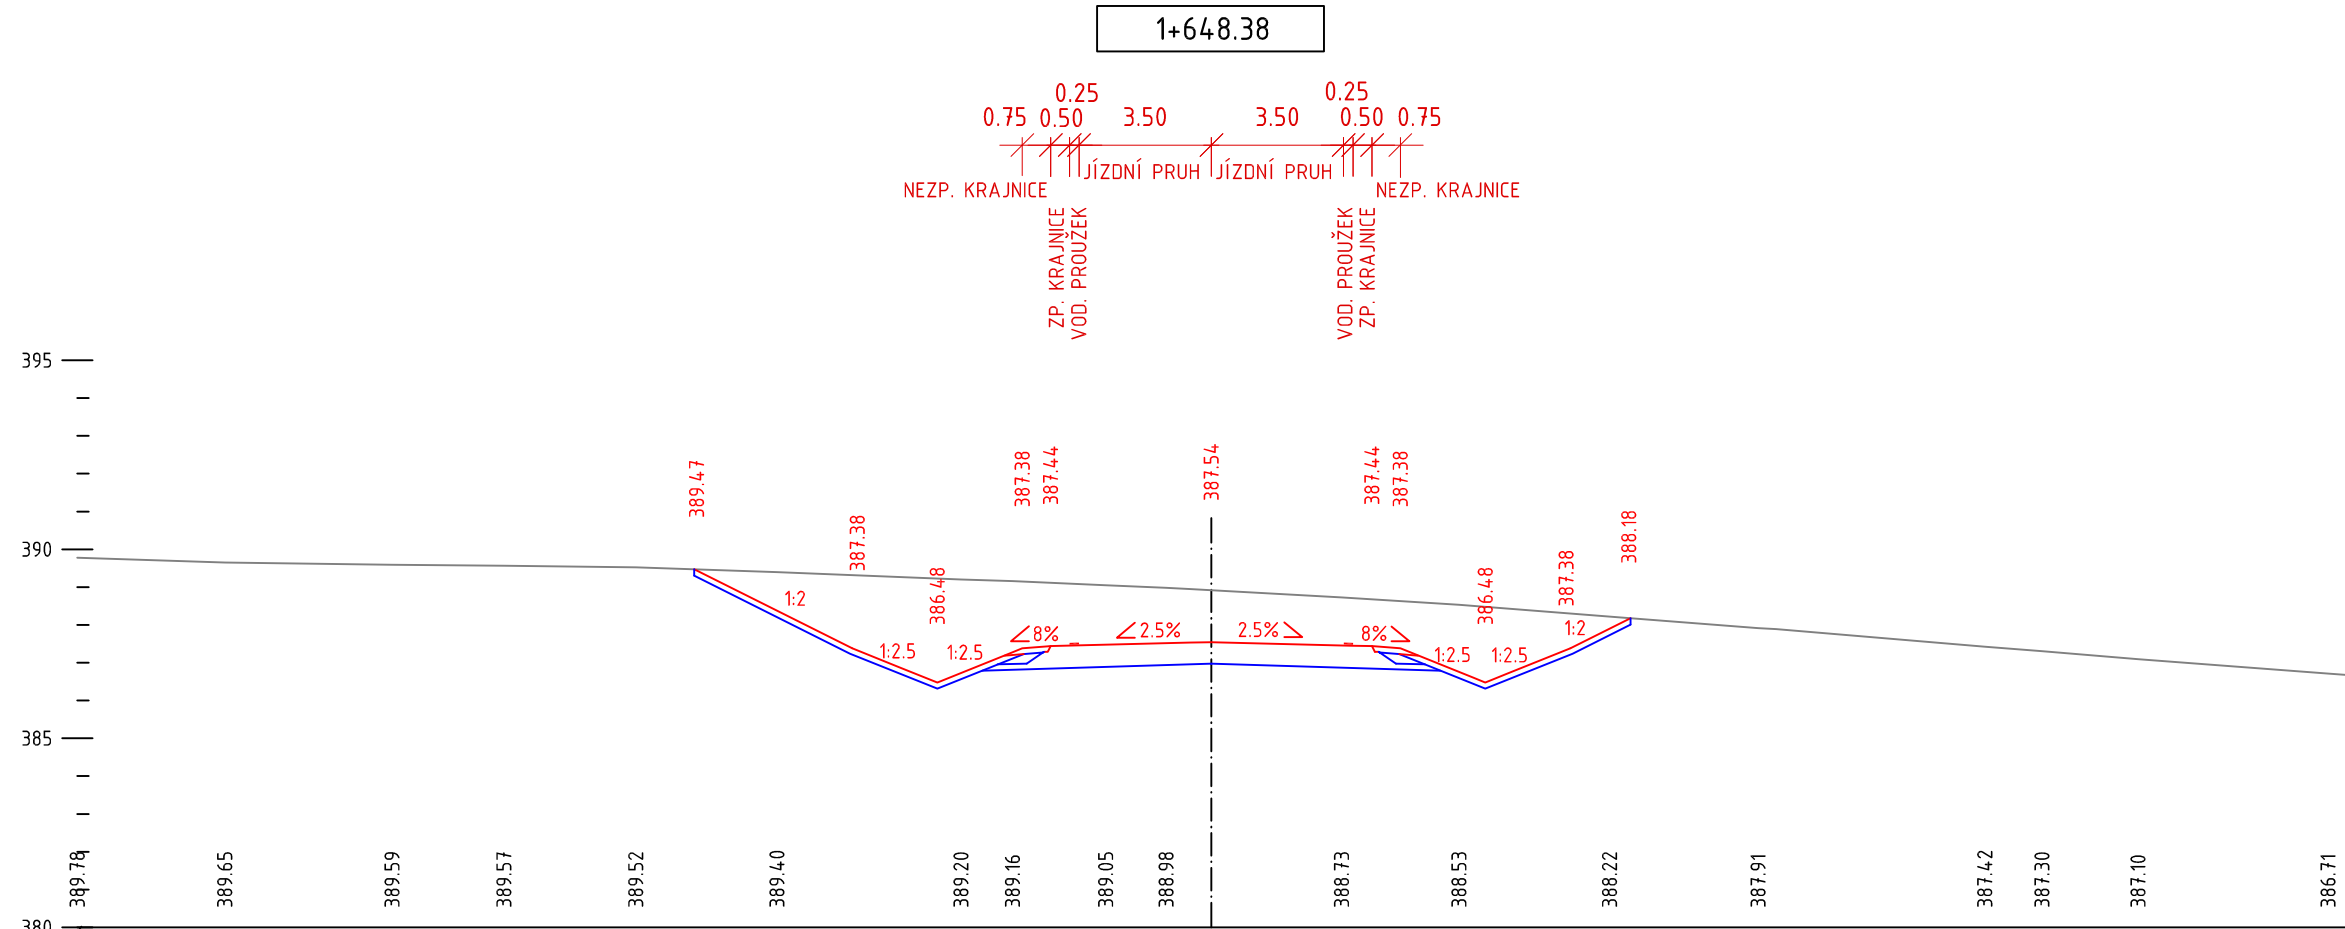



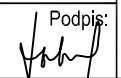

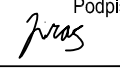


CHARAKTERISTICKÉ ŘEZY  
M. 1:200

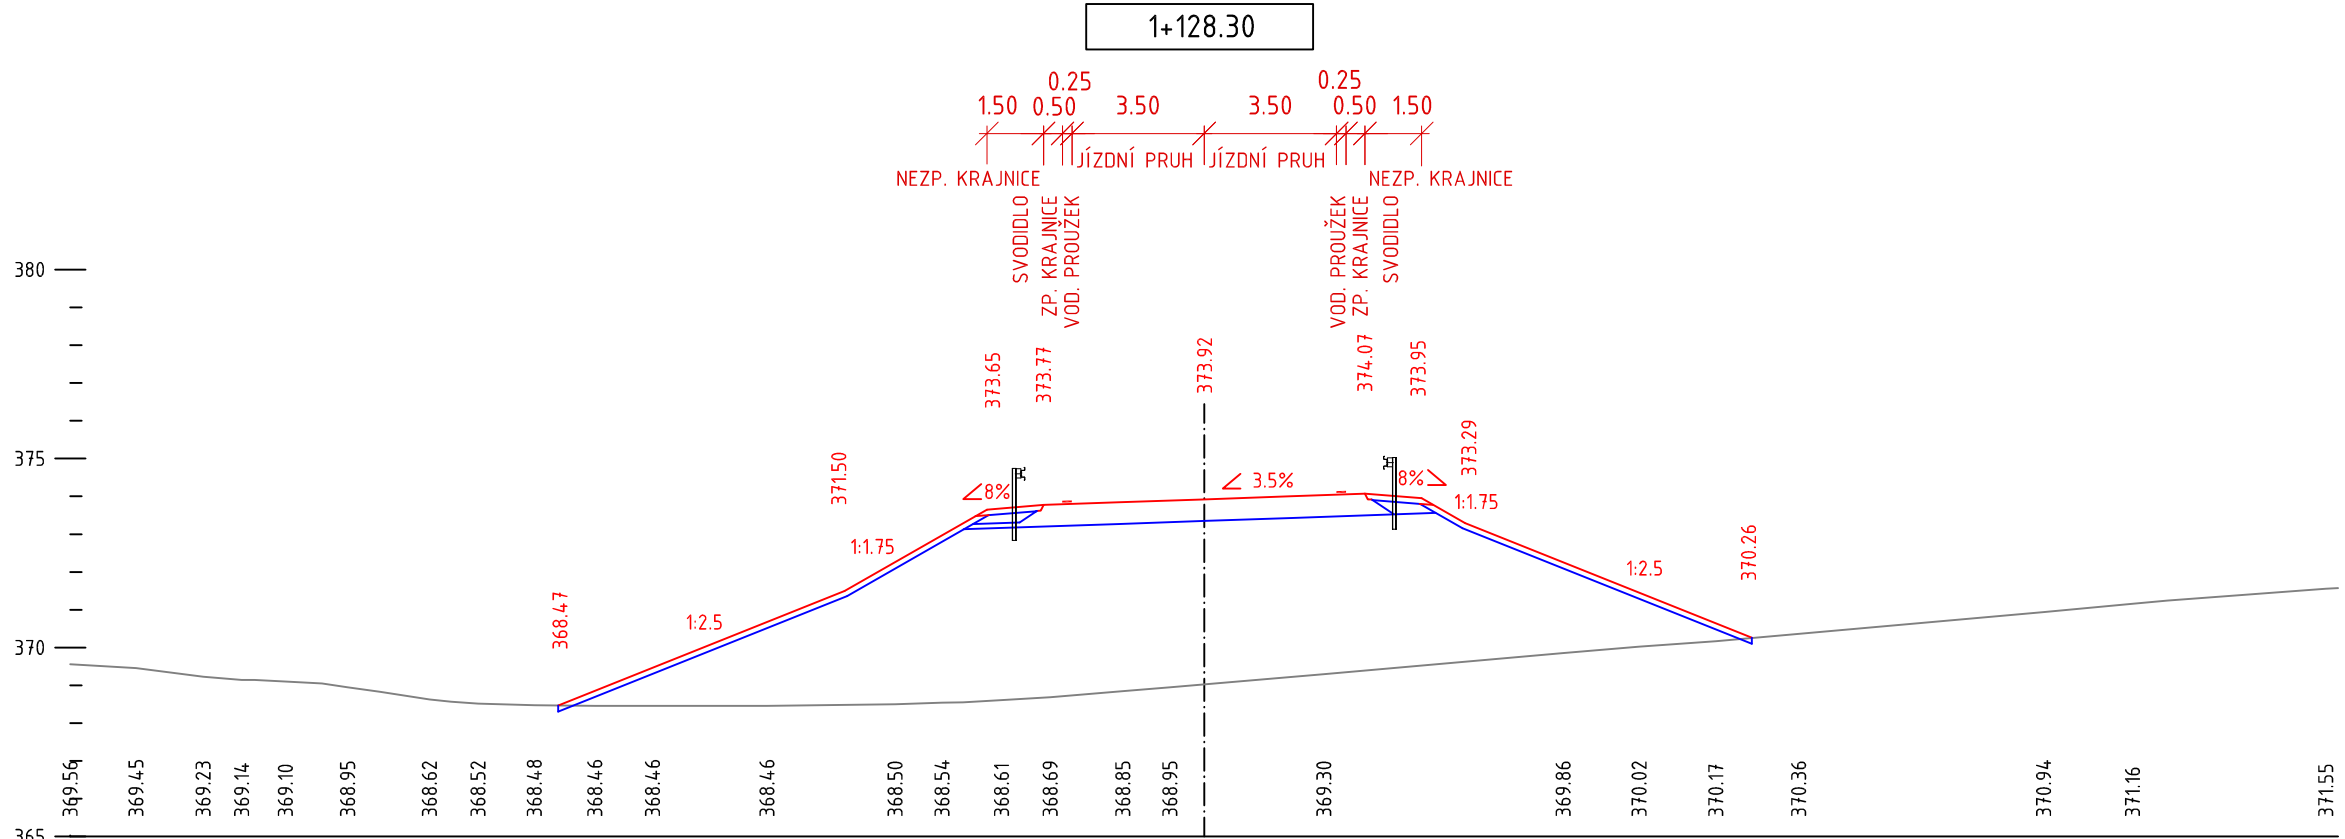

Změna:	Název změny:	Datum:	Provedl:	Podpis:
Investor:	Objednatel: ÚJV Řež a.s., Hlavní 130, Řež, 250 68 Husinec Divize ENERGOPROJEKT Praha NA Žertvách 2247/29, 180 00 Praha 8			
	ČEZ, a.s. Duhová 2/1444 140 53 Praha 4			
METROPROJEKT Praha a.s. nám. I. P. Pavlova 2/1786 120 00 Praha 2 generální ředitel: Ing. David Krása tel.: +420 296 154 105 www.metroprojekt.cz info@metroprojekt.cz				Souprava číslo:
HIP:	Podpis:	Název a účel díla:		
Ing. Petr Vyskočil		PODKLADY PRO AKTUALIZACI ZÚR KRAJŮ A ÚP OBCÍ DOTČENÝCH TRANSPORTEM NTK V SOUVISLOSTI S VÝSTAVBOU NJZ V LOKALITĚ DUKOVANY		
tel.: 296 154 153				
Stupeň:	STUDIE			
Zpracovatelský útvar:	Název části díla:			
S 60 - dopravních staveb	PODKLADY PRO AKTUALIZACI ZUR A		DP3	
tel.: 296 154 247	STUDIE SOUBORU STAVEB		G.	
Vedoucí útvaru:	Podpis:			
Ing. Petr Zobal				
Odpovědný projektant:	Podpis:	Název přílohy:		Číslo stavby
Ing. Tomáš Jiras		Úsek I Červená Hospoda - Dukovany		I5
Vypracoval:	Podpis:	Obchvat Slavětíc		Číslo příl.:
Ing. Tomáš Jiras		CHARAKTERISTICKÉ PŘÍČNÉ ŘEZY		003
Skart. znak:	Datum:	IČD:	15	6715
V20/2037	05/2016		03	08
Počet formátů:	Měřítko:		11	02
3 x A4	1:200			