


# ROZVADEČ RK




ROZVEDACÍ POKRYV NA OMIČKU 3 ŘÁDY, 72 MODULŮ, IP44  
č. 543, v. 600, hl. 140mm

3x400V/230V/50Hz

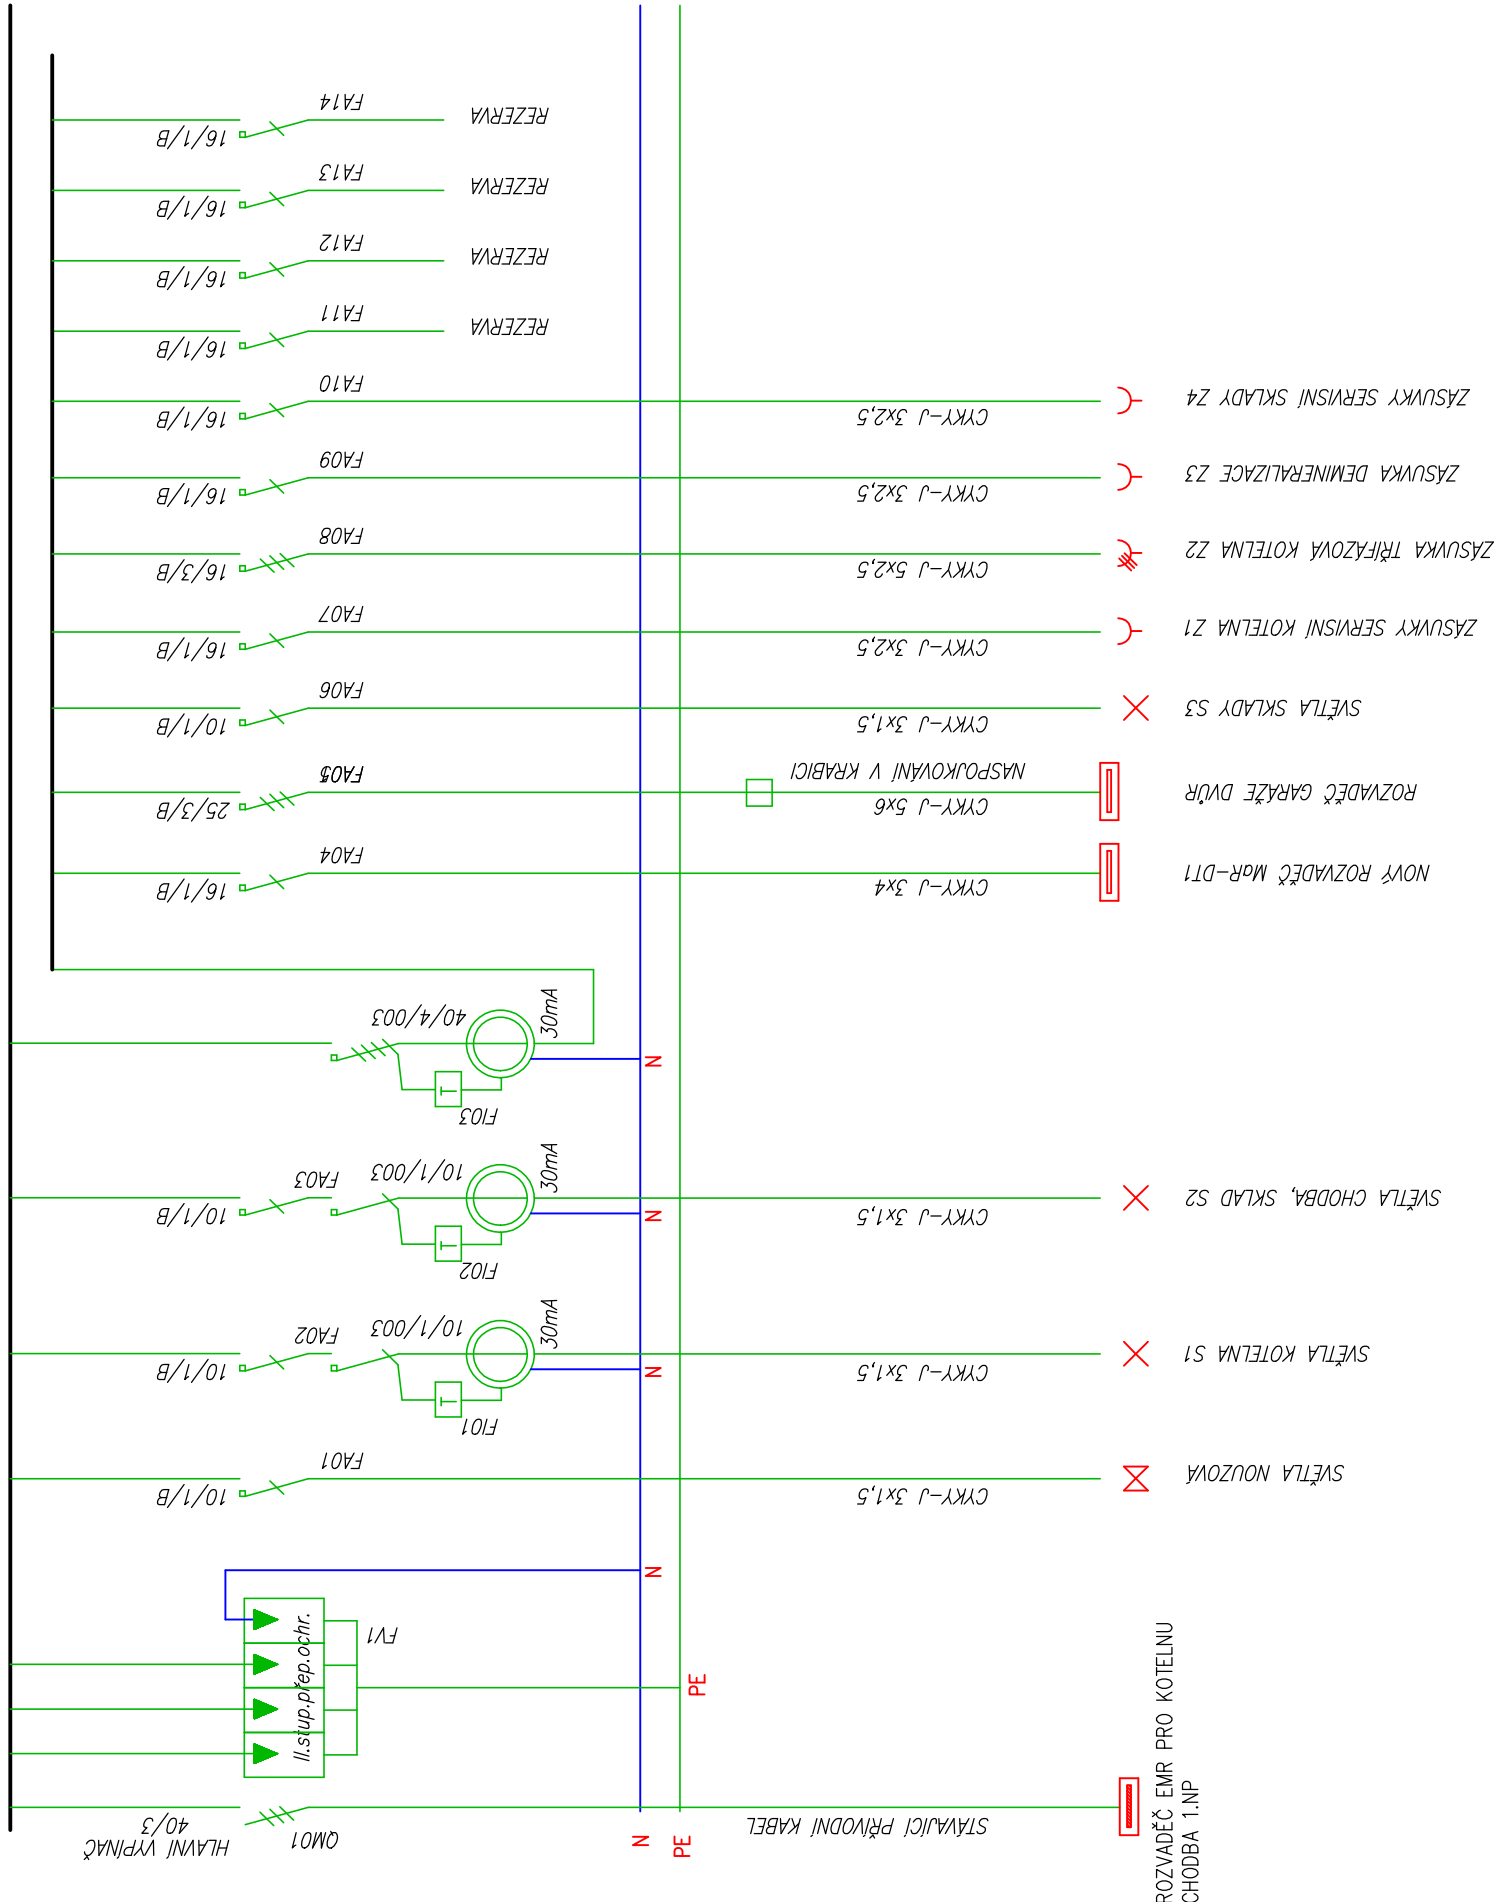

**k.ú. Pelhřimov (718912)**

0	04./2018	PRVNÍ VYDÁNÍ	ING.RATAJ	ING.RYBAŘ					ING.RYBAŘ	
ČÍSLO	DATUM	POPIS ZMĚN	VYPRACOVAL	ZODP. PROJEKTANT	AUTOR					

INVESTOR:	 <b>KRAJ VYSOČINA</b> Žitkova 1882/57 586 01 JIHLAVA	PROJEKTANT ČÁSTI:	 <b>PC   PROJEKT CENTRUM</b> NOVA S.R.O.	GENERALNÍ PROJEKTANT:	 <b>PC   PROJEKT CENTRUM</b> NOVA S.R.O.
MÍSTO STAVBY:	PELHŘIMOV	VYPRACOVAL:	ING.RATAJ	AUTOR:	ING.RYBÁŘ
STAVEBNÍ ÚŘAD:	PELHŘIMOV	ZODP.PROJEKTANT:	ING.RYBÁŘ	ARCH. NÁVRH:	PC NOVA
NÁZEV AKCE:		<b>SPŠ A SOU PELHŘIMOV - OPRAVA KOTELNY, UL. RŮŽOVÁ, PELHŘIMOV</b>			
OBJEKT:	SO-01 KOTELNA	ČÁST:	D.1.4 Technika prostředí staveb c) Zařízení silnoproudé elektrotechniky		
OBSAH:	<b>ROZVADĚČ RK</b>	Č. VÝKRESU: <b>1.4.2.2</b>			

DOKUMENTACI LZE POUŽÍVAT POUZE VE SMYSLU PŘÍSLUŠNÉ SMLOUVY O DÍLO. VÝKRES ČI JEHO ČÁST MUŽE BÝT KOPÍROVÁN NEBO JINÝM ZPŮSOBEM ROZŠÍŘOVÁN POUZE PO PŘEDCHOZÍM SOUHLASU AUTORA