ZÁKLADY

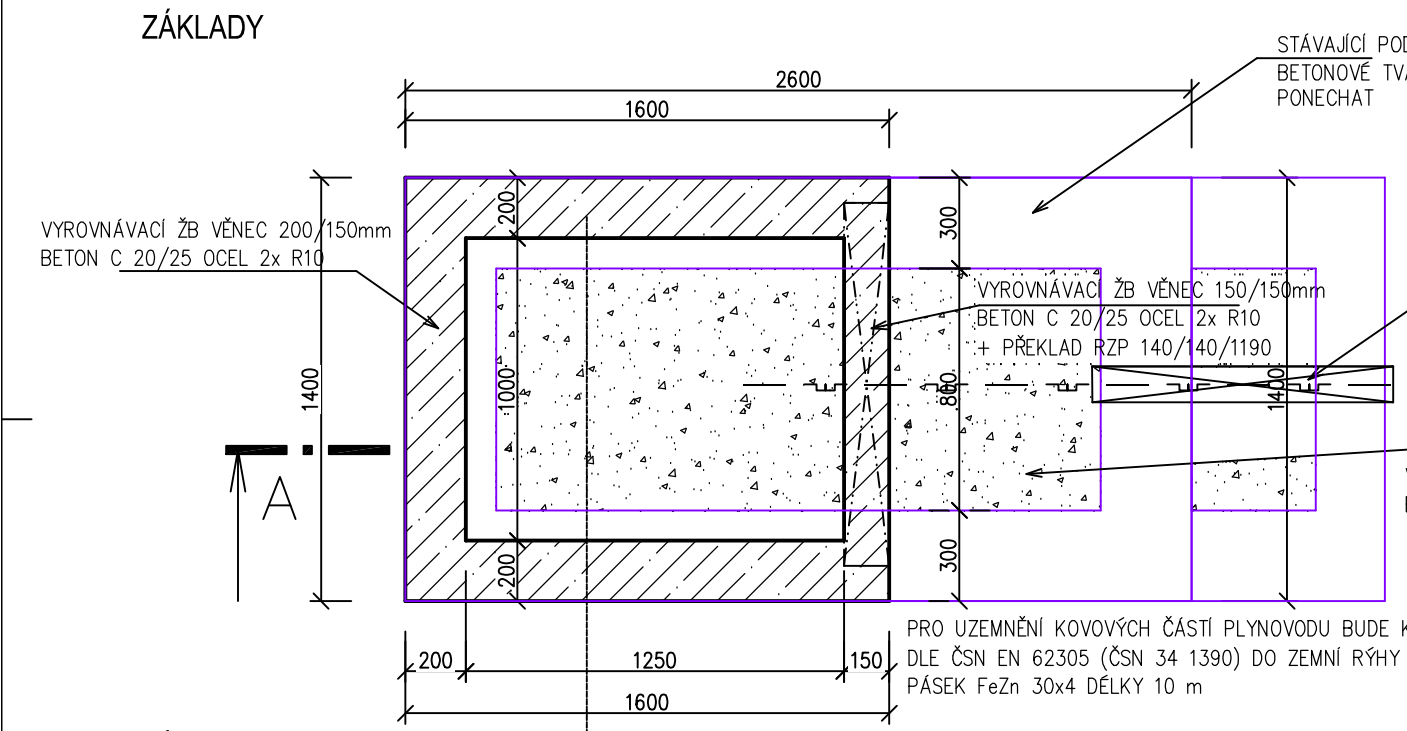

PŮDORYS

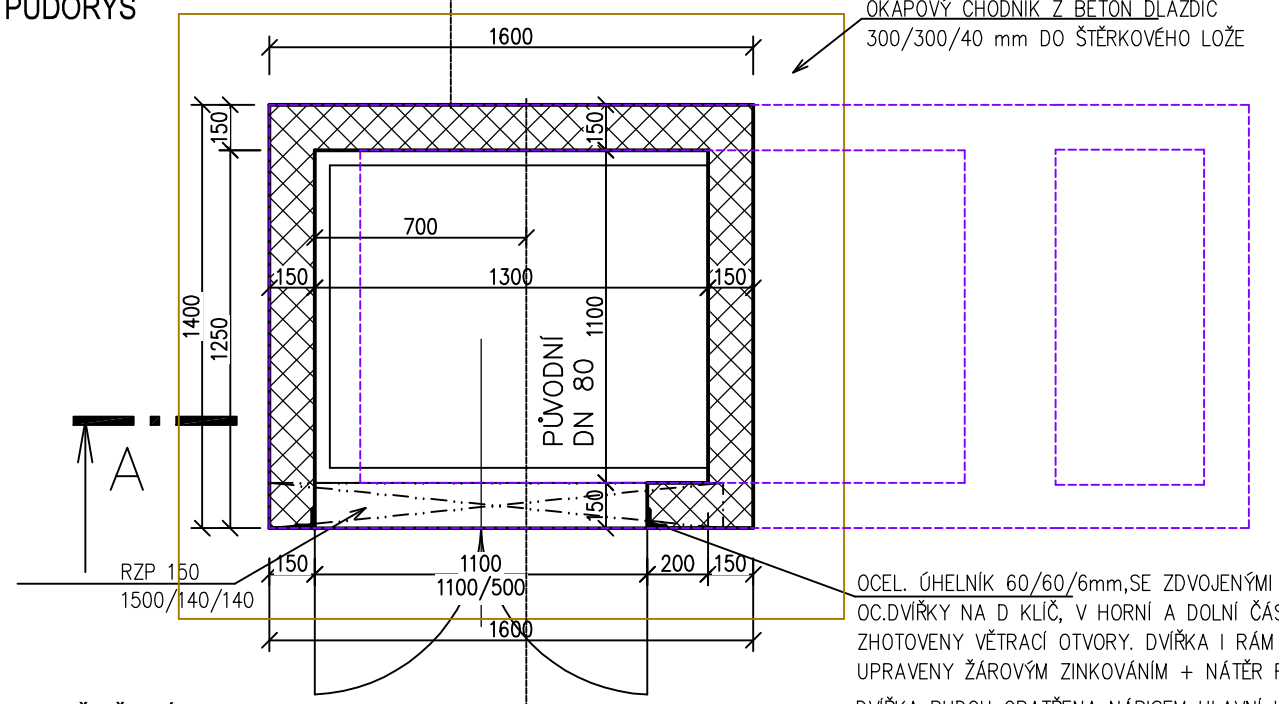

ZASTŘEŠENÍ

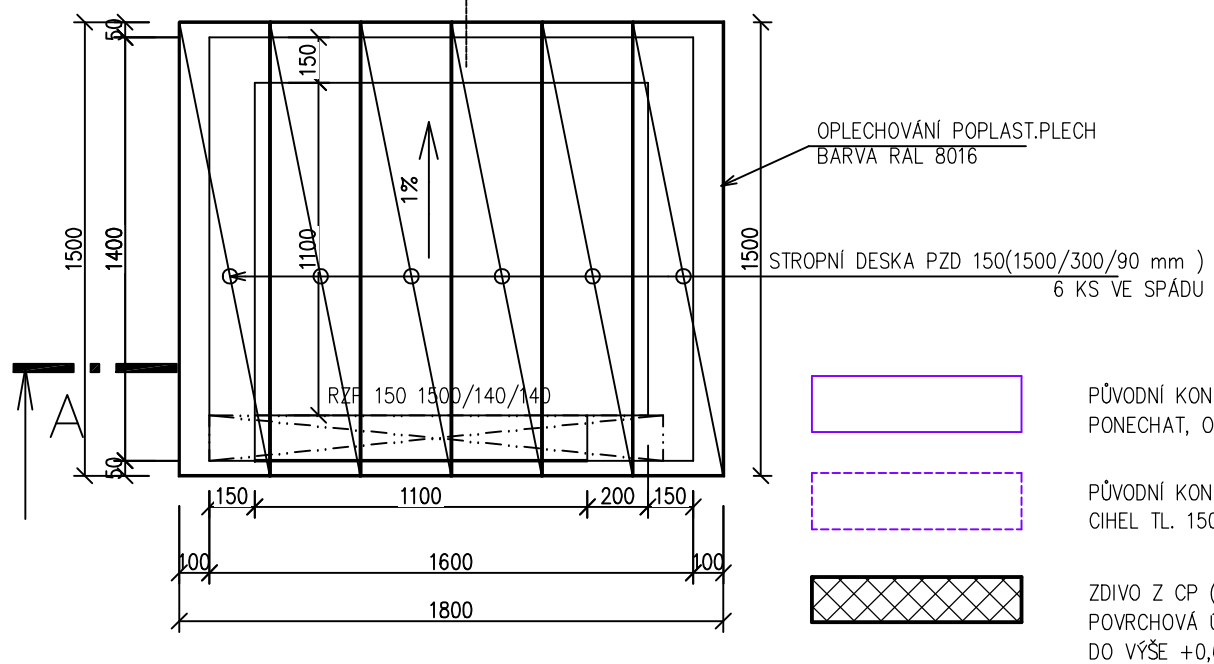

ŘEZ A

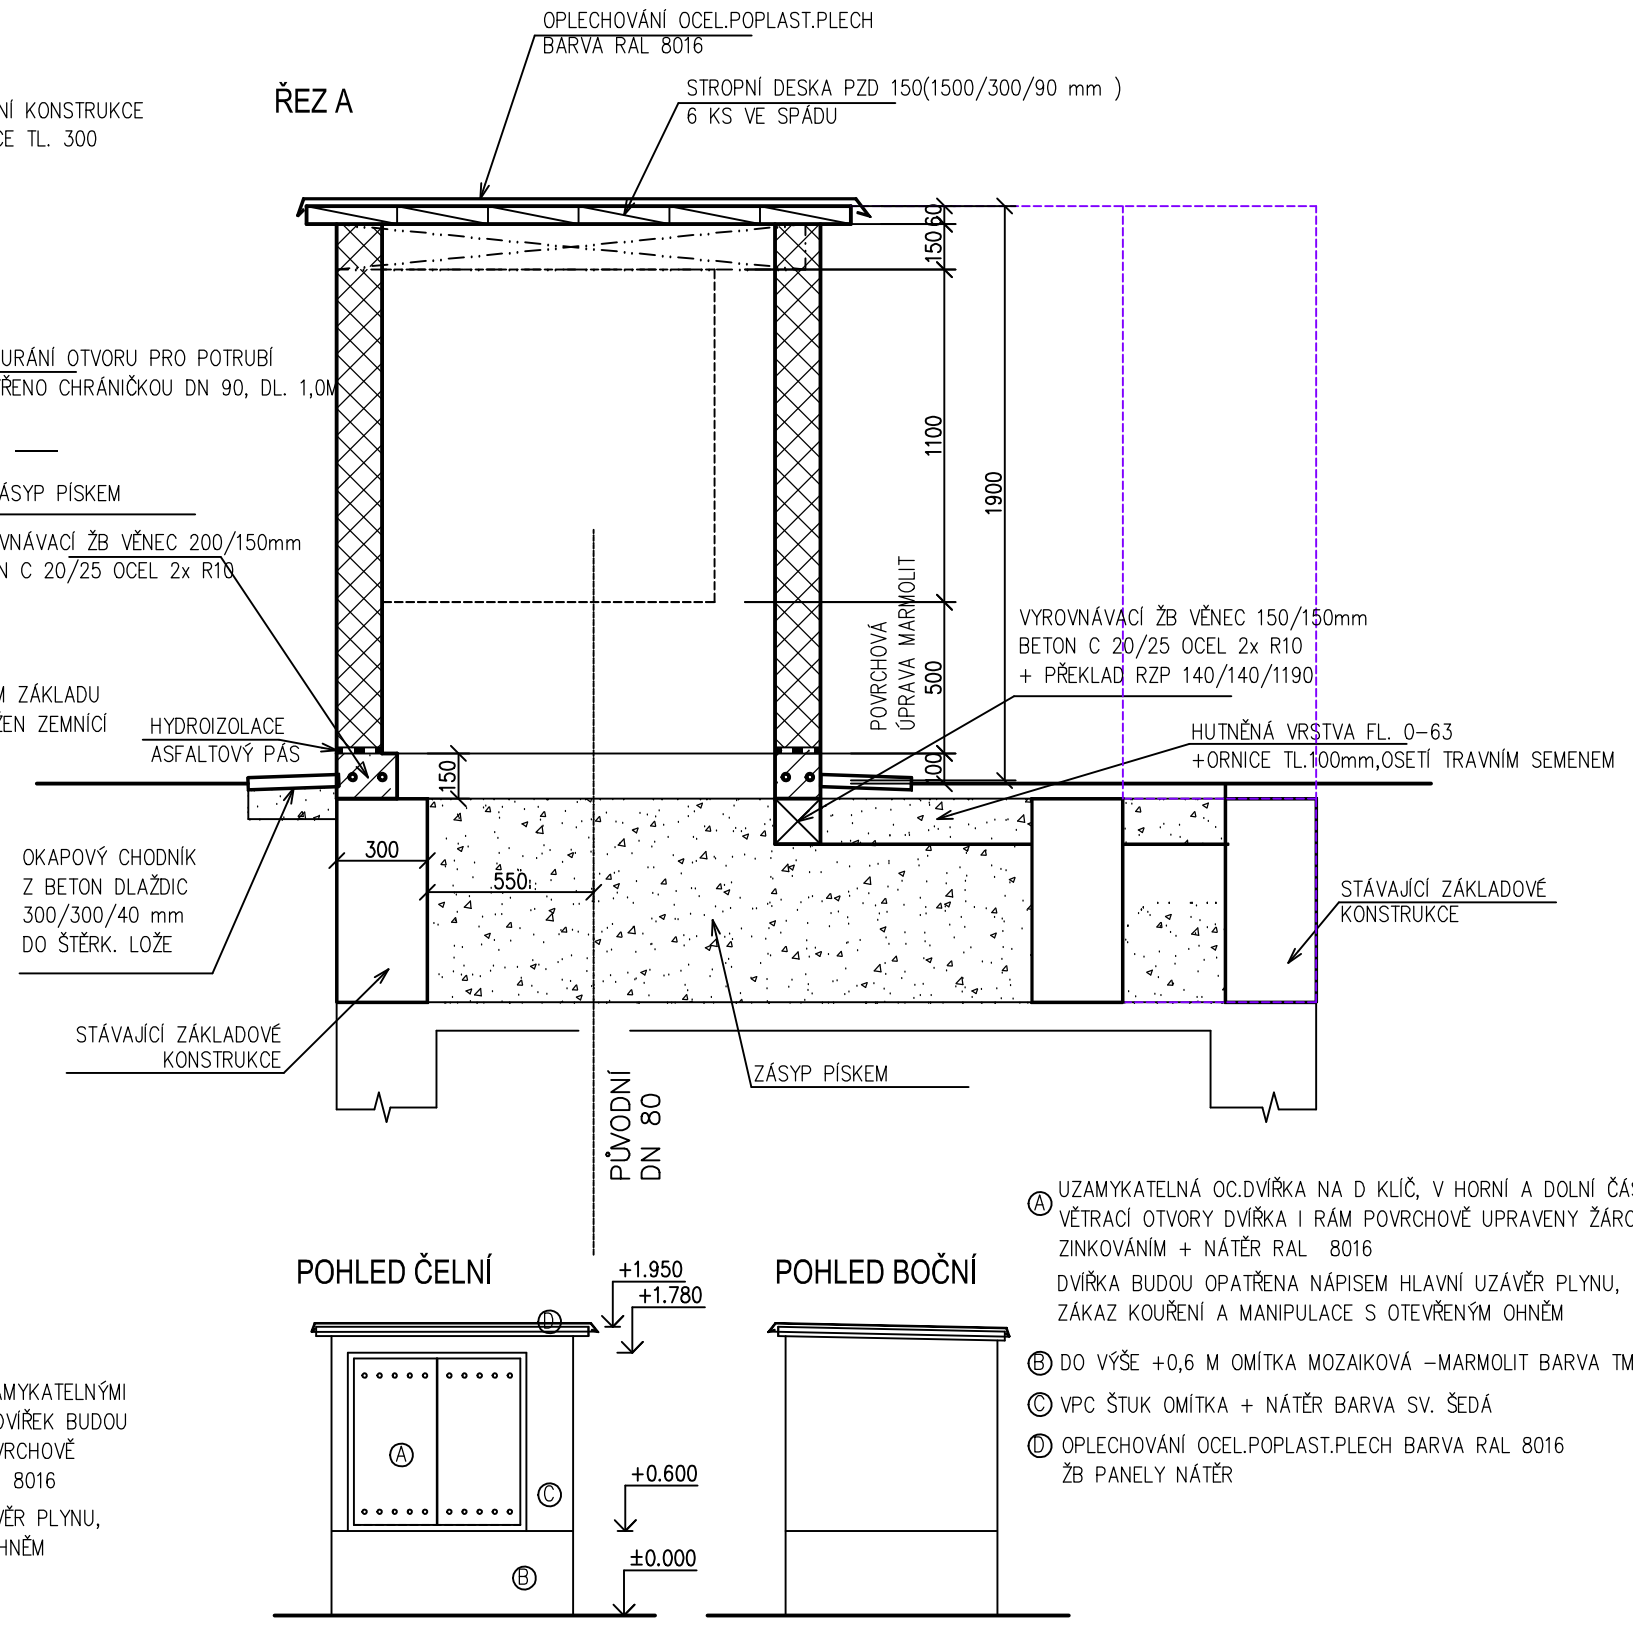

POHLED ČELNÍ

POHLED BOČNÍ

Ⓐ UZAMYKATELNÁ OC.DVÍŘKA NA D KLÍČ, V HORNÍ A DOLNÍ ČÁSTI VĚTRACÍ OTVORY DVÍŘKA I RÁM POVRCHOVĚ UPRAVENY ŽÁROVÝM ZINKOVÁNÍM + NÁTĚR RAL 8016
DVÍŘKA BUDOU OPATŘENA NÁPISEM HLAVNÍ UZÁVĚR PLYNU, ZÁKAZ KOUŘENÍ A MANIPULACE S OTEVŘENÝM OHNĚM

Ⓑ DO VÝŠE +0,6 M OMÍTKA MOZAIKOVÁ –MARMOLIT BARVA TM.HNĚDÁ

Ⓒ VPC ŠTUK OMÍTKA + NÁTĚR BARVA SV. ŠEDÁ

Ⓓ OPLECHOVÁNÍ OCEL.POPLAST.PLECH BARVA RAL 8016
ŽB PANELY NÁTĚR

PŮVODNÍ KONSTUKCE – PODZEMNÍ ČÁST Z BETONOVÝCH TVÁRNIC
PONECHAT, OPATŘIT ŽB VĚNCEM + RZP PŘEKLAD

PŮVODNÍ KONSTUKCE – ODSTRANIT NADZEMNÍ ČÁST Z ŠAMOTOVÝCH
CIHEL TL. 150 A 300 MM+ KRYCÍ BETONOVOU DESKU

ZDIVO Z CP (290/140/65) NA MVC
POVRCHOVÁ ÚPRAVA VPC ŠTUK OMÍTKA,
DO VÝŠE +0,6 M MOZAIKOVÁ OMÍTKA MARMOLIT

INVESTOR: KRAJ VYSOČINA ŽIŽKOVA 57 587 33 JIHLAVA		INTEGRA projektová a inženýrská stavební kancelář	
GENERÁLNÍ PROJEKTANT	ing.Aleš Janoušek– Integra U Rendlíku 1906 393 01 Pelhřimov IČ: 450 32 343	ZPRACOVATEL PROJEKT.ČÁSTI/	ing.Lenka Špatná U Rendlíku 1906 393 01 Pelhřimov
ZODP.PROJEKTANT	ING.ALEŠ JANOUŠEK	KRESLIL	ING. LENKA ŠPATNÁ
KRAJ:	KRAJ VYSOČINA, OKRES PELHŘIMOV, KAT.Ú.PELHŘIMOV	STUPEŇ PD	DPS
AKCE : ČZA V HUMPOLCI, STŘEDNÍ ŠKOLA OPRAVA PLYNOVÉ PŘÍPOJKY NA DM FÜGNEROVA		FORMÁT	6x A4
		MĚŘÍTKO	M1:20
		DATUM	3/2018
NÁZEV VÝKRESU : S.O.01.3 ZDĚNÝ PILÍŘ		Č.VÝKR. D.2.	PARÉ