



VZOROVÉ ŘEZY - NÁDVOŘÍ 1 : 50


ÚPRAVA NÁDVOŘÍ

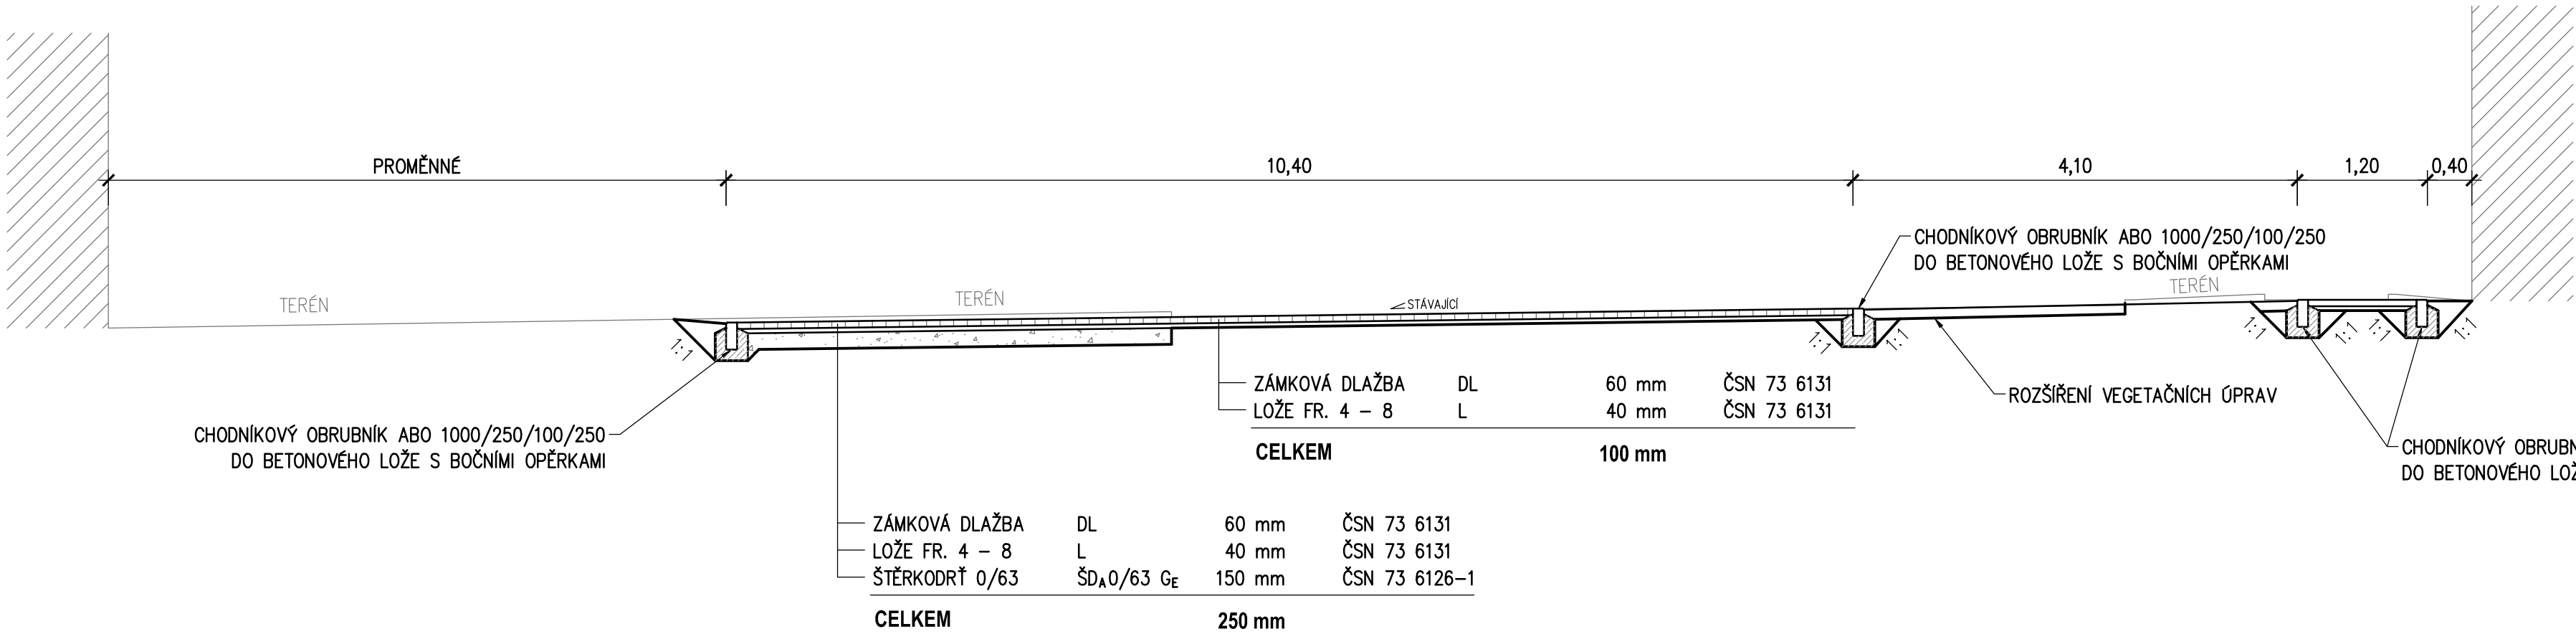

OKAPOVÝ CHODNÍČEK

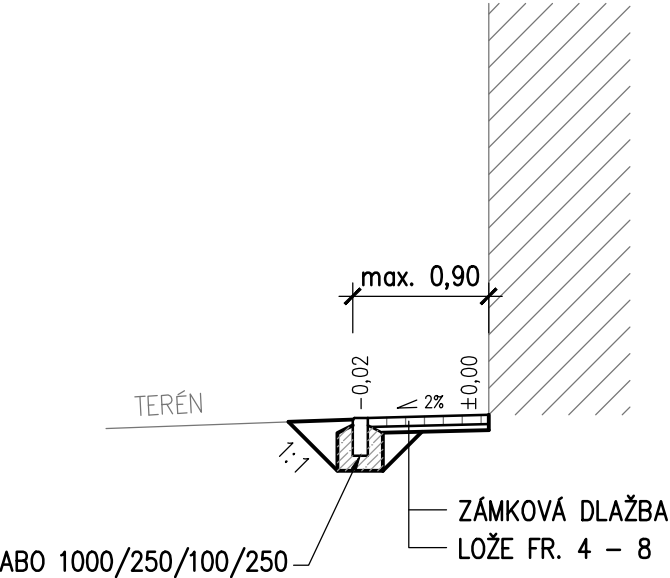

PLOCHA PRO PŘÍSTŘEŠEK PRO SUŠENÍ PRÁDLA

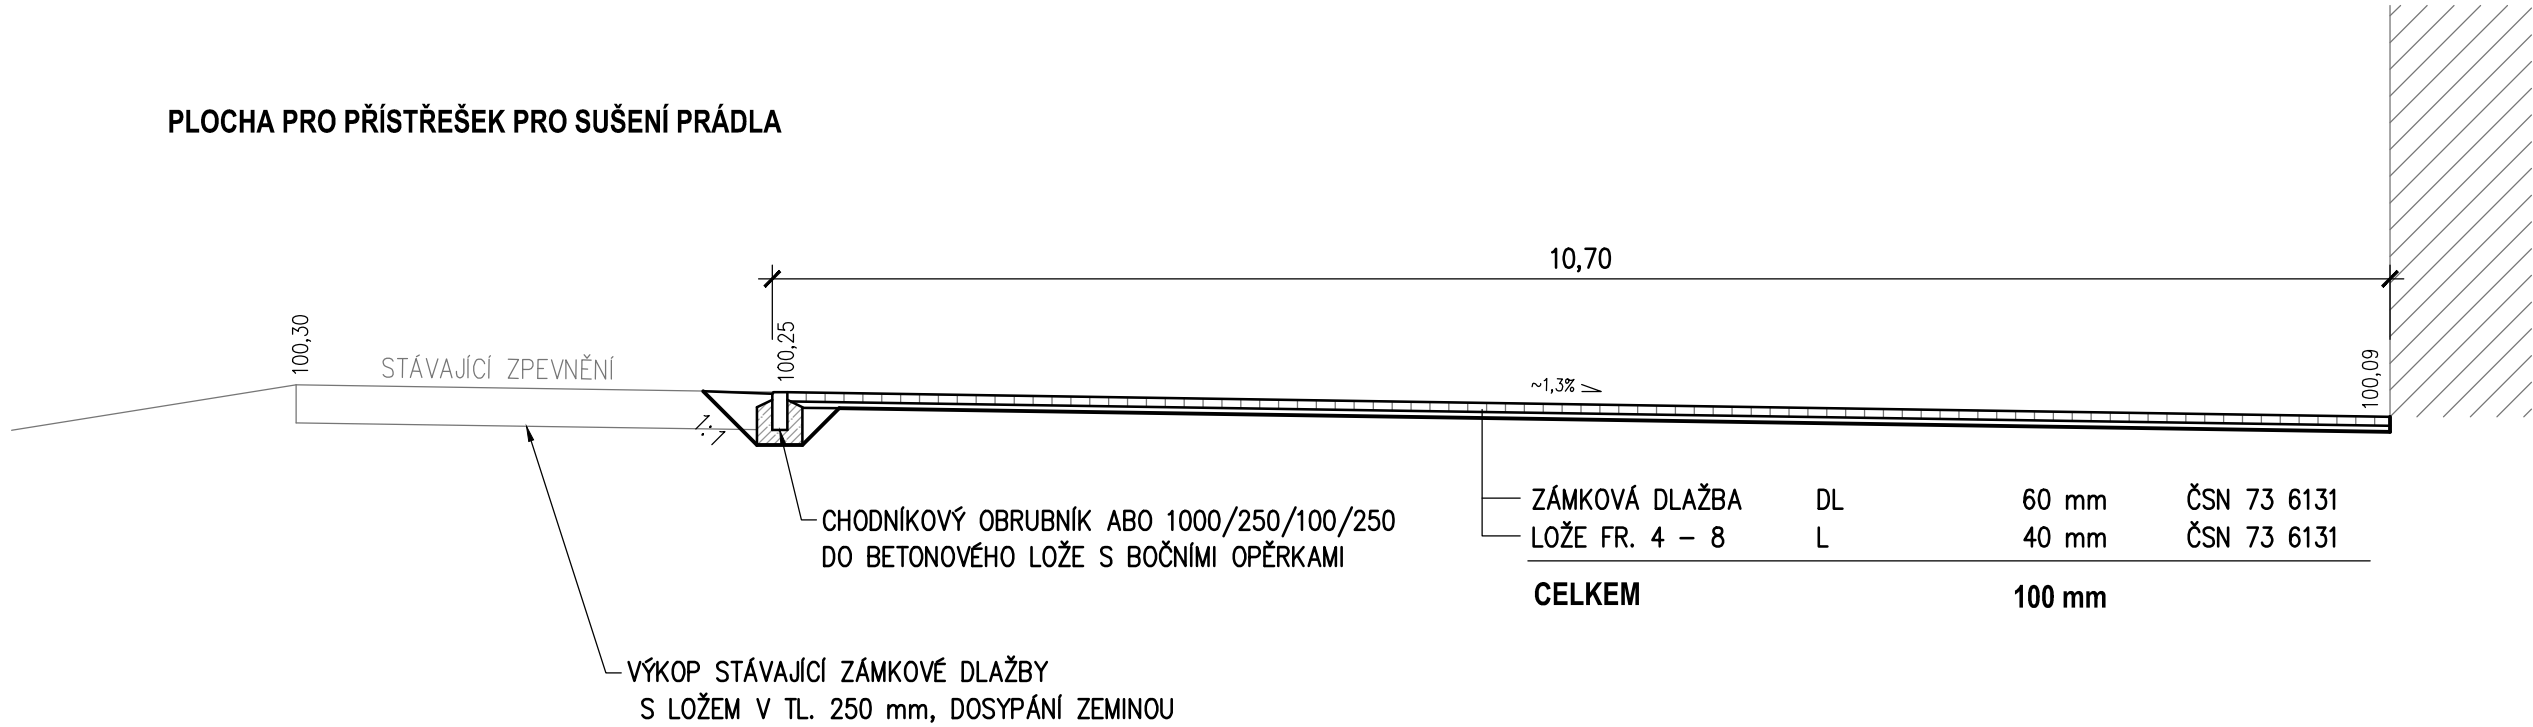

INVESTOR Domov důchodců Onšov, příspěvková organizace, Onšov 1, 395 01 Onšov			
AKCE Revitalizace terapeutické zahrady DD Onšov pozemek p.č. 157, 158, st.1 a st. 2, k.ú. Onšov			
STUPEŇ DOKUMENTACE K PROVEDENÍ STAVBY			
ČÁST SO 01 - CHODNÍKY (DLÁŽDĚNÉ) A ZPEVNĚNÉ PLOCHY		GENERÁLNÍ PROJEKTANT Adam Rujbr Architects Sřtská 22, 612 00 Brno - Královo Pole Tel.: 545 216 938, Fax: 545 216 937, GSM: 603 283 041 Hořejší nábleží 19, 150 00 Praha 5 Tel.: 251 511 333, Fax: 251 511 334, GSM: 603 799 403	
ODPOVĚDNÝ PROJEKTANT	ING. MIROSLAVA MINÁŘOVÁ	HLAVNÍ PROJEKTANT	Ing. arch. ADAM RUJBR
PROJEKTANT	ING. MIROSLAVA MINÁŘOVÁ	ARCHITEKT	Ing. arch. ADAM RUJBR
VYPRACOVAL	ING. MIROSLAVA MINÁŘOVÁ	HIP	Ing. arch. ADAM RUJBR
KONTROLOVAL	ING. MIROSLAVA MINÁŘOVÁ	KONTROLOVAL	Ing. arch. ADAM RUJBR
OBSAH VÝKRESU VZOROVÉ ŘEZY - NÁDVOŘÍ		Č. ZAKÁZKY DATUM 01/2017	
		FORMÁT MĚŘITKO 1: 50	Č. VÝKRESU 3A4 SO01. 05
		SADA	