


OBRUBNÍK Z OCELOVÉ PÁSOVINY 1 : 10

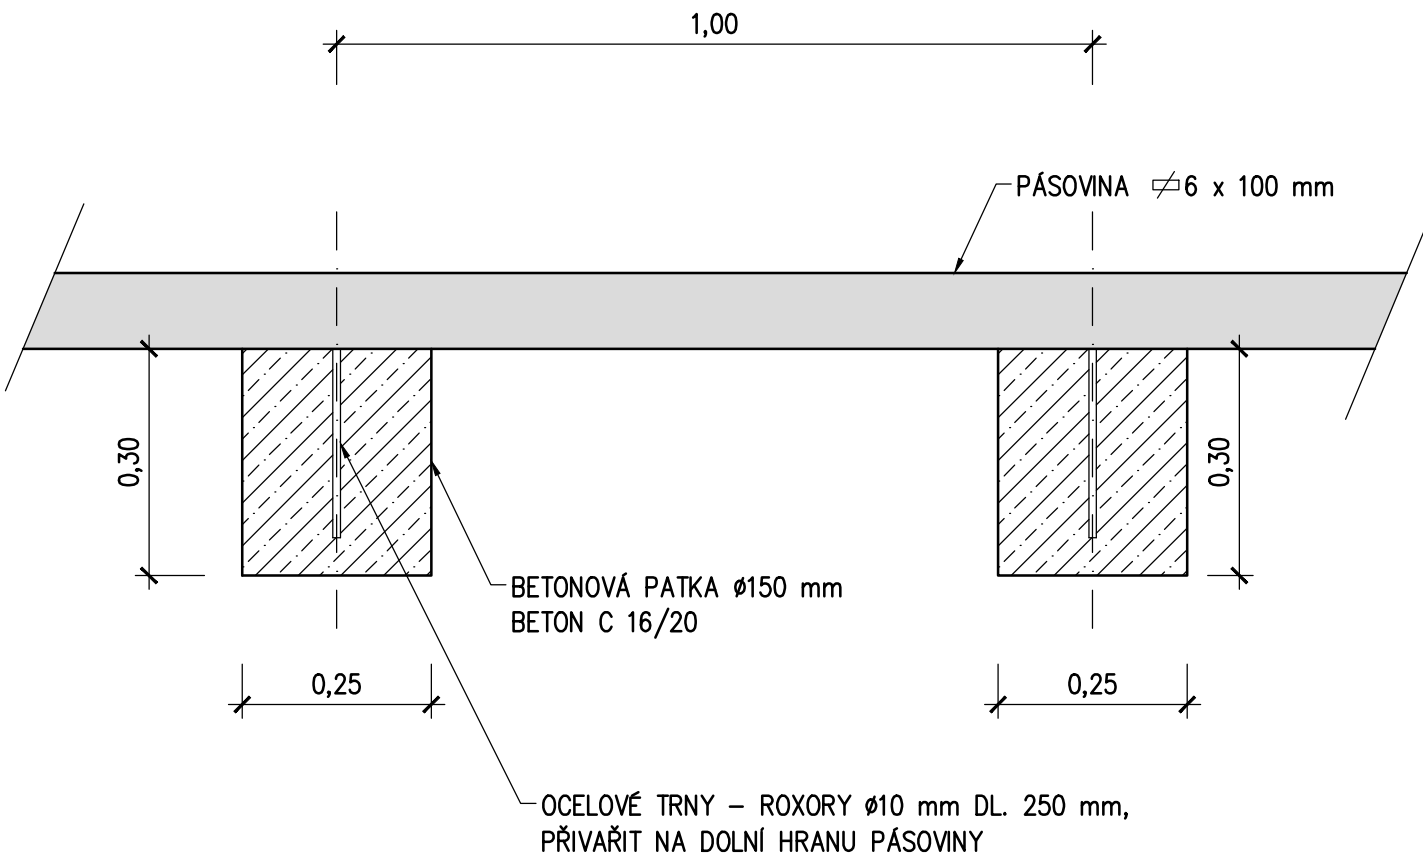

POZNÁMKA :

HORNÍ HRANA TRNU BUDE PŘIVAŘENA NA DOLNÍ HRANU PÁSOVINY TAK, ABY PŘI MONTÁŽI OBRUBNÍKU TRNY NEVYČNÍVALY Z TERÉNU NA POVRCH. TVATOVÁNÍ PÁSOVINY BUDE PLYNULÉ PODLE PROJEKTOVÉ DOKUMENTACE.

INVESTOR		Domov důchodců Onšov, příspěvková organizace, Onšov 1, 395 01 Onšov	
AKCE		Revitalizace terapeutické zahrady DD Onšov pozemek p.č. 157, 158, st.1 a st. 2, k.ú. Onšov	
STUPEŇ			
DOKUMENTACE K PROVEDENÍ STAVBY			
ČÁST		GENERALNÍ PROJEKTANT	
SO 01 - CHODNÍKY (DLÁŽDĚNÉ) A ZPEVNĚNÉ PLOCHY		<div><div></div><div>Adam Rujbr Architects</div><div>Srbská 22, 612 00 Brno - Královo Pole Tel.: 545 216 938, Fax: 545 216 937, GSM: 603 283 041 Hořejší nábřeží 19, 150 00 Praha 5 Tel.: 251 511 333, Fax: 251 511 334, GSM: 603 799 403</div></div>	
ODPOVĚDNÝ PROJEKTANT	ING. MIROSLAVA MINÁŘOVÁ	HLAVNÍ PROJEKTANT	Ing. arch. ADAM RUJBR
PROJEKTANT	ING. MIROSLAVA MINÁŘOVÁ	ARCHITEKT	Ing. arch. ADAM RUJBR
VYPRACOVAL	ING. MIROSLAVA MINÁŘOVÁ	HIP	Ing. arch. ADAM RUJBR
KONTROLOVAL	ING. MIROSLAVA MINÁŘOVÁ	KONTROLOVAL	Ing. arch. ADAM RUJBR
OBSAH VÝKRESU		Č. ZAKÁZKY	
OBRUBNÍK Z OCELOVÉ PÁSOVINY		DATUM	SADA
		01/2017	
		FORMAT A3 MĚRITKO 1: 10	Č. VÝKRESU SO01. 06