


Venkovní chladicí jednotky se nacházejí na střeše objektu

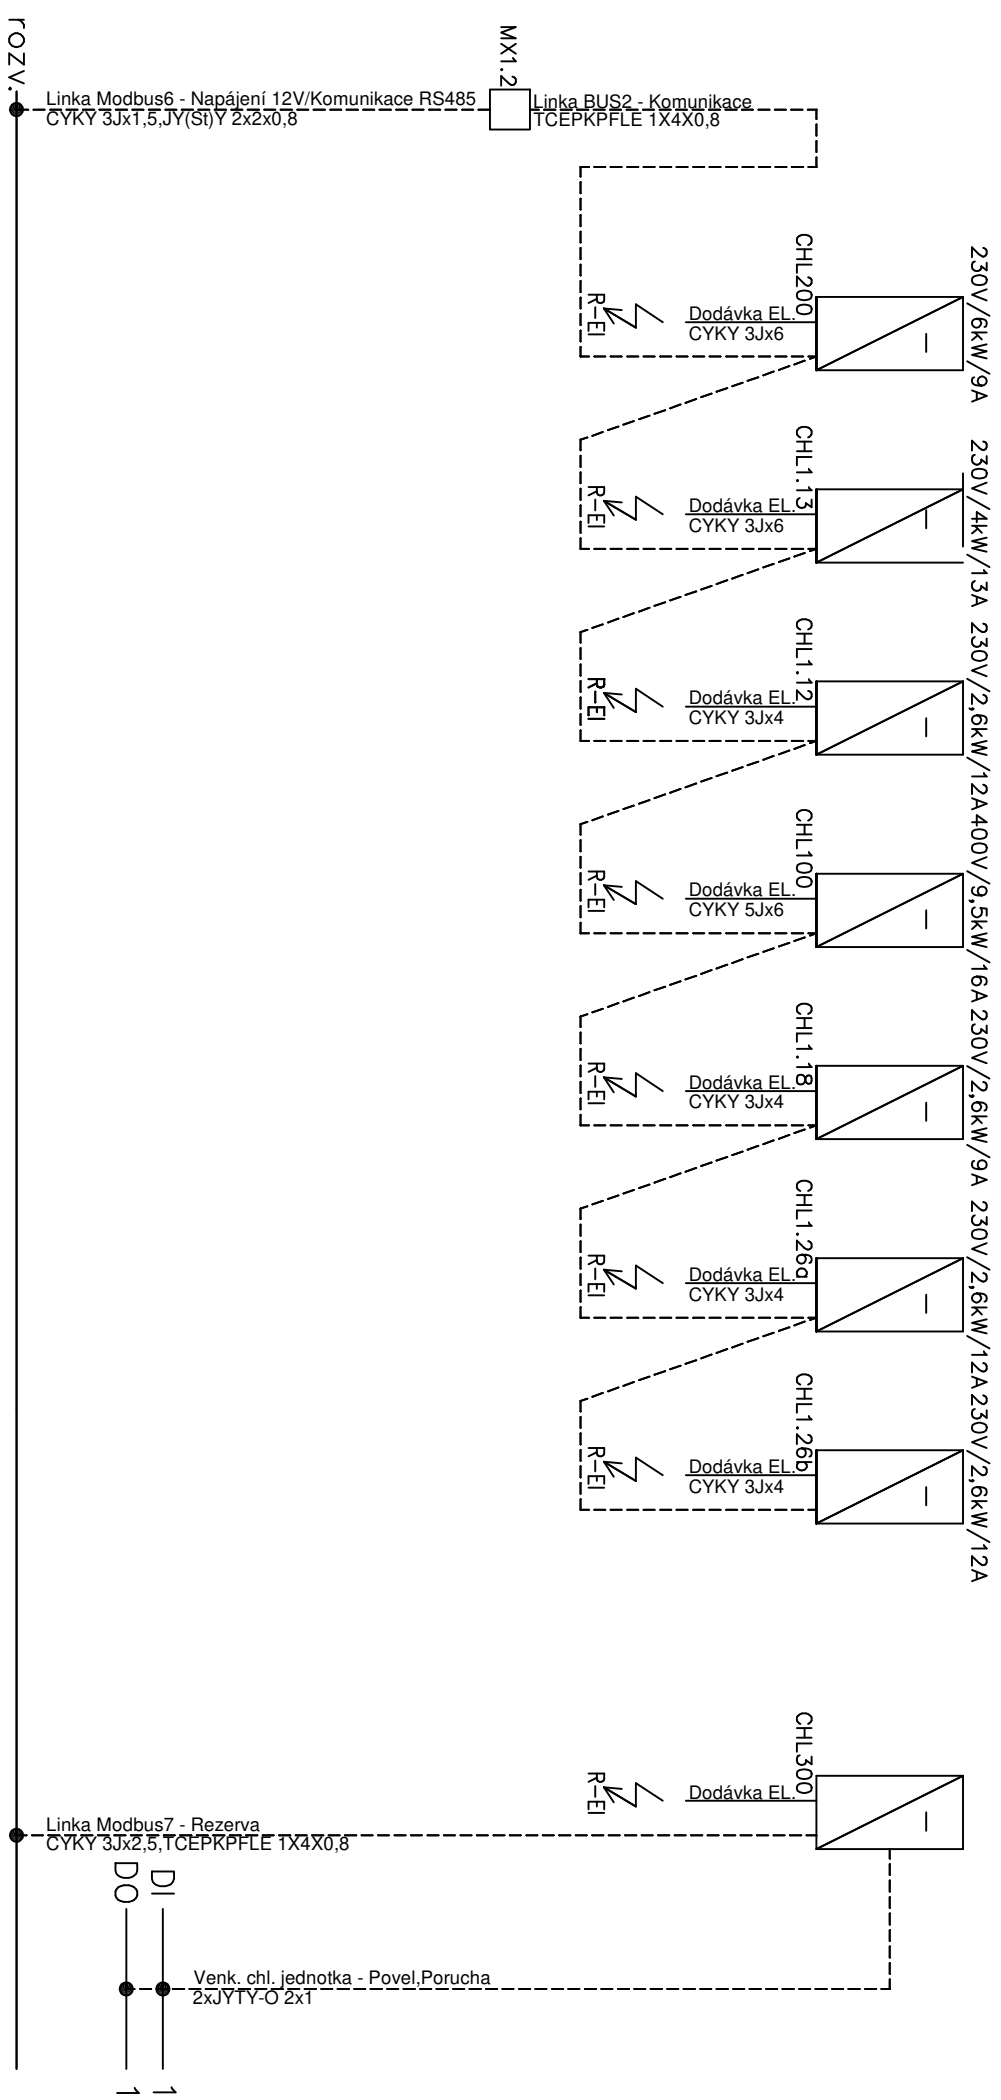

Linka Modbus6,7

Integrovaní vnitřní chladicí jednotek:

1.Signalizace poruchy
2.Signalizace chodu
3.Signalizace chodu ventilátoru
4.Tepłota odťahového vzduchu
5.Přepínání režimů Aut/Cool/Heat/Off
6.Přepínání otáček I/II/III stupň
7.Žádaná tepłota
8.Porucha čerpadla kondenzátu

Linka Modbus6 - Pro CHL200

Integrovaní vnitřní chladicí splitových jednotek pro kanceláře:

1. Uzamčení lokálního ovladače				
2. Přepínání režimů Aut/Cool/Heat/Off				
3.Signalizace chodu				
4.Signalizace poruchy				
5.Skutečná měřená tepłota				