




POHLED VÝCHODNÍ (DVORNÍ)

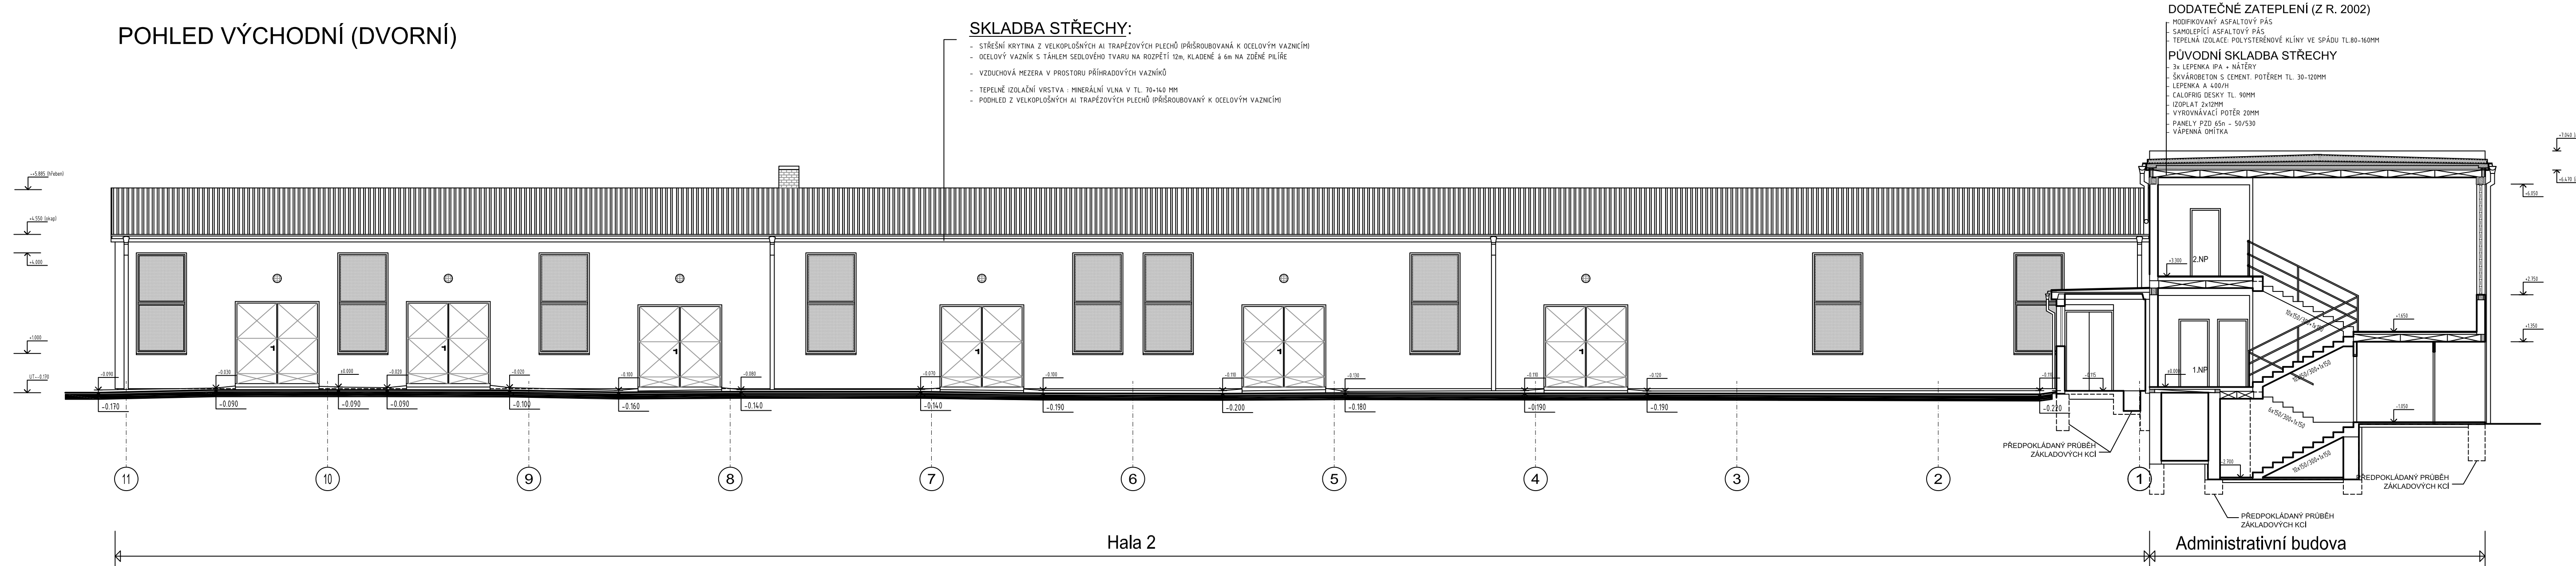

POHLED JIŽNÍ

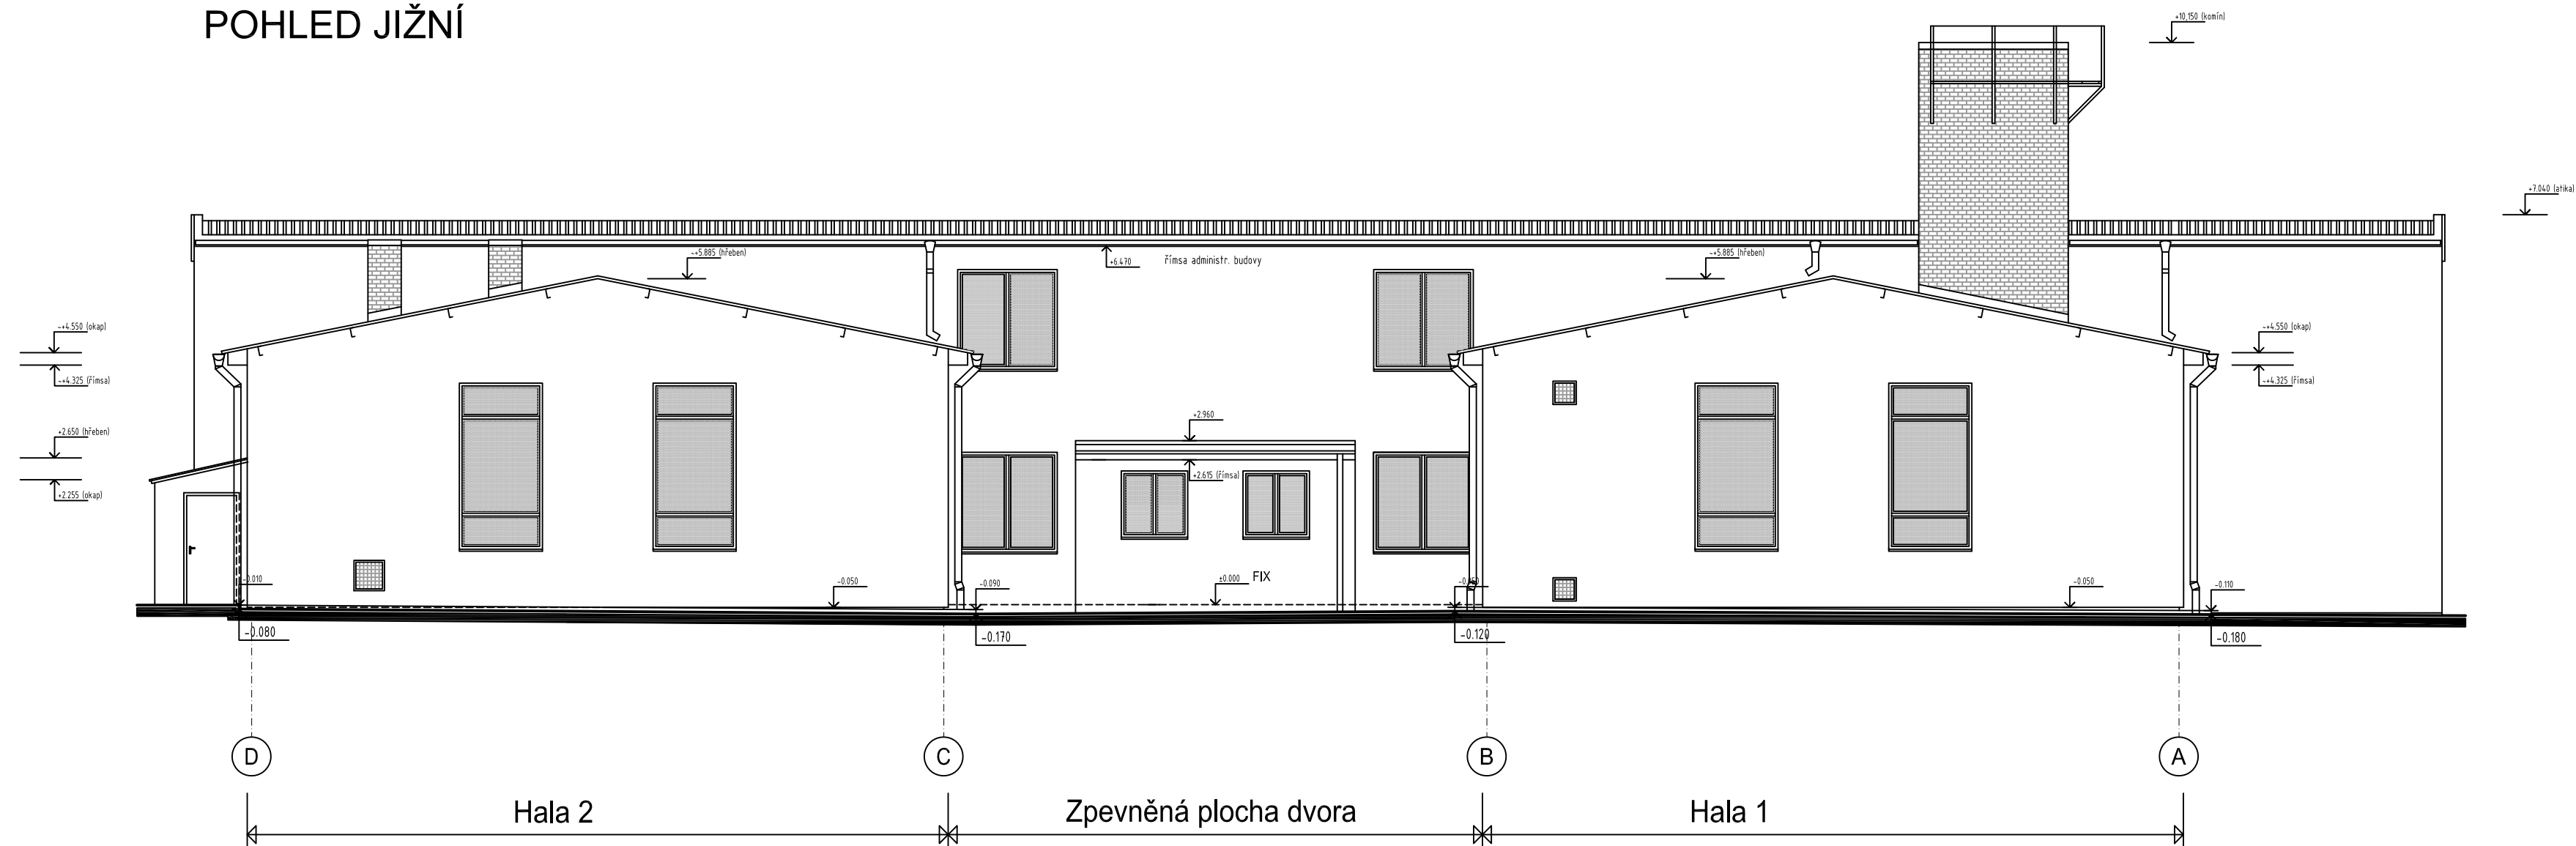

POHLED ZÁPADNÍ (DVORNÍ)

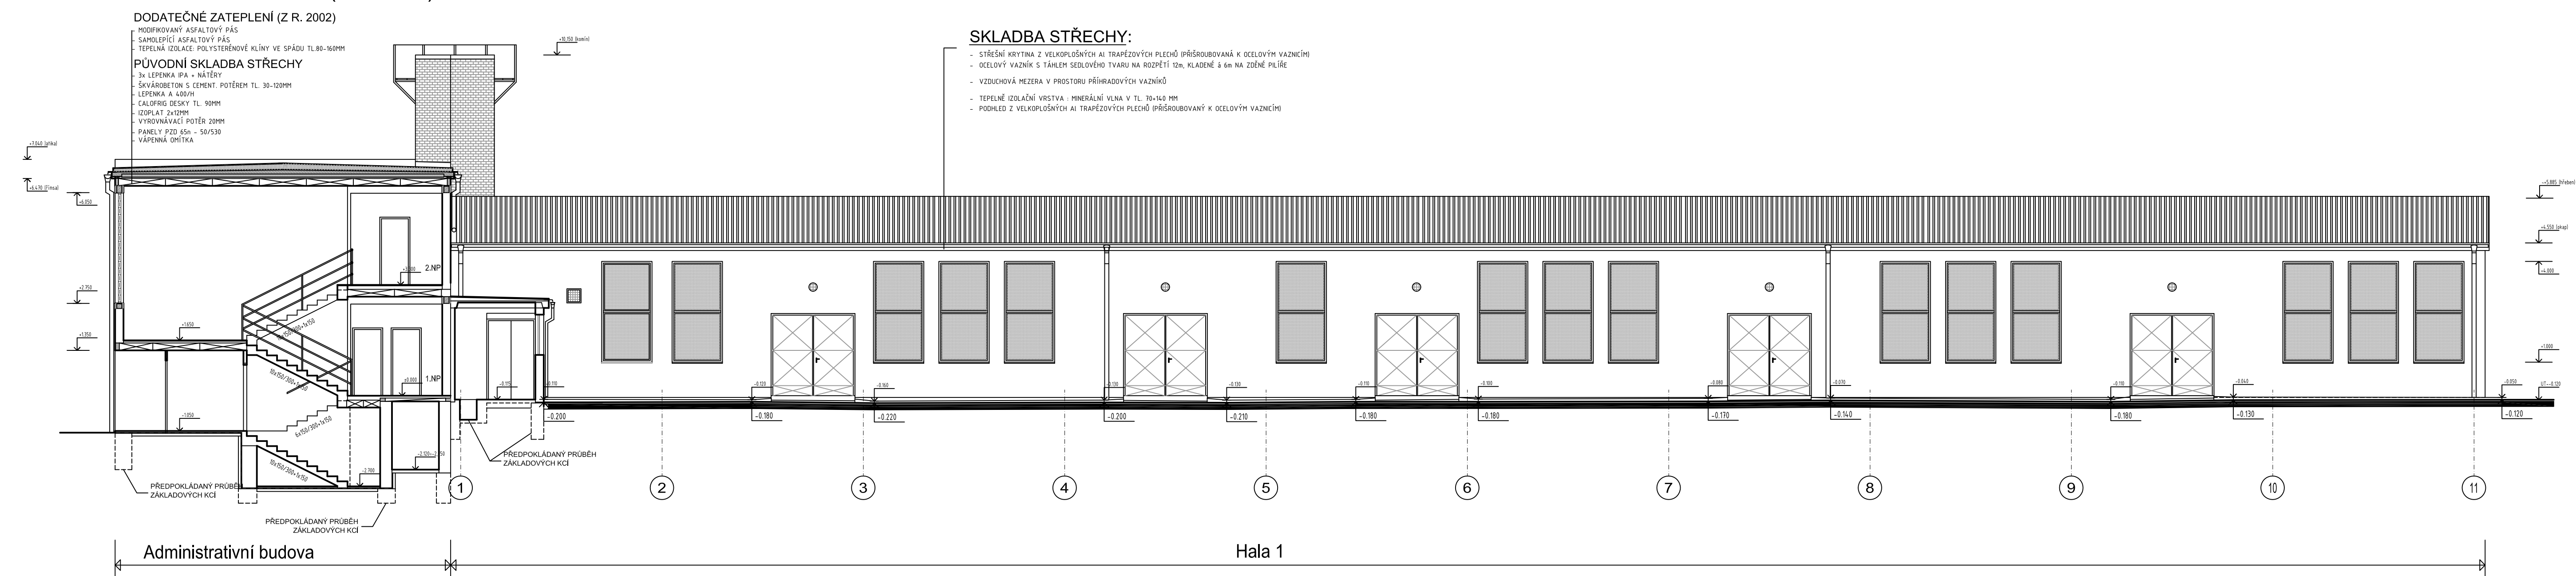

PROJEKANT ARTPROJEKT JAKUB FRAJ, MAREK HOLUB		AUTOREOVANT ARCHITEKT ING. ARCH. PETR HOLUB	
INVESTOR KRAJ VYSOČINA JEDLOVA 1862/57 587 53 JIHLAVA		VEDOUČÍ PROJEKTANT ING. JAKUB FRAJ	
STAVENÍ OBJEKT SO00		VÝPRACOVAL ING. JAKUB FRAJ, MAREK HOLUB	
PROJEKT BOURACÍ PRÁCE		AKCE SPOLEČNÝ DEPOZITÁŘ V PELHŘIMOVĚ	
STUPĚŇ PD BOURACÍ PRÁCE		ZAKAZOVÉ ČÍSLO 02-22-BP	
MĚRKO 1:100		DATUM 02/2022	
FORMAT 14xA4		NAZEV VÝKRESU POHLEDY DVORNÍ A JIŽNÍ	
		ČÍSLO VÝKRESU 007	