ŘEZ A-A

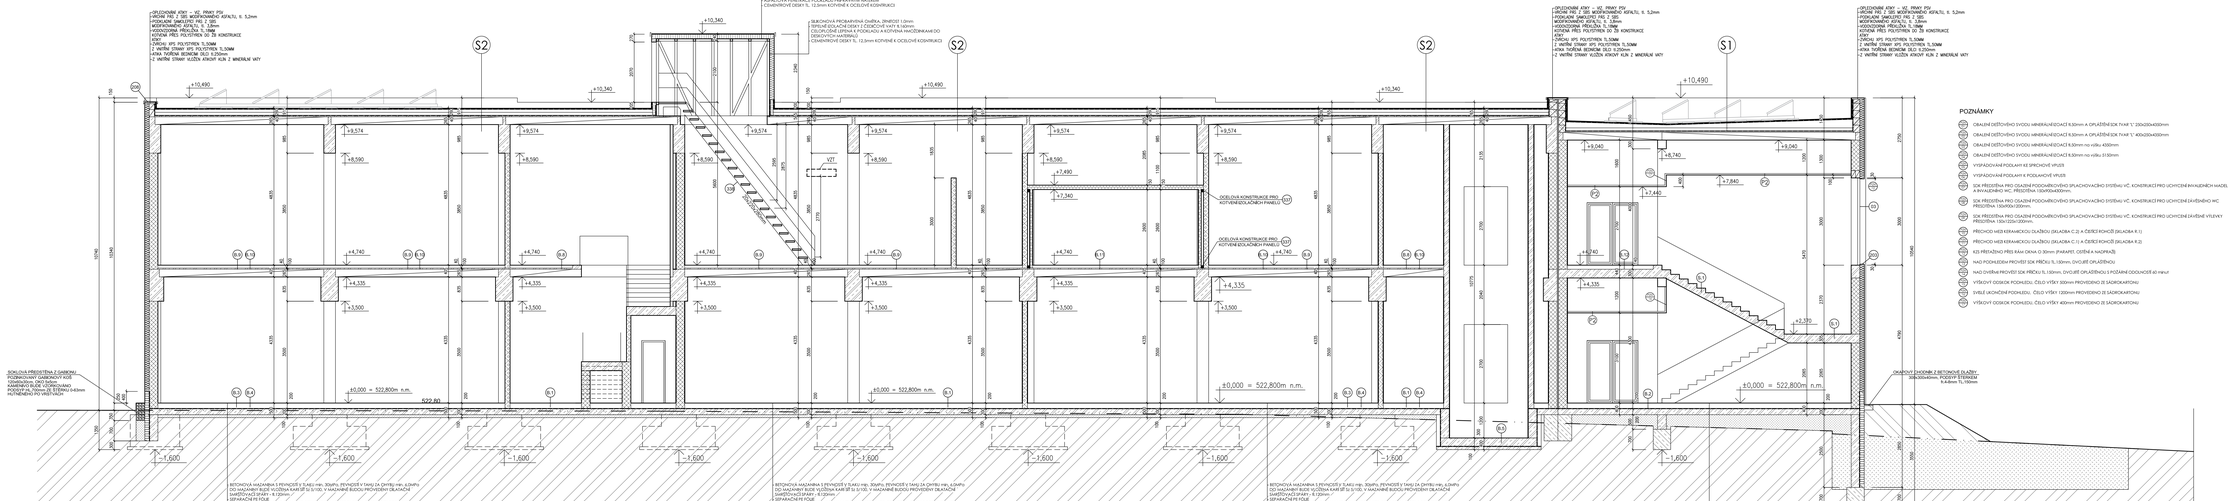

POZNÁMKY





(5) VYSPÁDÁVÁNÍ PODLAHY 4% SPÁDOVÉ VRSTVY

(6) VYSPÁDÁVÁNÍ PODLAHY 4 % PODLAHOVÉ VRSTVY

(7) SDK PŘEDSTĚNA PRO OBALENÍ PODOMÁLOVÉHO SPLACHOVACÍHO SYSTÉMU WC, KONSTRUKCE PRO UCHYCENÍ ZAVĚŠENÉHO MADEL A INVALIDNÍHO WC, PŘESTĚNA 1004X2400mm.

(8) SDK PŘEDSTĚNA PRO OBALENÍ PODOMÁLOVÉHO SPLACHOVACÍHO SYSTÉMU WC, KONSTRUKCE PRO UCHYCENÍ ZAVĚŠENÉHO WC PŘESTĚNA 1004X2000mm.

(9) SDK PŘEDSTĚNA PRO OBALENÍ PODOMÁLOVÉHO SPLACHOVACÍHO SYSTÉMU WC, KONSTRUKCE PRO UCHYCENÍ ZAVĚŠENÉ VÝLEVKY PŘESTĚNA 1004/2000x300mm.

(10) PŘECHOD MEZI KERAMICKOU DLAŽBOU (SKLADBA C 2) A ČEDIČ KOHOŽI (SKLADBA K 1)

(11) PŘECHOD MEZI KERAMICKOU DLAŽBOU (SKLADBA C 1) A ČEDIČ KOHOŽI (SKLADBA K 2)

(12) KZS PŘETAŽENÝ PŘES ŘÁKH OKNA, D 30mm (PARAPET, OSTĚNÍ A NADPROŽEK)

(13) NAD POHLEDEM PROVEST SDK PŘÍČKU TL.150mm, DVOJITĚ OPLÁŠTĚNOU

(14) NAD OSTĚNÍ PROVEST SDK PŘÍČKU TL.150mm, DVOJITĚ OPLÁŠTĚNOU S POSÁNÍM ODOLNOSTÍ 60 MINUT

(15) VÝŠKOVÝ DOSKOK PODHLEDU, ČÍSLO VÝŠKY 300mm PROVEDENO ZE SADROKARTONU

(16) SVĚTLÉ UKONČENÍ PODHLEDU, ČÍSLO VÝŠKY 1200mm PROVEDENO ZE SADROKARTONU

(17) VÝŠKOVÝ DOSKOK PODHLEDU, ČÍSLO VÝŠKY 400mm PROVEDENO ZE SADROKARTONU

LEGENDA PODHLEDŮ

P1 ROZTĚROVANÝ PODKLAD PO CELÉ MĚRNICI
POZOR!!! VÝŠKY RAST

MĚRNICE P1 MĚŘENÁ NÁTĚROVÁNÍ ZE SÍDLOVITÉ VLÁKNITÉ STRUKTURNÍ, VELIKOST DESKY 600x600x15mm s dělícími spárami 10mm a dělícími spárami 10mm, POVRCH PŘEVÁŽNĚ PŘÍRODNÍ BEZ ABRASE STRUKTURY
P2 ROZTĚROVANÝ PODKLAD PO CELÉ MĚRNICI SOPRAVENÝ SPLACHOVACÍMI SYSTÉMY
POZOR!!! VÝŠKY RAST


P3 CELOPLOŠNĚ ROZTĚROVANÝ PODKLAD PO CELÉ MĚRNICI
VÝŠKOVÝ RAST

MĚŘENÍ NÁTĚROVÁNÍ ZE SÍDLOVITÉ VLÁKNITÉ STRUKTURNÍ, VELIKOST DESKY 600x600x15mm s dělícími spárami 10mm a dělícími spárami 10mm, POVRCH PŘEVÁŽNĚ PŘÍRODNÍ BEZ ABRASE STRUKTURY
LEGENDA HMOT

- MONOLITICKÉ A PREFABRIKOVANÉ ŽELEZOBETONOVÉ KONSTRUKCE — POVRCH PROVEDEN JAKO POHLEDOVÝ BETON OŠETŘENÝ/BEZ/TAK ČINITELEM/BEZ/BEZ
- 23NY D. 300mm | BETONOVÝCH TVÁRNIC S LEMOVÁ KERAMICKÝM KAMENIVEM, ZDĚNÉ NA TENKOVRSTVOU MALTU VELIKOST TVÁRNICE 300x750x300mm, POŽÁRNÍ ODOLNOST 120MINUT, PROVEDENO JAKO ŘEŠENÉ POHLEDOVÉ ZDIVO OŠETŘENO/SE/TAK ČINITELEM/BEZ/BEZ (ZDI OPĚROVÉ), NEBO, JAKO ZDIVO OMÍTNUTÉ (ZDI ADMINISTRATIVY)
- 23NY D. 175mm | BETONOVÝCH TVÁRNIC S LEMOVÁ KERAMICKÝM KAMENIVEM, ZDĚNÉ NA TENKOVRSTVOU MALTU VELIKOST TVÁRNICE 300x750x300mm, POŽÁRNÍ ODOLNOST 120MINUT, PROVEDENO JAKO ŘEŠENÉ POHLEDOVÉ ZDIVO OŠETŘENO/SE/TAK ČINITELEM/BEZ/BEZ
- 23NY D. 150mm | BETONOVÝCH TVÁRNIC S LEMOVÁ KERAMICKÝM KAMENIVEM, ZDĚNÉ NA TENKOVRSTVOU MALTU VELIKOST TVÁRNICE 375x750x300mm, POŽÁRNÍ ODOLNOST 120MINUT, PROVEDENO JAKO ZDIVO OMÍTNUTÉ
- INDIVIDUÁLNÍ PŘEDIVO Z FOSFOBETONOVÝCH TVÁRNIC TL.75mm, VELIKOST TVÁRNICE 375x750x300mm, PROVEDENO JAKO ZDIVO OMÍTNUTÉ
- KONTAKTNÍ ZATEPLOVACÍ SYSTÉM OLE STRO 2 DESKY Z MINERÁLNÍ STŘEDNÍ IZOLACE TL.200mm (ADMINISTRATIVNÍ ČÁST) A 150mm (ČÁST DEPOZITU), PROVEDENO JAKO SEBEZNOVA PROTIMRVÁ OMÍTKA

POZNÁMKA

- TATO DOKUMENTACE SLOUŽÍ PRO VYDÁNÍ STAVEBNÍHO POVOLENÍ
- VÝŠKOVÉ KÓTY JSOU VZTAŽENY K ±0,000
- PODMÍNKY PLNÉ PRO VŠECHNY VYBRÉDY
- VŠECHNY ROZMĚRY JE NUTNÉ NA STAVBĚ KONTROLOVAT PROVÉST DLE POŽADAVKŮ PBŘ
- POŽÁRNĚ BEZPEČNOSTNÍ ŘEŠENÍ
- POŽÁRNÍ ODOLNOST KONSTRUKCE A HOŘLAVOST MATERIÁLŮ MUSÍ BÝT V SOULADU S POŽADAVKEM

±0,000 = 522,800 m.n.m. v t. NÁSTUPNÍ PODLAŽÍ OBJEKTU DEPOZITU

PROJEKTANT: ARTPROJEKT, SPOL. S R.O.	AUTOR(I) PROJEKTU:	ING. ARCH. PETR HOLUB	
	ODPOVĚDNÝ PROJEKTANT:	ING. JAKUB FRAJ	
	VYPRACOVAL:	ING. JAKUB FRAJ, MAREK HOLUB	
INVESTOR: ERAJ, VYSOČINA, 591 01 ŽĎÁR NAD SÁZAVOU	STAVEBNÍ OBJEKT: SPOLEČNÝ DEPOZITÁŘ V PELHŘIMOVĚ		
	OBJEKT: STAVEBNÍ POVOLENÍ	STAVEBNÍ ČÍSLO: 02-02-SP	DATUM: 02/2022
SOUBOR: 5001	STAVEBNÍ ČÁST	1:50	10xA4	ČÍSLO VÝKRESU: REZ A-A.	ČÍSLO LISTU: 101