


## 2. NADZEMNÍ PODLAŽÍ

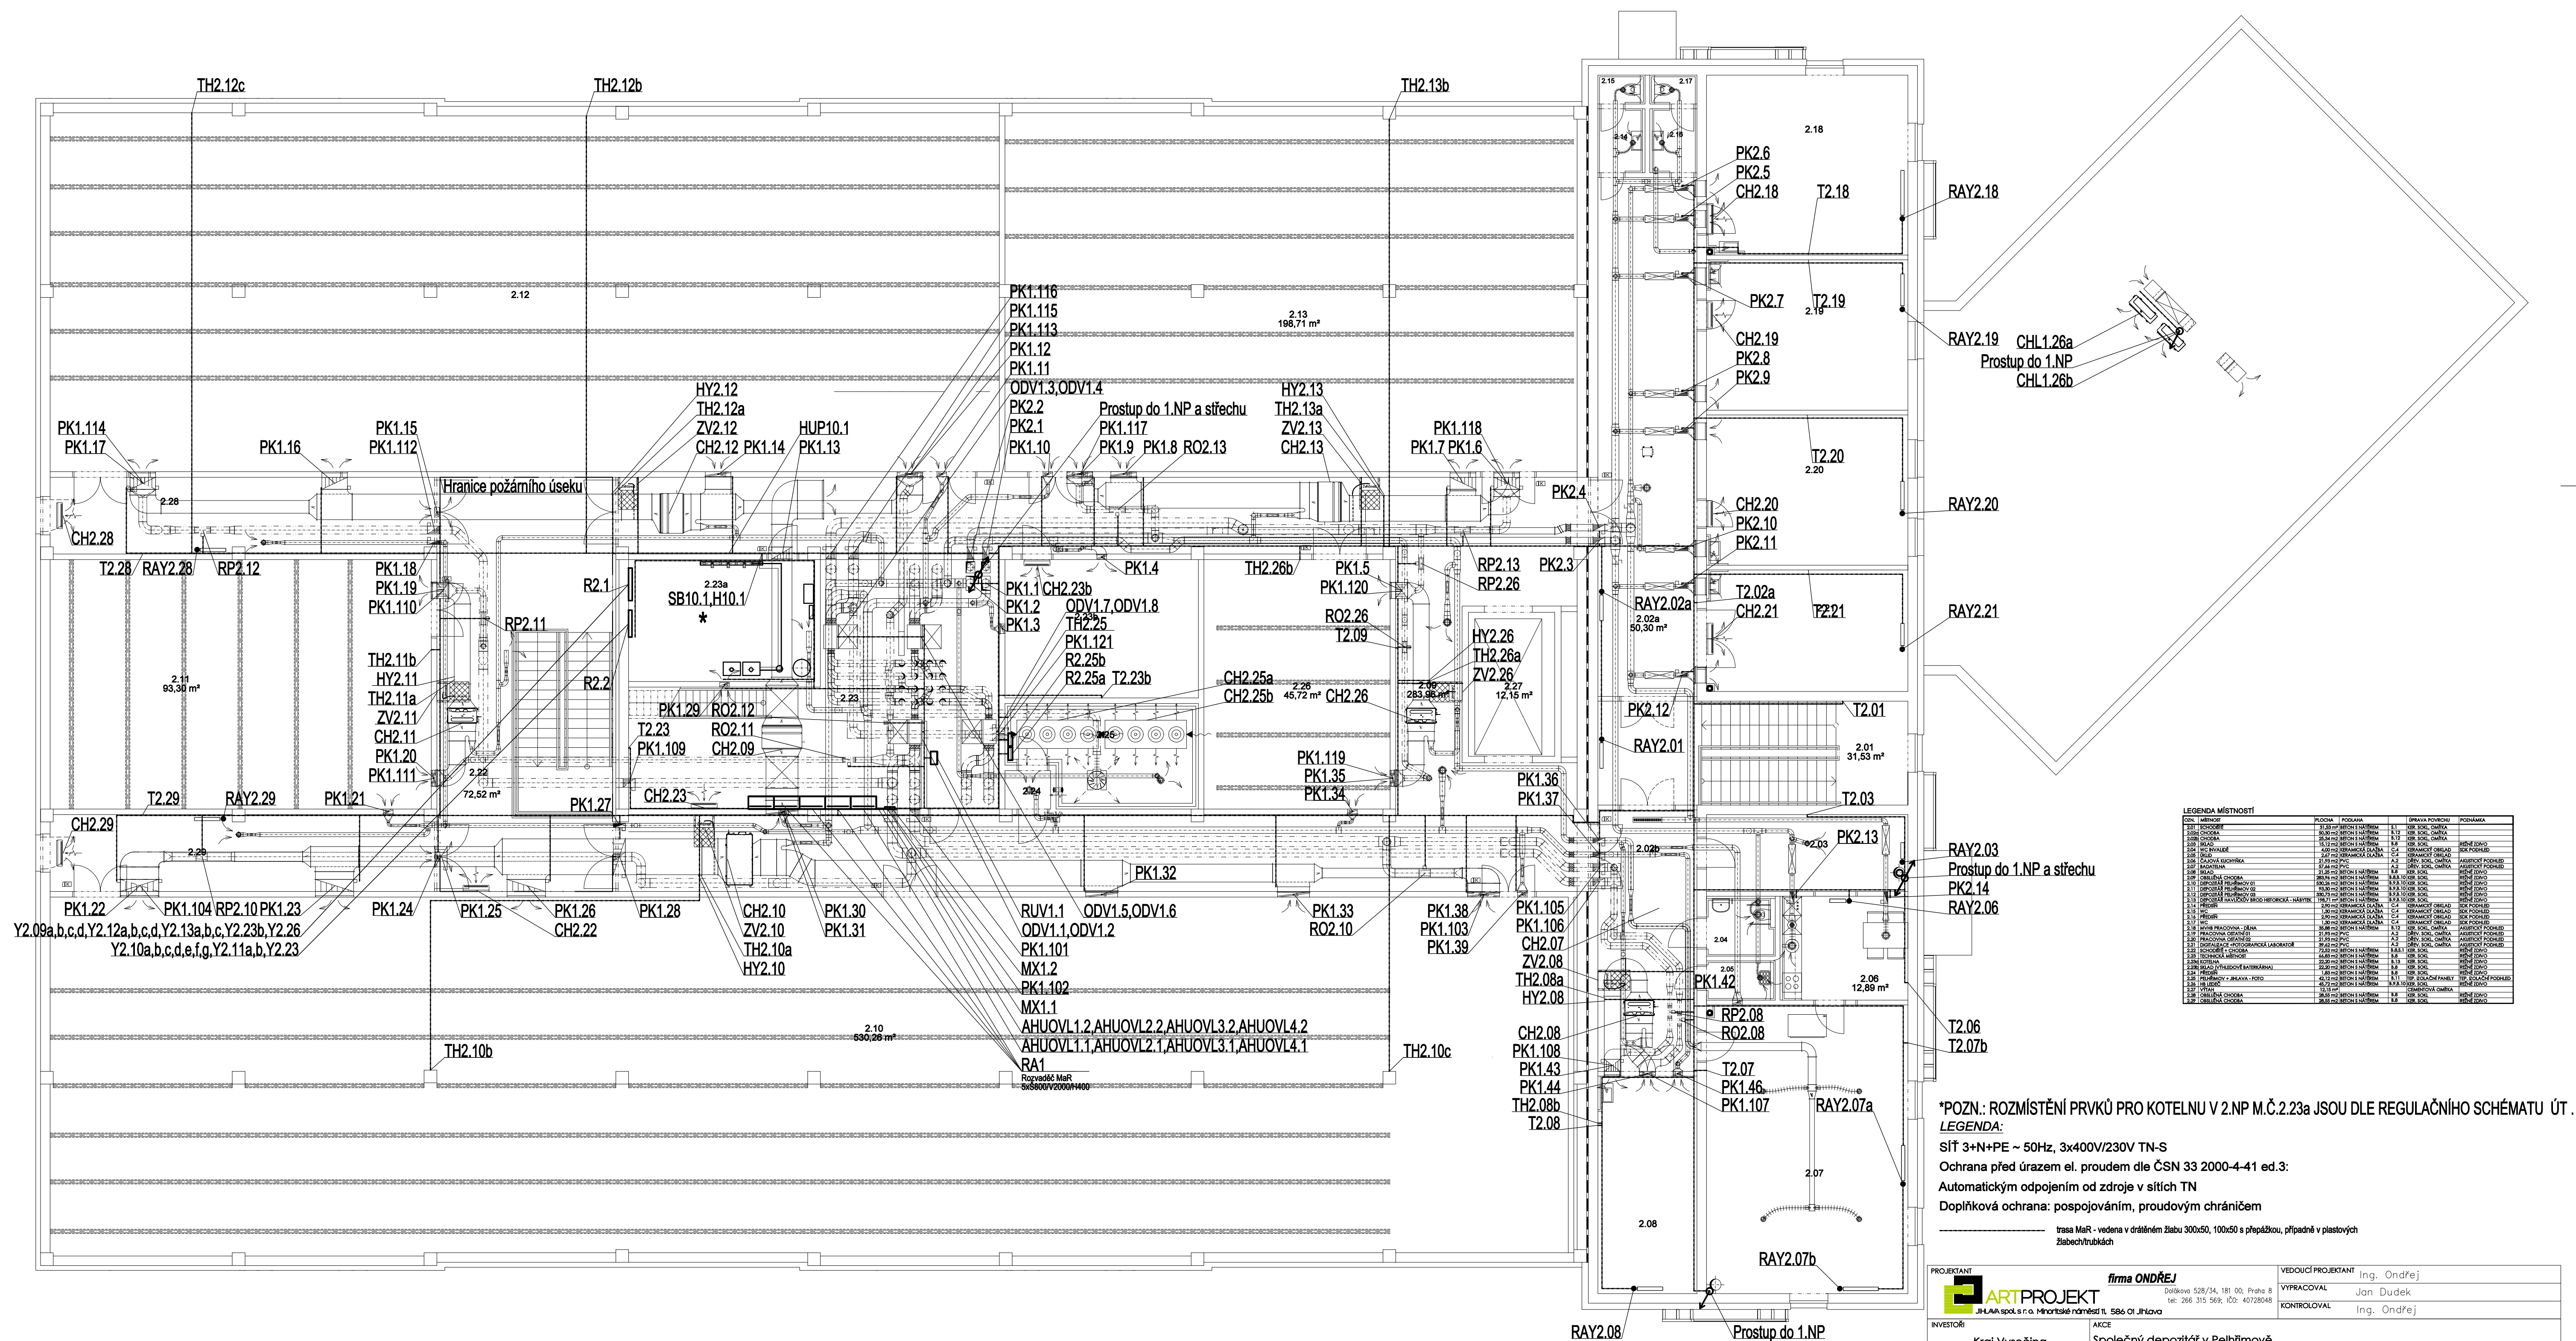



\*POZN.: ROZMÍSTĚNÍ PRVKŮ PRO KOTELNU V 2.NP M.Č.2.23a JSOU DLE REGULAČNÍHO SCHÉMATU ÚT .  
LEGENDA:

SIř 3+N+PE ~ 50Hz, 3x400V/230V TN-S  
Ochrana před úrazem el. proudem dle ČSN 33 2000-4-41 ed.3:  
Automatickým odpojením od zdroje v sítích TN  
Doplňková ochrana: pospojováním, proudovým chráničem

----- trasa MaR - vedena v drátěném žlabu 300x50, 100x50 s přepážkou, případně v plastových žlabech/trubkách

INVESTOR		AKCE		ZÁKÁZKOVÉ ČÍSLO	
Kraj Vyšehova Žitkova 57, Jihlava 587 33		Společný depozitář v Pelhřimově STUPEŇ PD		22002A	
STAVĚNÝ OBJEKT		PROJESE		NÁZEV VÝKRESU	
S001	MĚŘENÍ A REGULACE	MĚŘÍTKO		Pádorys 2.NP a střešy	
		FOTNAT		ČÍSLO VÝKRESU	
		1:100		D.1.4.3.702	
		8x4x			

Projekt je duševním majetkem firmy ONDŘEJ.