


PODÉLNÝ PROFIL, 1:1000/100

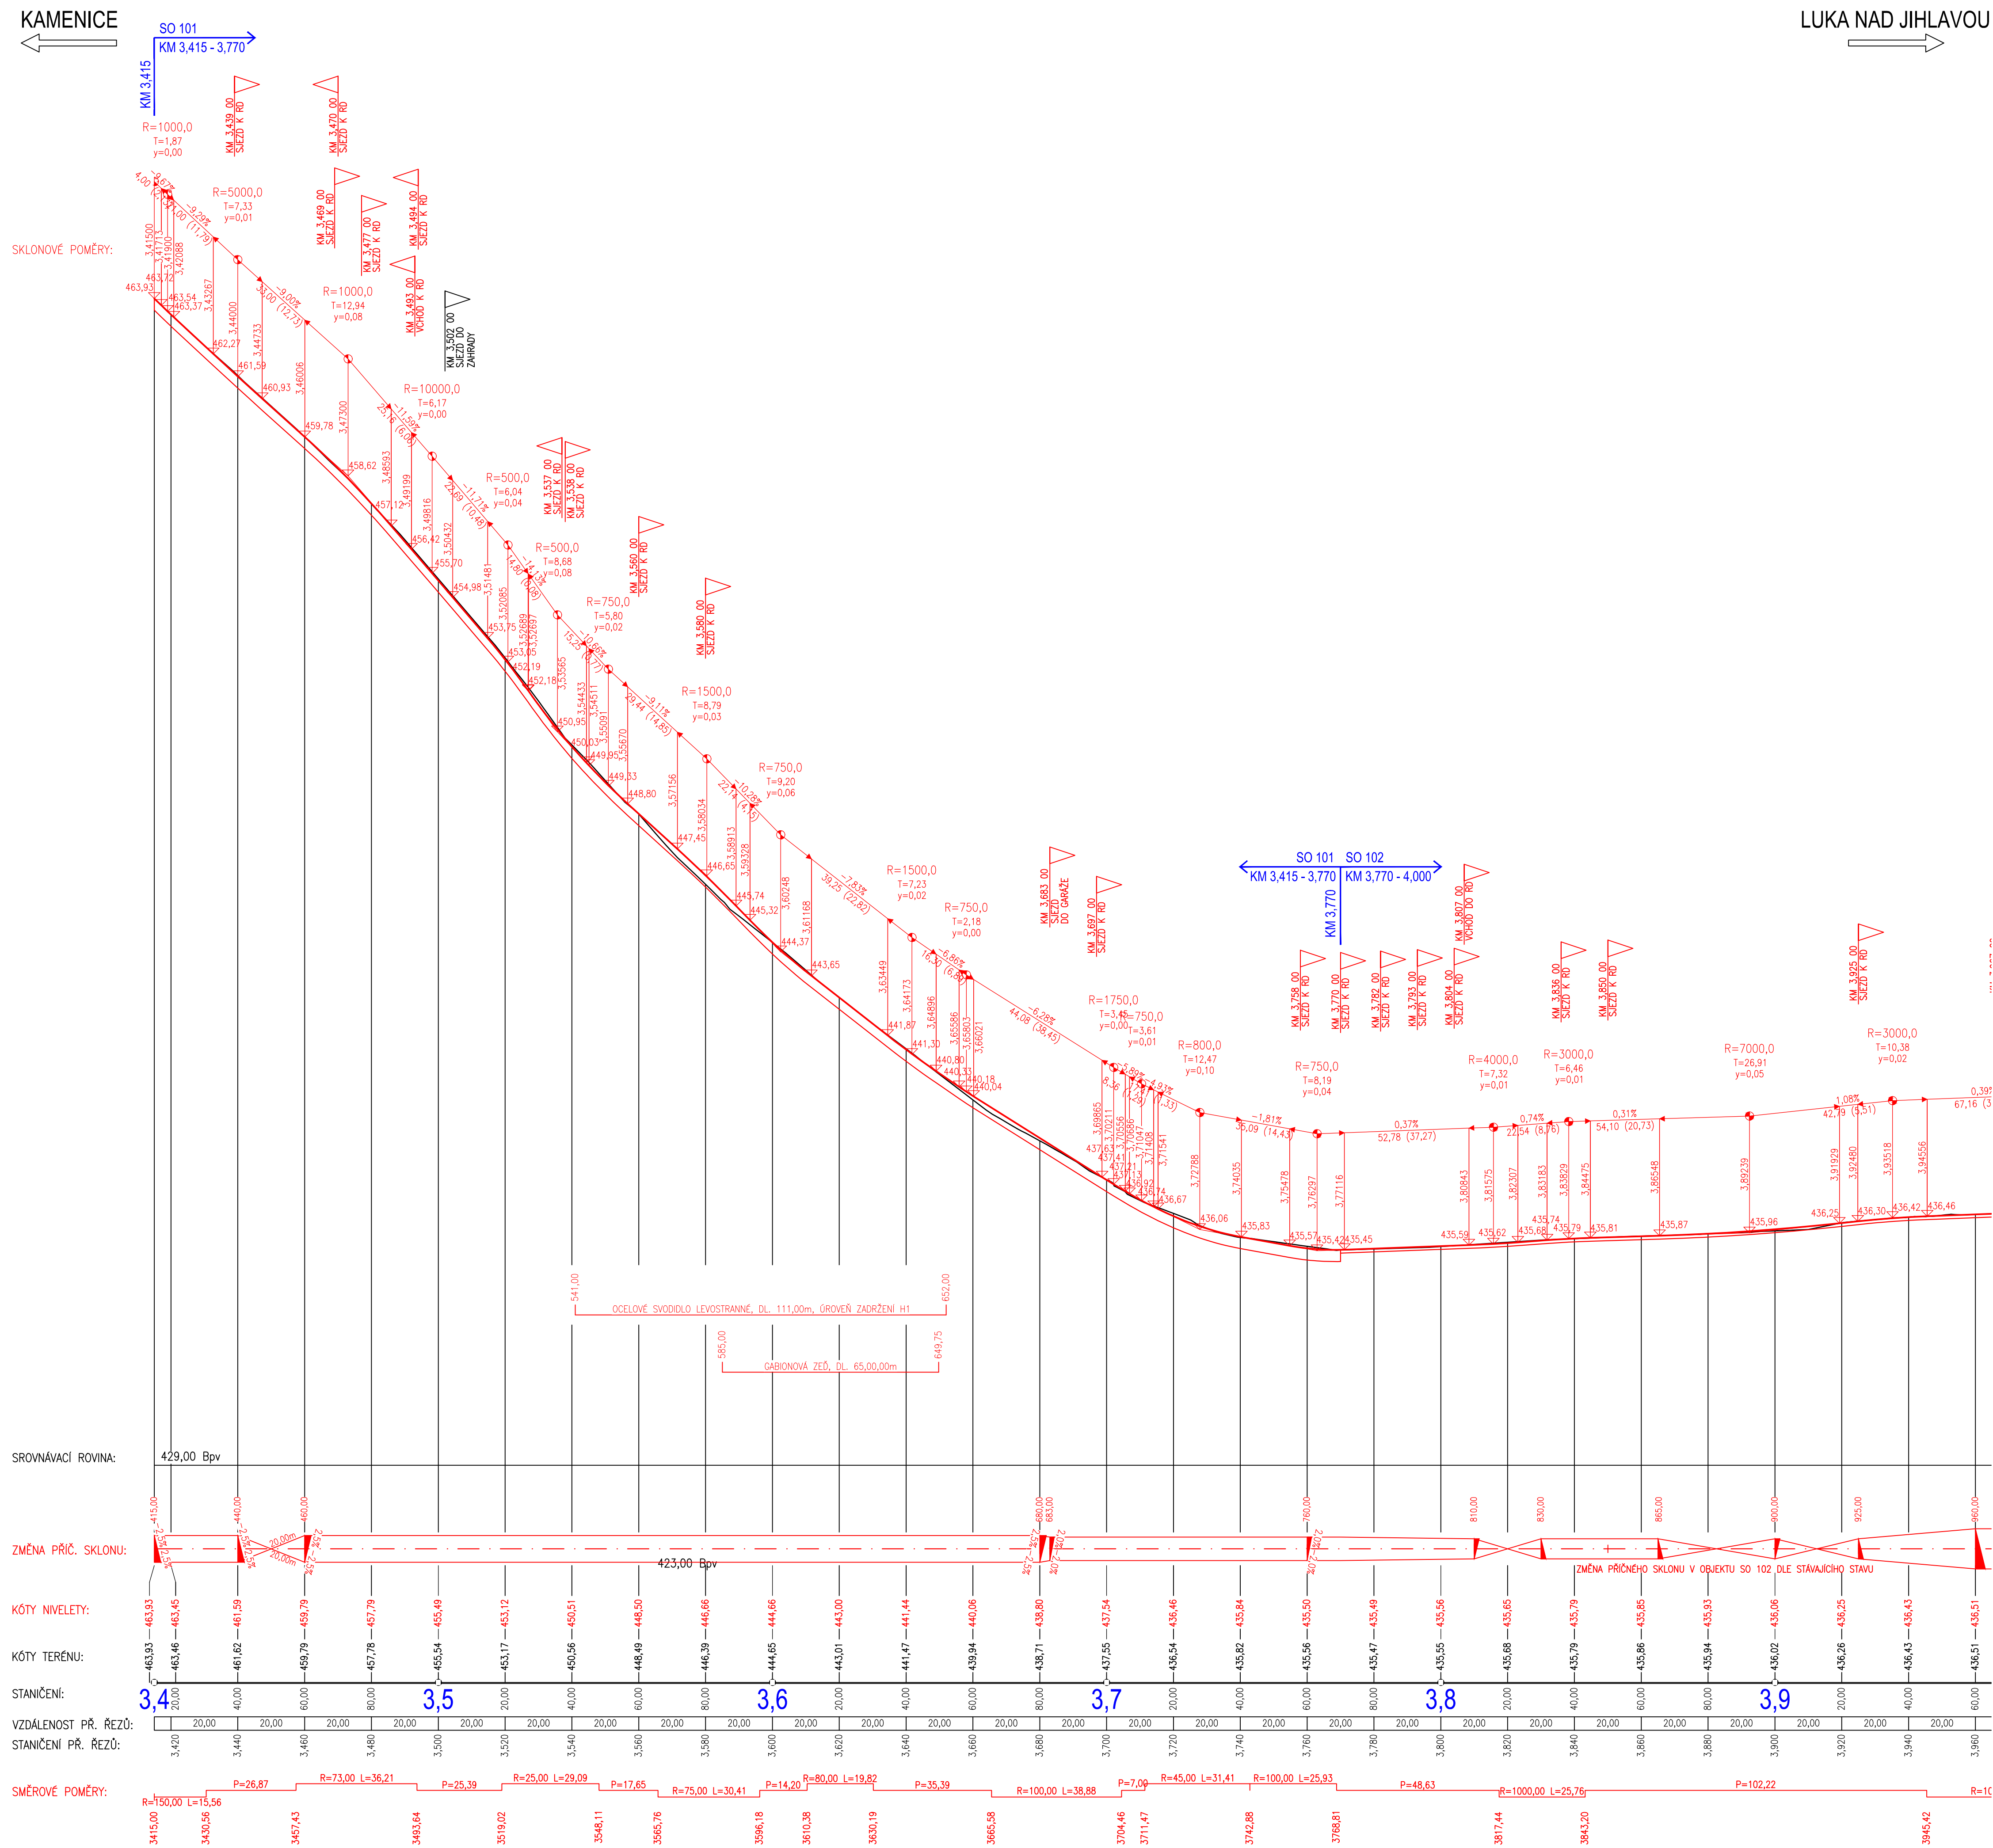



LUKA NAD JIHLAVOU

AKCE	III/3516 Bítovčice - opěrná zeď
OBJEDNATEL DOKUMENTACE:	
	Kraj Vysočina Žižkova 1882/57 587 33 Jihlava

D
SO 101

PDPS

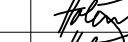VEDOUcí PROJEKTANT	Ing. Martin ŘEHŮLKA		 PROJEKČNÍ KANCELÁŘ PRIS spol. s r. o. OSVOVA 20, 625 00 BRNO
ZOOPROJEVNÝ PROJEKTANT	Ing. Ondřej HOLEMÝ		
VYPRACOVAL	Ing. Ondřej HOLEMÝ		
CONTROLOVAL	Ing. Jiří ŠRUBAR		
KRAJ	KRAJ VYSOČINA	INVESTOR	Kraj Vysočina
NÁZEV AKCE	III/3516 Bítovčice - opěrná zeď SO 101 - SILNICE KM 3,415 - 3,770		
NÁZEV OBJEKTU	SO 101 - SILNICE KM 3,415 - 3,770		
NÁZEV PŘÍLOHY	PODÉLNÝ PROFIL		
DATUM		12/2022	
FORMÁT		8 s A4	
MĚŘÍTKO		1:1000/100	
ÚČEL		PDPS	
ČÍS. ZAKÁŽKY		21073	
ARCHIVNÍ ČÍS.		101_03_PDP.dwg	
ČÍS. SOUPRAVY		PŘÍLOHA	
		3	