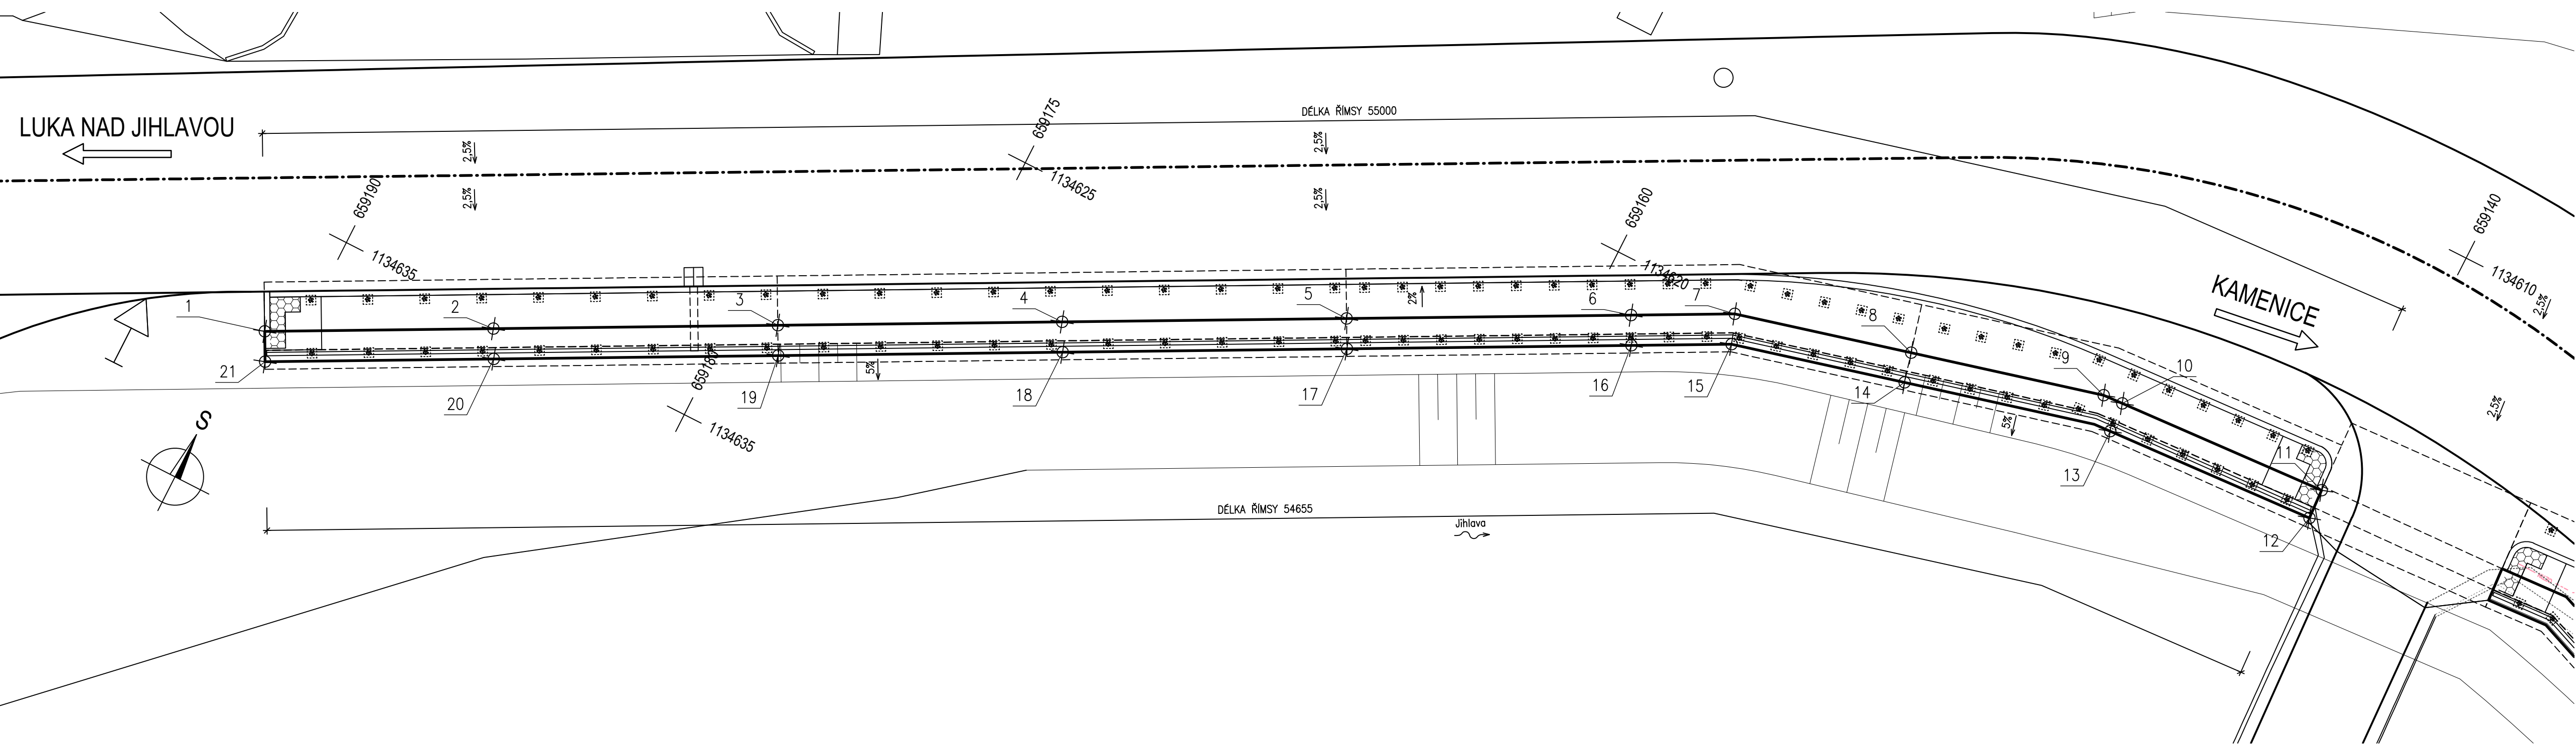


VYTYČOVACÍ SCHÉMA 1:100




SEZNAM SOUŘADNIC

POPIS	ČÍSLO	Y [m]	X [m]
ŘÍMSY	1	659190.855	1134638.065
	2	659185.515	1134635.265
	3	659178.872	1134631.782
	4	659172.230	1134628.300
	5	659165.587	1134624.817
	6	659158.945	1134621.335
	7	659156.522	1134620.064
	8	659151.910	1134618.868
	9	659146.880	1134617.564
	10	659146.342	1134617.532
	11	659140.617	1134617.187
	12	659140.575	1134617.986
	13	659146.294	1134618.330
	14	659151.709	1134619.643
	15	659156.232	1134620.815
	16	659158.573	1134622.043
	17	659165.216	1134625.526
	18	659171.858	1134629.008
	19	659178.501	1134632.491
	20	659185.143	1134635.973
	21	659190.484	1134638.773

AKCE

III/3516 Bítovčice - opěrná zeď

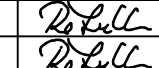

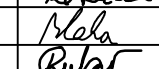
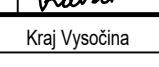

OBJEDNATEL DOKUMENTACE:

Kraj Vysočina
Žižkova 1882/57
587 33 Jihlava

D
SO 203

SOUŘADNICOVÝ SYSTÉM : S-JTSK
VÝŠKOVÝ SYSTÉM : Bpv

PDPS

VEDOUcí PROJEKTANT	Ing. Martin ŘEHULKA		 PROJEKČNÍ KANCELÁŘ PRIS spol. s r. o. OSOVA 20, 625 00 BRNO		
ZODPOVĚDNÝ PROJEKTANT	Ing. Martin ŘEHULKA				
VYPRACOVAL	Ing. Martin BLAHA				
KONTOLOVAL	Ing. Jiří ŠRUBAŘ				
KRAJ	KRAJ VYSOČINA	INVESTOR	Kraj Vysočina	DATUM	12/2022
III/3516 Bítovčice - opěrná zeď				FORMÁT	5 x A4
				MĚŘÍTKO	1:100
				ÚČEL	PDPS
				ČÍS. ZAKÁZKY	21073
SO 203 - OPĚRNÁ ZEĎ 3				ARCHIVNÍ ČÍS.	
				ČÍS. SOUPRAVY	PŘÍLOHA
VYTYČOVACÍ SCHÉMA					9