



SITUACE - ČÁST 1, 1:500

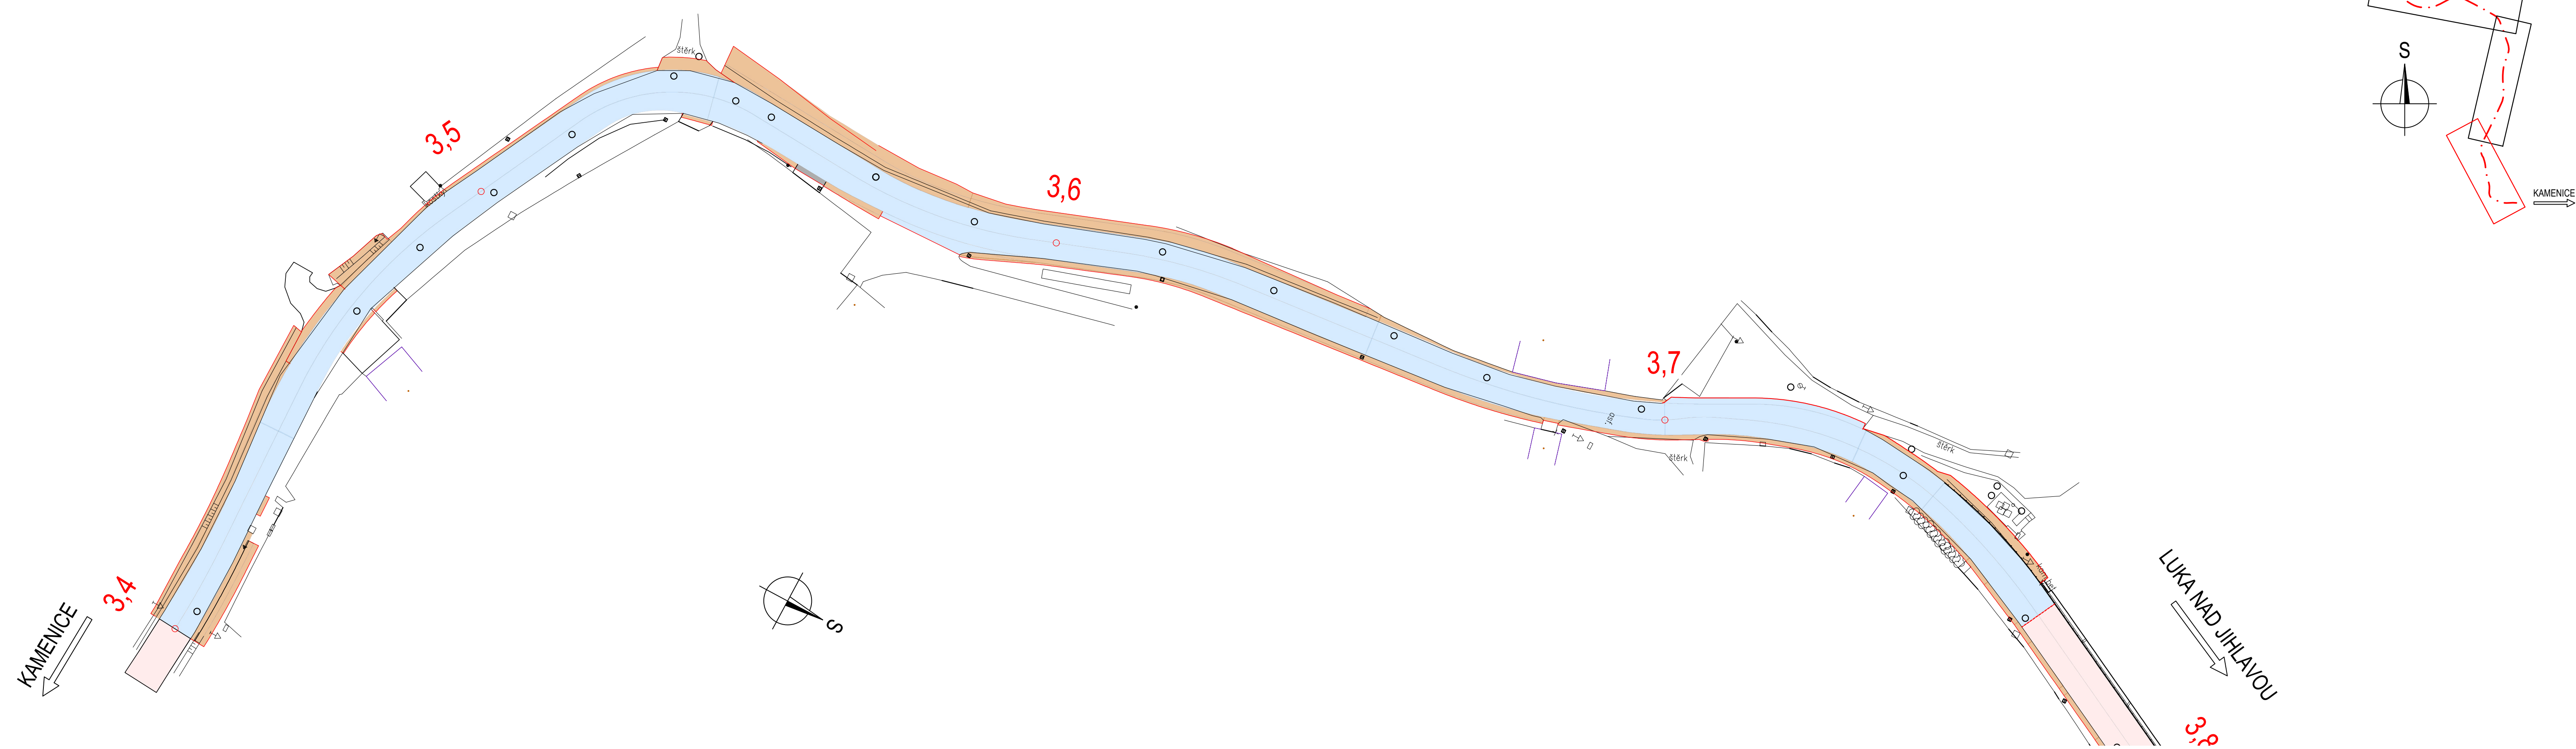

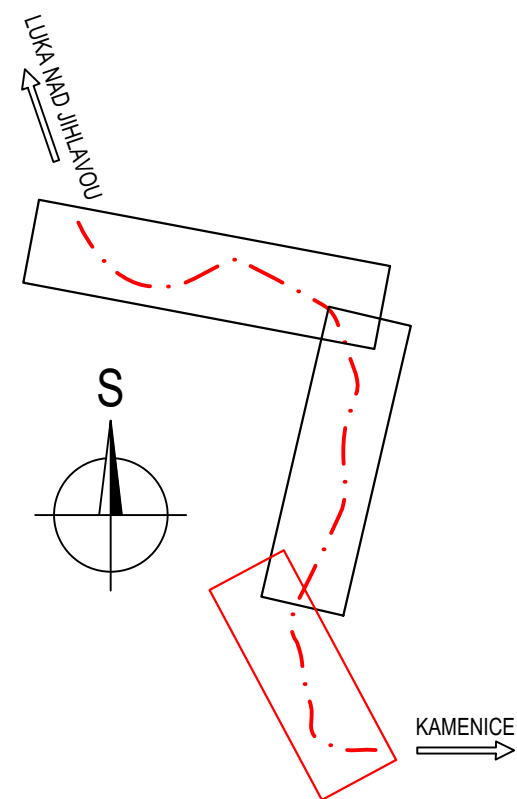

- LEGENDA ČAR A PLOCH:
- STÁVAJÍCÍ HRANY, STÁVAJÍCÍ KONSTRUKCE
 - NOVÉ KONSTRUKCE
 - ODSTRANĚNÍ STÁVAJÍCÍ ASFALTOVÉ VOZOVKY
 - ODSTRANĚNÍ STÁVAJÍCÍ ASF. VOZOVKY VČETNĚ PODKLADNÍCH VRSTEV
 - VÝKOPY PRO OPĚRNÉ ZDI VČETNĚ ODSTRANĚNÍ VOZOVKY
 - ODHUMUSOVÁNÍ / TERÉNNÍ ÚPRAVY



AKCE III/3516 Bítovčice - opěrná zeď

OBJEDNATEL DOKUMENTACE: Kraj Vysočina
Žižkova 1882/57
587 33 Jihlava

D
SO 001

SOUŘADNICOVÝ SYSTÉM : S-JTSK		VÝŠKOVÝ SYSTÉM : Bpv		PDPS	
VEDOUcí PROJEKTANT	Ing. Martin ŘEHULKA			PROJEKČNÍ KANCELÁŘ PRIS spol. s r. o.	
ZODPOVĚDNÝ PROJEKTANT	Ing. Ondřej HOLEMÝ			OSOVA 20, 625 00 BRNO	
VYPRACOVAL	Ing. Ondřej HOLEMÝ				
KONTROLOVAL	Ing. Jiří ŠRUBAŘ				
KRAJ	KRAJ VYSOČINA	INVESTOR	Kraj Vysočina	DATUM	12/2022
NÁZEV AKCE				FORMÁT	6 x A4
III/3516 Bítovčice - opěrná zeď				MĚŘÍTKO	1:500
				ÚČEL	PDPS
				ČÍS. ZAKÁZKY	21073
NÁZEV OBJEKTU	SO 001 - PŘÍPRAVA ÚZEMÍ			ARCHIVNÍ ČÍS.	001_02.1_SIT.dwg
NÁZEV PŘÍLOHY	SITUACE - ČÁST 1			ČÍS. SOUPRAVY	PŘÍLOHA
					2.1