


ETAPA III

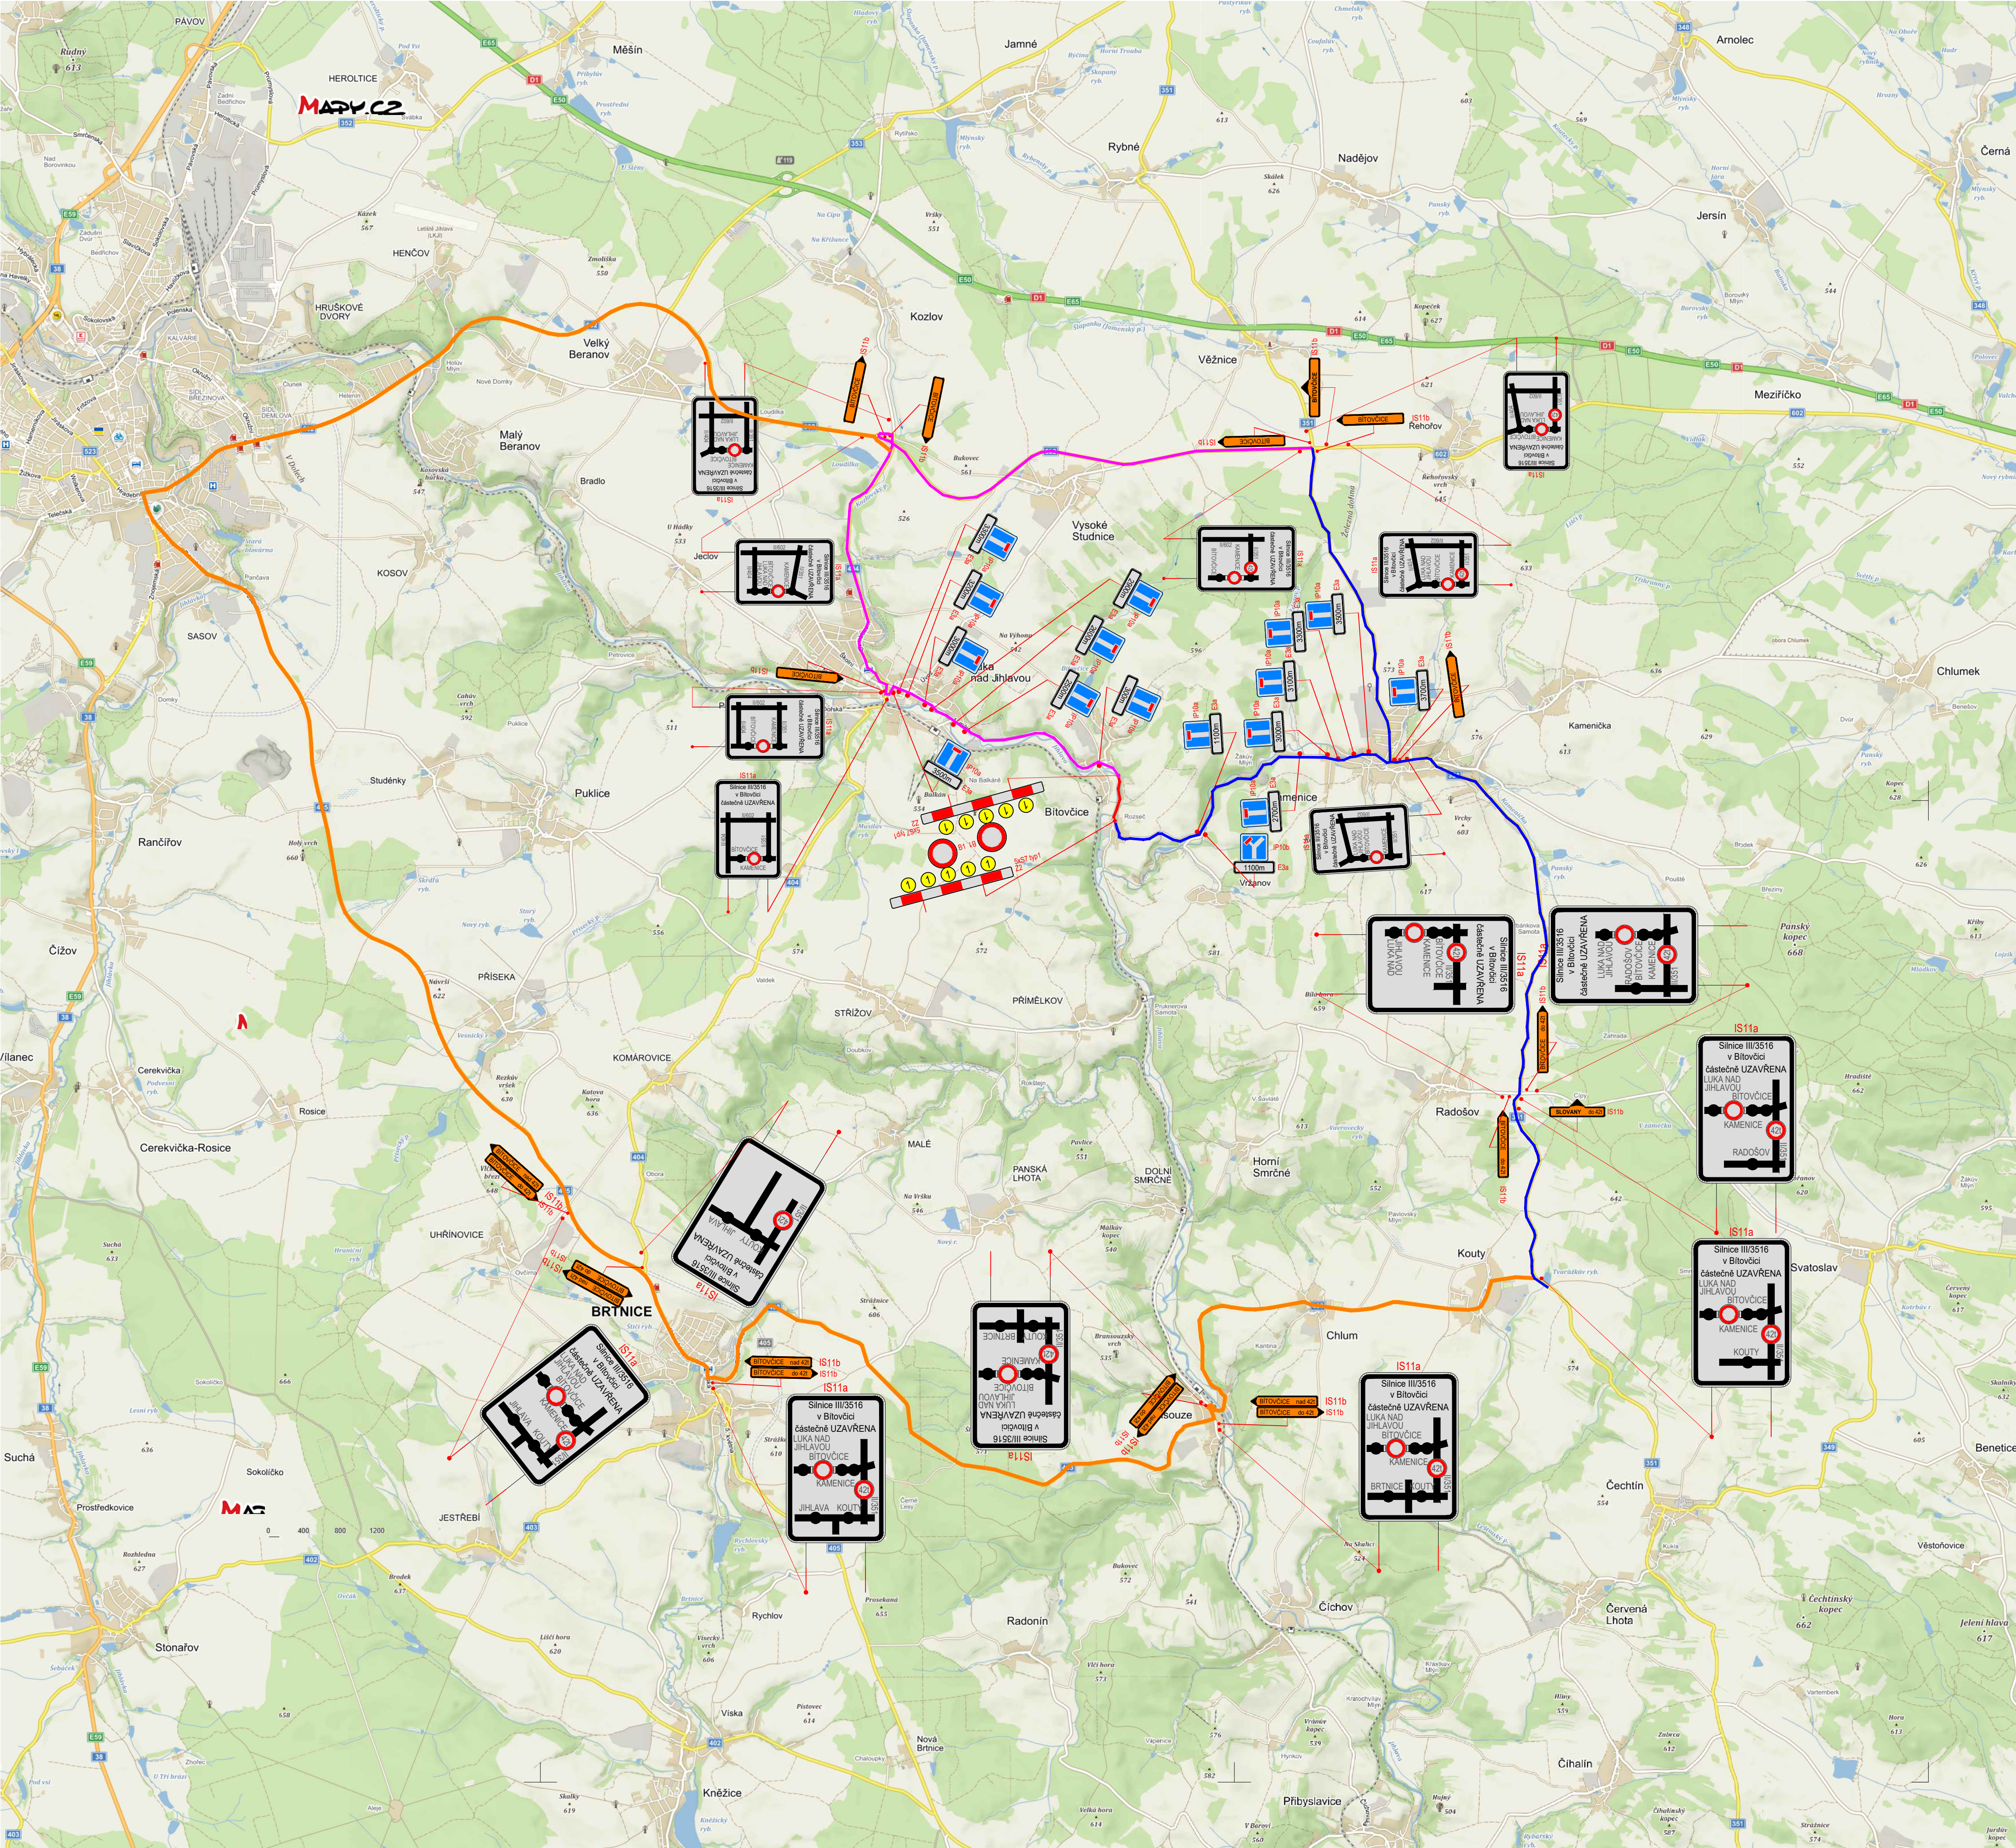

POZNÁMKY

- UMÍSTĚNÍ PŘECHODNÉHO DZ DLE TP 66
- PO CELÉ DÉLCE OBJÍZDNÉ TRASY OSADIT DLE POTŘEBY ZNAČKAMI IS11b A IS11c
- KOLIDUJÍCÍ STÁVAJÍCÍ ZNAČKY NA OBJÍZDNÉ TRASE PŘEKRÝT (PŘEŠKRTNOUT)

LEGENDA

- UZAVÍRKA/PRACOVNÍ MÍSTO
- OBJÍZDNÁ TRASA PRO VOZIDLA DO 42t
- OBJÍZDNÁ TRASA PRO VOZIDLA NAD 42t
- OBJÍZDNÁ TRASA PRO VŠECHNA VOZIDLA

AKCE	III/3516 Bítovčice - opěrná zeď
------	---------------------------------

OBJEDNATEL DOKUMENTACE:	Kraj Vysočina Žižkova 1882/57 587 33 Jihlava
-------------------------	--

D  
SO 182

SOÚRADNICOVÝ SYSTÉM : S-JTSK		VÝŠKOVÝ SYSTÉM : Bpv	
VEDOUcí PROJEKTANT	Ing. Martin ŘEHULKA		
ZODPOVĚDNÝ PROJEKTANT	Ing. Ondřej HOLEMÝ		
VYPRACOVAL	Ing. Ondřej HOLEMÝ		
KONTROLOVAL	Ing. Jiří ŠRUBAR		
KRAJ	KRAJ VYSOČINA	INVESTOR	Kraj Vysočina
NÁZEV AKCE	III/3516 Bítovčice - opěrná zeď		
NÁZEV OBJEKTU	SO 182 - DOPRAVNĚ INŽENÝRSKÉ OPATŘENÍ		
NÁZEV PŘÍLOHY	ETAPA III		
DATUM	12/2022	FORMÁT	8 x A4
MĚŘITKO	-	ÚČEL	PDPS
ČÍS. ZAKÁZKY	21073	ARCHIVNÍ ČÍS.	182_02.6 ETAPA III.dwg
ČÍS. SOUPRAVY	PŘÍLOHA	2.6	