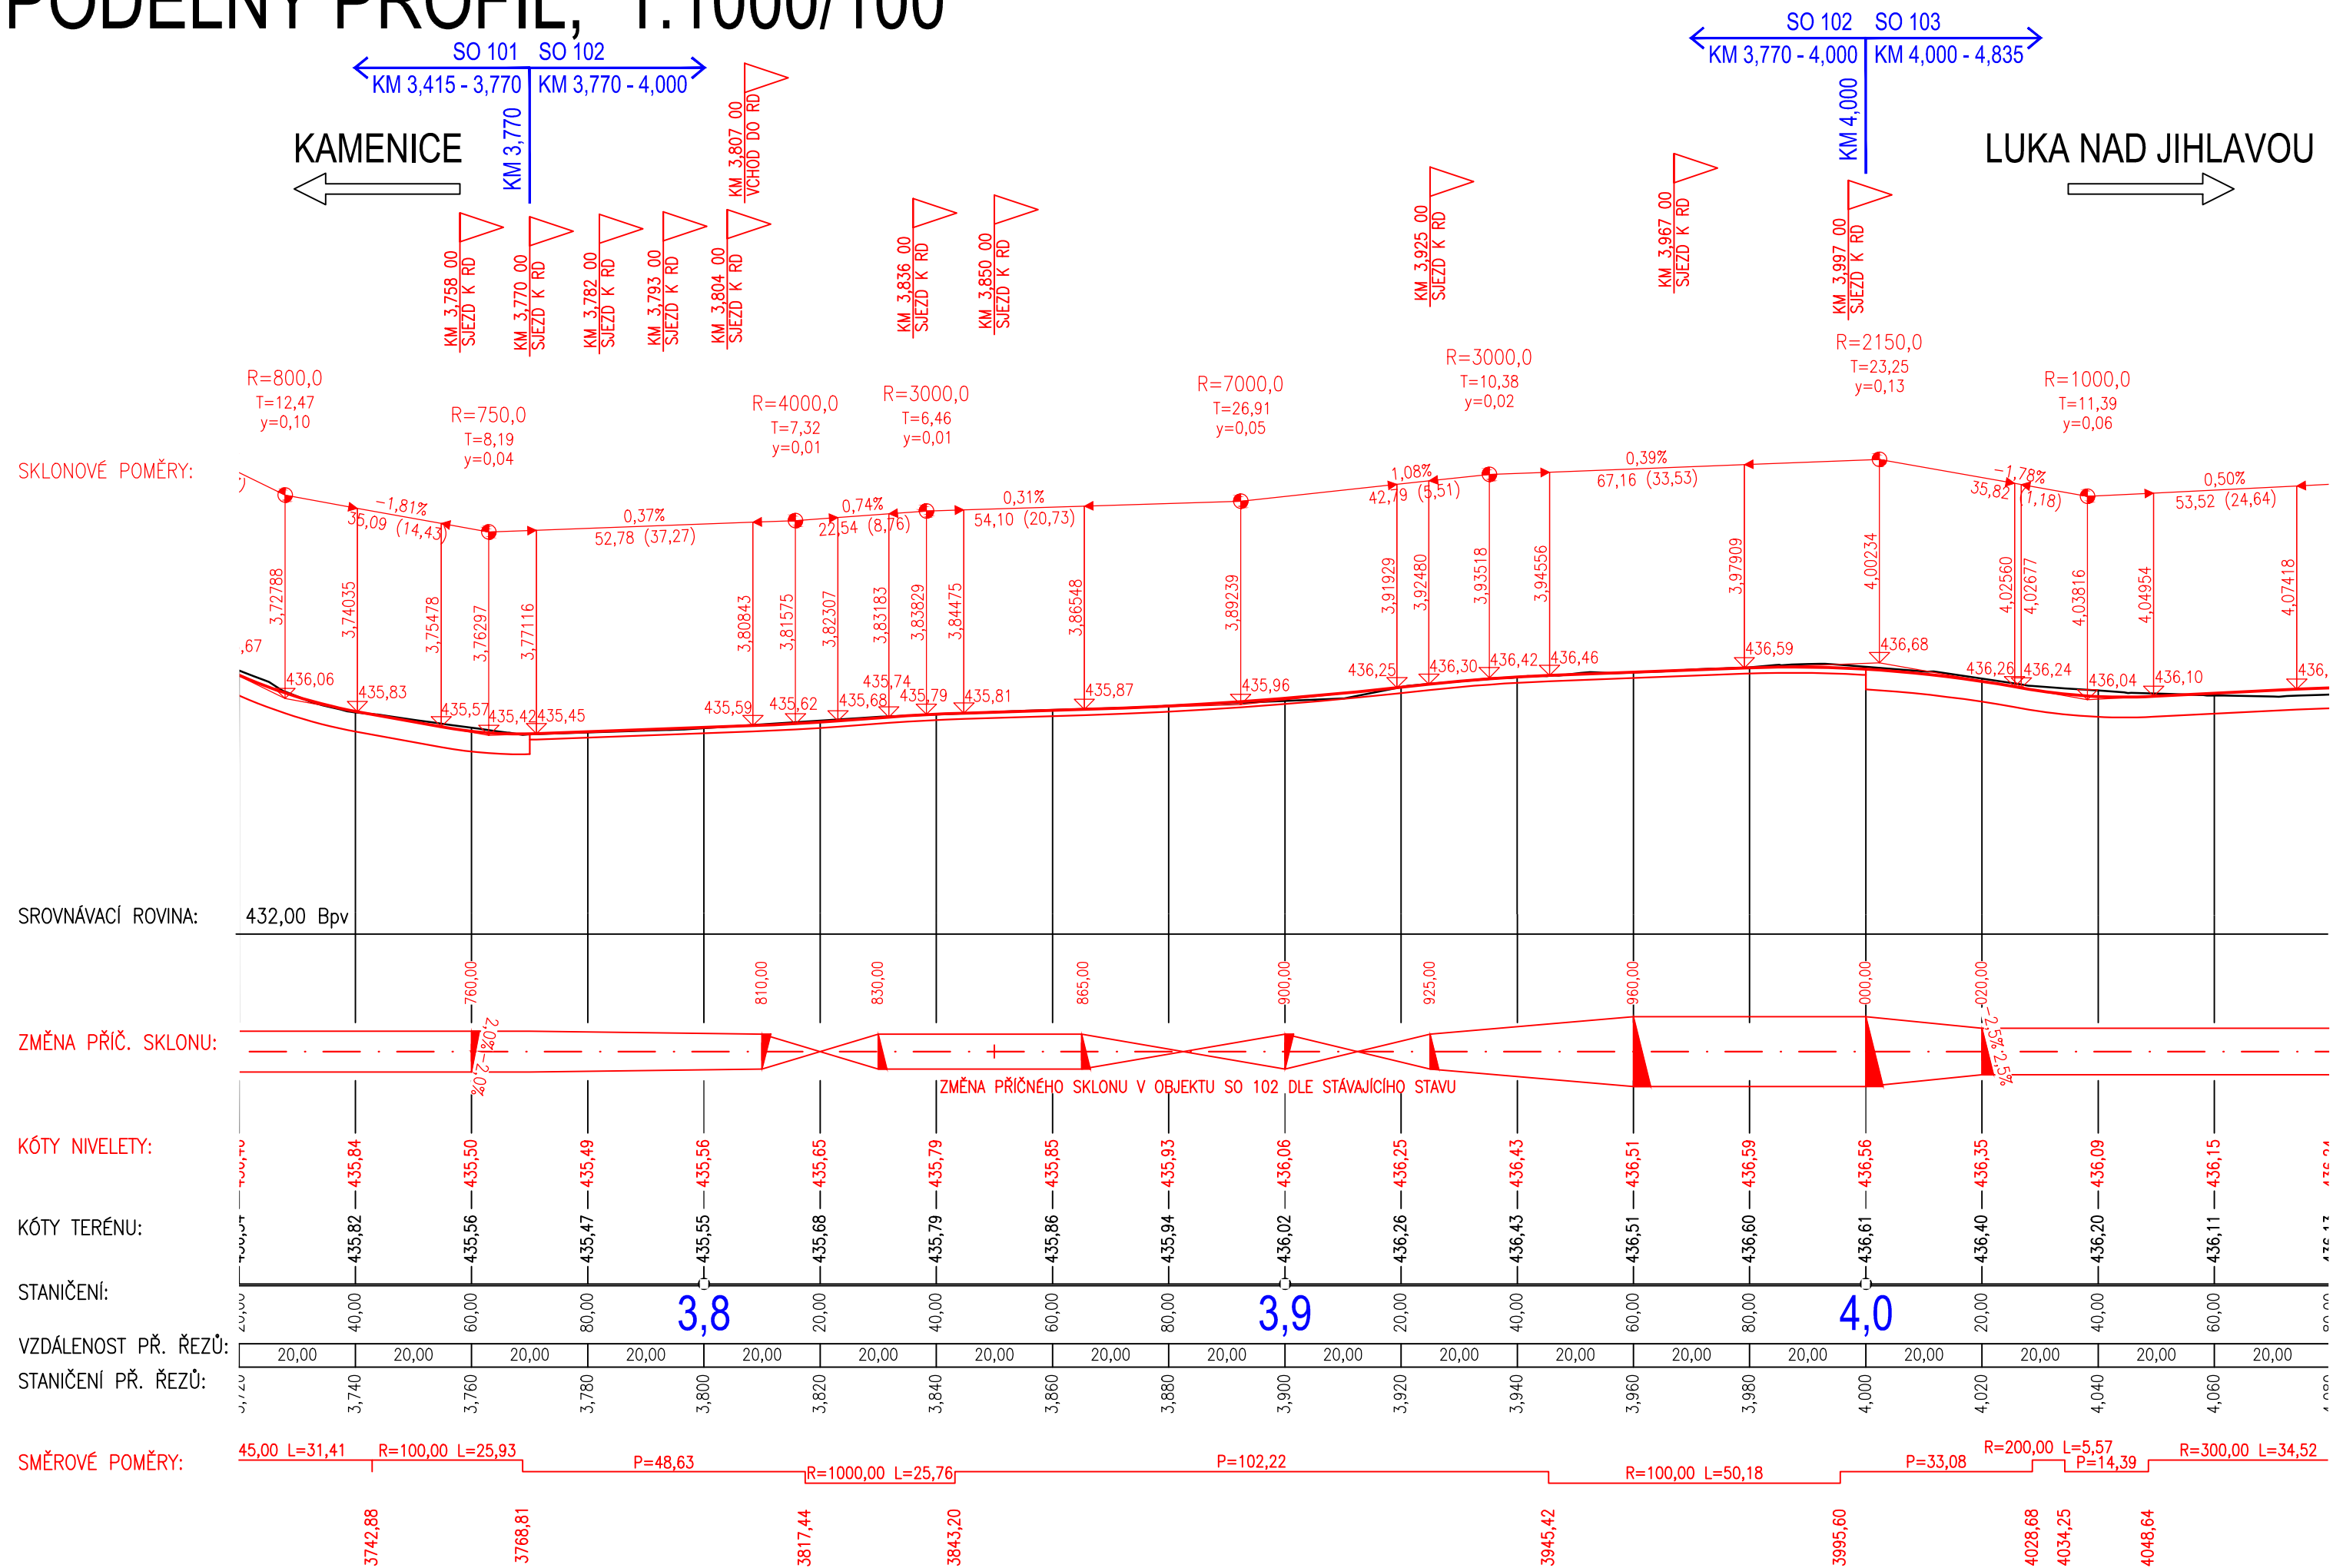


PODÉLNÝ PROFIL, 1:1000/100



AKCE

III/3516 Bítovčice - opěrná zed'

OBJEDNATEL DOKUMENTACE:





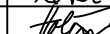

Kraj Vysocina

Kraj Vysočina
Žižkova 1882/57
587 33 Jihlava

D
SO 102

SOUŘADNICOVÝ SYSTÉM : S-JTSK
VÝŠKOVÝ SYSTÉM : Bpv

PDPS

VEDOUcí PROJEKTANT	Ing. Martin ŘEHULKA		 PRIS PROJEKČNÍ KANCELÁŘ PRIS spol. s r. o. OSOvÁ 20, 625 00 BRNO		
ZODPOVĚDNÝ PROJEKTANT	Ing. Ondřej HOLEMÝ				
VYPRACOVAL	Ing. Ondřej HOLEMÝ				
KONTROLOVAL	Ing. Jiří ŠRUBAŘ				
KRAJ	KRAJ VYSOČINA	INVESTOR	Kraj Vysočina	DATUM	12/2022
NÁZEV AKCE				FORMÁT	3 x A4
III/3516 Bítovčice - opěrná zeď'				MĚŘÍTKO	1:1000/100
				ÚČEL	PDPS
NÁZEV OBJEKTU SO 102 - SILNICE KM 3,770 - 4,000				ČÍS. ZAKÁZKY	21073
				ARCHIVNÍ ČÍS.	102_03_POP.dwg
NÁZEV PŘÍLOHY				ČÍS. SOUPRAVY	PŘÍLOHA
PODÉLNÝ PROFIL					3