


VYTYČOVACÍ SCHÉMA 1:100

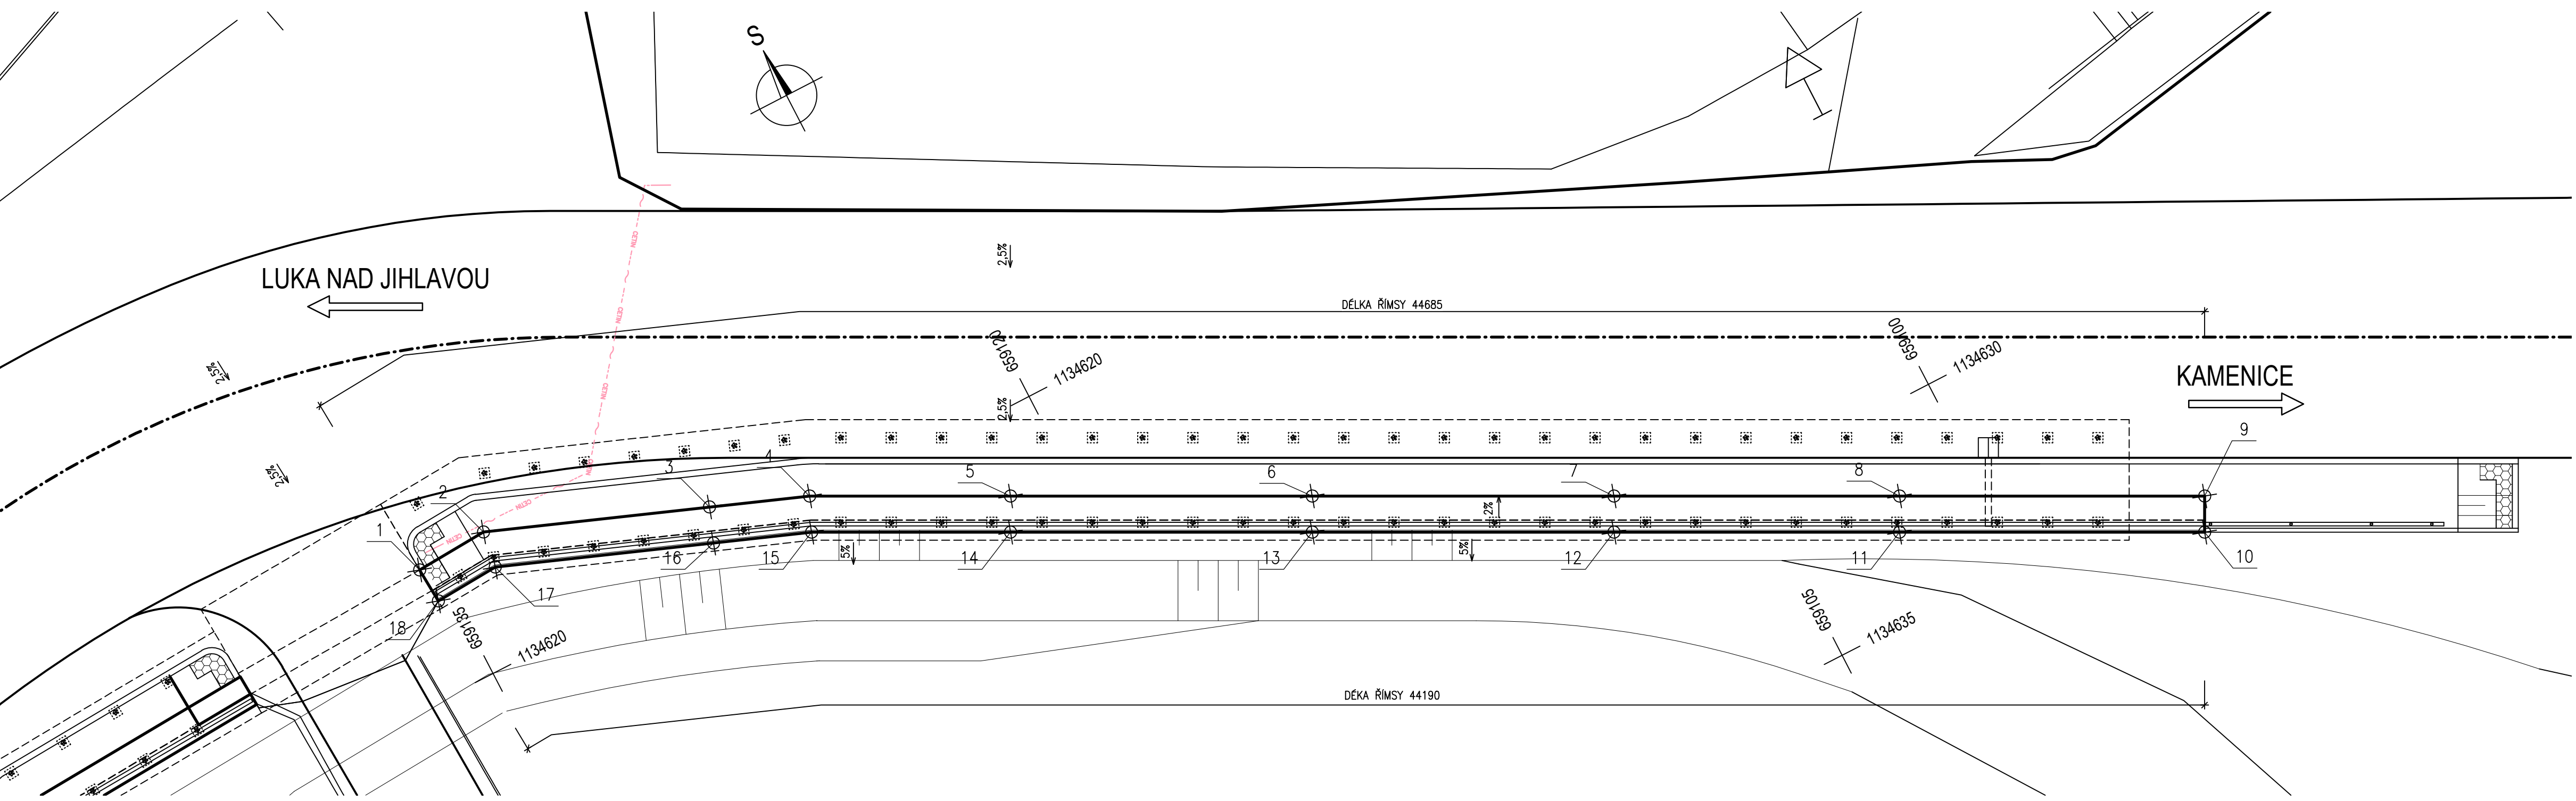

SEZNAM SOUŘADNIC

POPIS	ČÍSLO	Y [m]	X [m]
ŘÍMSY	1	659135.439	1134616.875
	2	659133.595	1134616.765
	3	659128.320	1134618.795
	4	659125.983	1134619.694
	5	659121.545	1134621.989
	6	659114.883	1134625.433
	7	659108.220	1134628.877
	8	659101.913	1134632.138
	9	659095.176	1134635.621
	10	659095.589	1134636.420
	11	659102.327	1134632.937
	12	659108.634	1134629.677
	13	659115.296	1134626.232
	14	659121.958	1134622.788
	15	659126.352	1134620.517
	16	659128.643	1134619.635
	17	659133.736	1134617.675
	18	659135.379	1134617.773

POZNÁMKY

1. ZHOTOVITEL JE POVINNEN PRO VŠECHNY ZEMĚMĚŘIČSKÉ PRÁCE POSTUPOVAT DLE TKP KAP. 1, ODS. 1.6.3.


AKCE	III/3516 Bítovčice - opěrná zeď
------	---------------------------------

OBJEDNATEL DOKUMENTACE:	Kraj Vysočina Žižkova 1882/57 587 33 Jihlava
-------------------------	--

D
SO 202

SOUŘADNICOVÝ SYSTÉM : S-JTSK
VÝŠKOVÝ SYSTÉM : Bpv

PDPS

VEDOUcí PROJEKTANT	Ing. Martin ŘEHULKA	<i>Řehulka</i>	 PROJEKČNÍ KANCELÁŘ PRIS spol. s r. o. OSOVA 20, 625 00 BRNO		
ZODPOVĚDNÝ PROJEKTANT	Ing. Martin ŘEHULKA	<i>Řehulka</i>			
VYPRACOVAL	Ing. Martin BLAHA	<i>Blaha</i>			
KONTROLOVAL	Ing. Jiří ŠRUBAŘ	<i>Šrubař</i>			
KRAJ	KRAJ VYSOČINA	INVESTOR	Kraj Vysočina	DATUM	12/2022
III/3516 Bítovčice - opěrná zeď				FORMÁT	5 x A4
				MĚŘÍTKO	1:100
				ÚČEL	PDPS
				ČÍS. ZAKÁZKY	21073
SO 202 - OPĚRNÁ ZEĎ 2				ARCHIVNÍ ČÍS.	
				ČÍS. SOUPRAVY	PRÍLOHA
VYTYČOVACÍ SCHÉMA					9