


ETAPA Ic

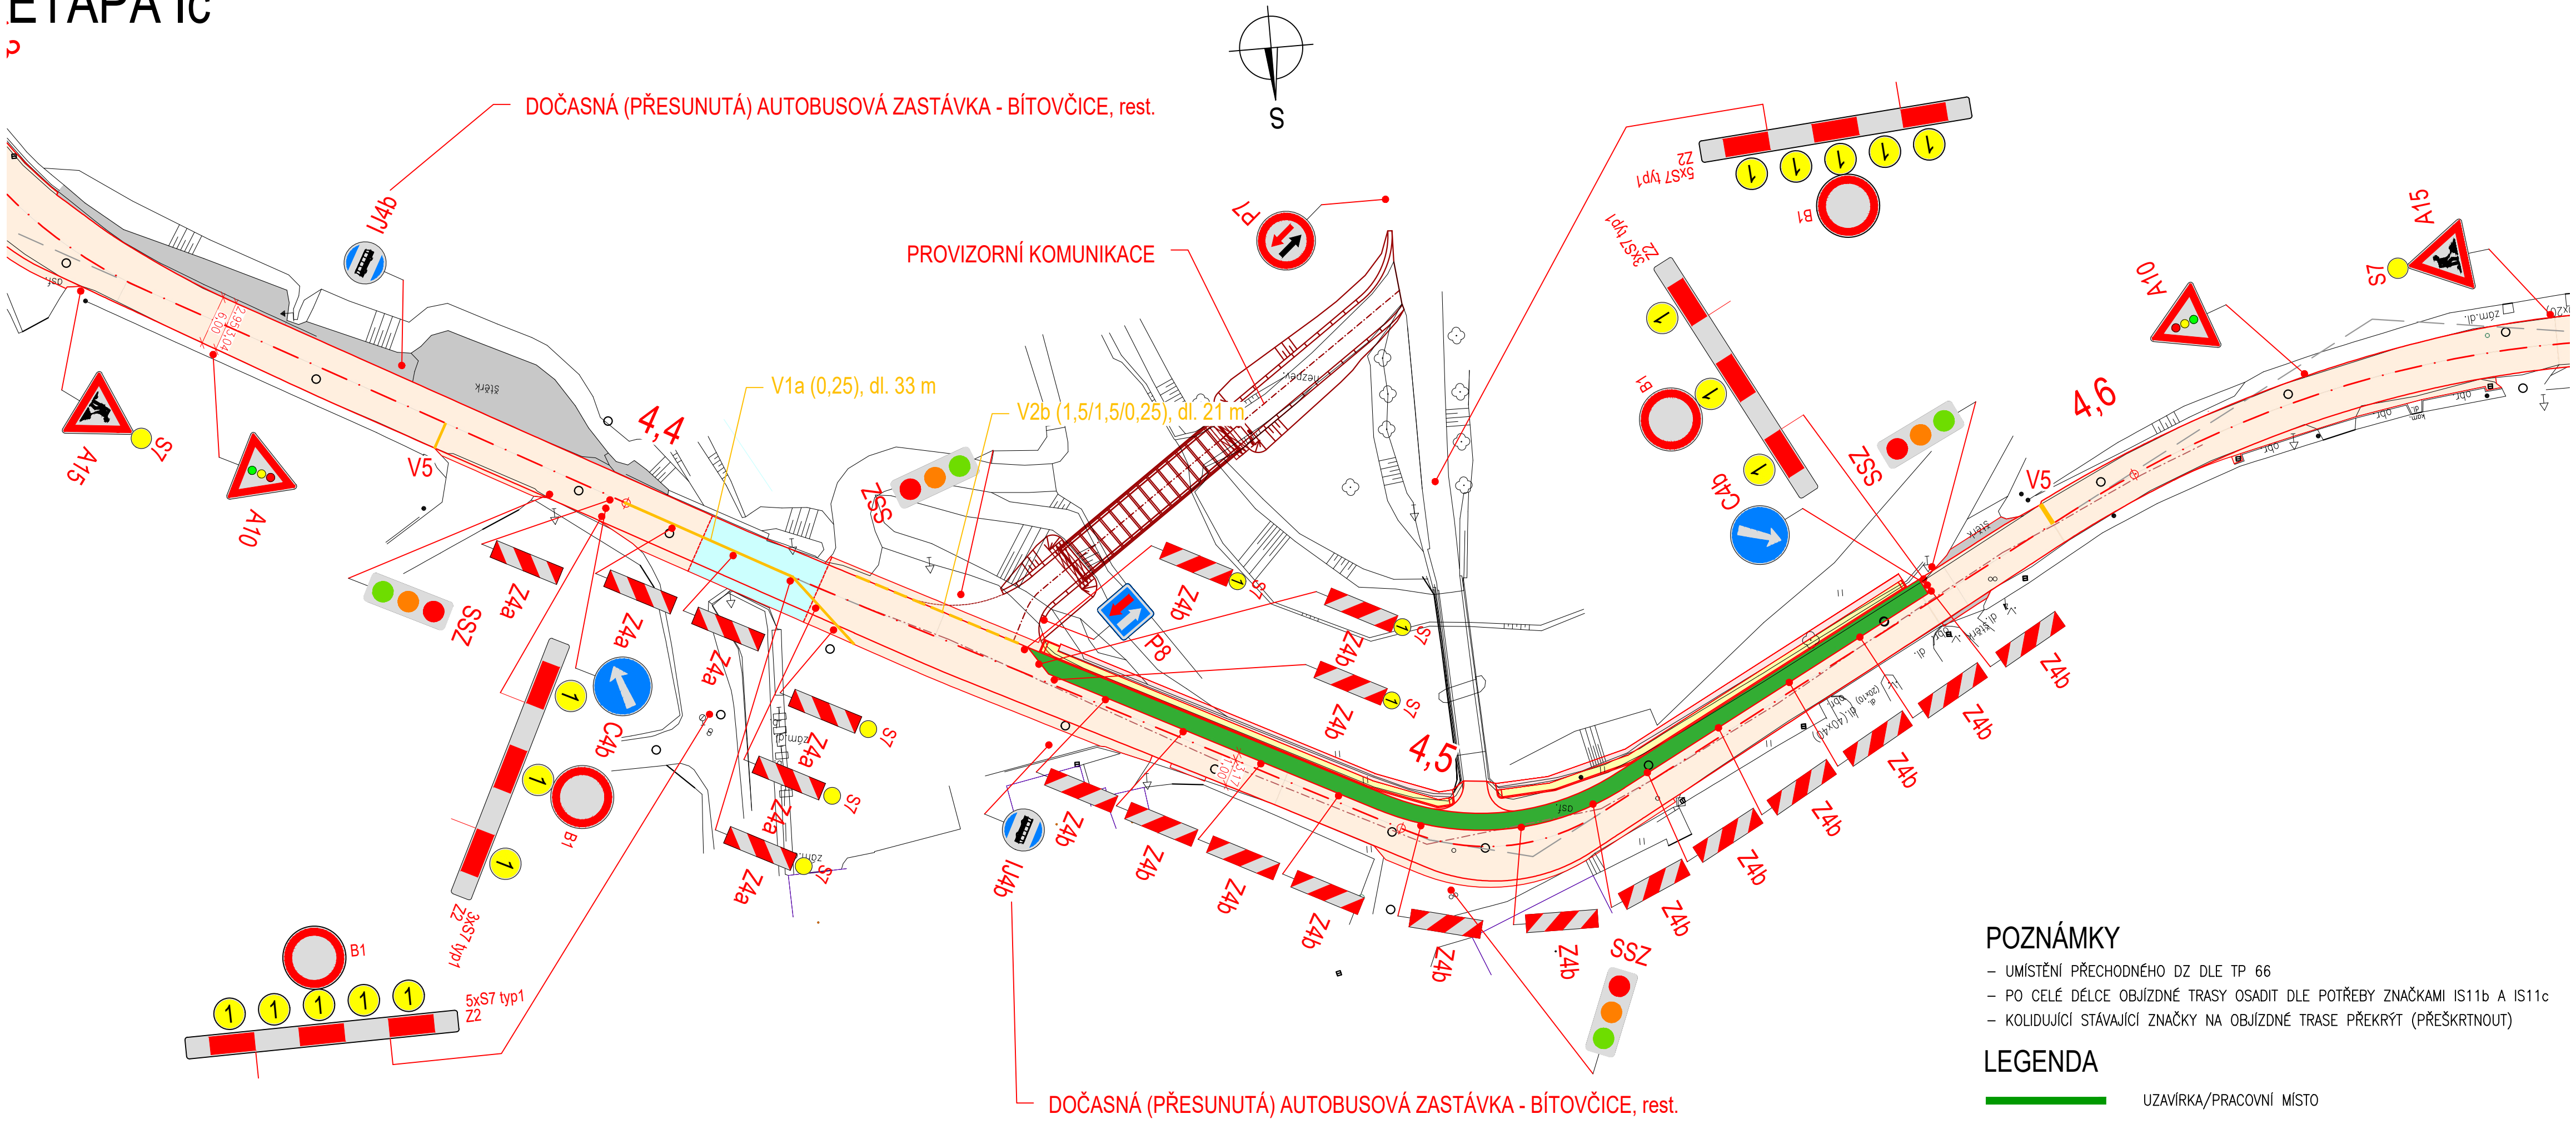

AKCE

III/3516 Bítovčice - opěrná zeď

OBJEDNATEL DOKUMENTACE:

Kraj Vysočina  
Žižkova 1882/57  
587 33 Jihlava

D  
SO 182

SOUŘADNICOVÝ SYSTÉM : S-JTSK  
VÝŠKOVÝ SYSTÉM : Bpv

PDPS

VEDOUČÍ PROJEKTANT	Ing. Martin ŘEHULKA				
ZODPOVĚDNÝ PROJEKTANT	Ing. Ondřej HOLEMÝ				
VYPRACOVAL	Ing. Ondřej HOLEMÝ				
KONTROLOVAL	Ing. Jiří ŠRUBAŘ				
KRAJ	KRAJ VYSOČINA	INVESTOR	Kraj Vysočina	DATUM	12/2022
NÁZEV AKCE				FORMÁT	4 x A4
III/3516 Bítovčice - opěrná zeď				MĚŘÍTKO	-
				ÚČEL	PDPS
				ČÍS. ZAKÁZKY	21073
NÁZEV OBJEKTU	SO 182 - DOPRAVNĚ INŽENÝRSKÉ OPATŘENÍ			ARCHIVNÍ ČÍS.	182_02.3_ETAPA Ic.dwg
NÁZEV PŘÍLOHY	ETAPA Ic			ČÍS. SOUPRAVY	PŘÍLOHA
					2.3