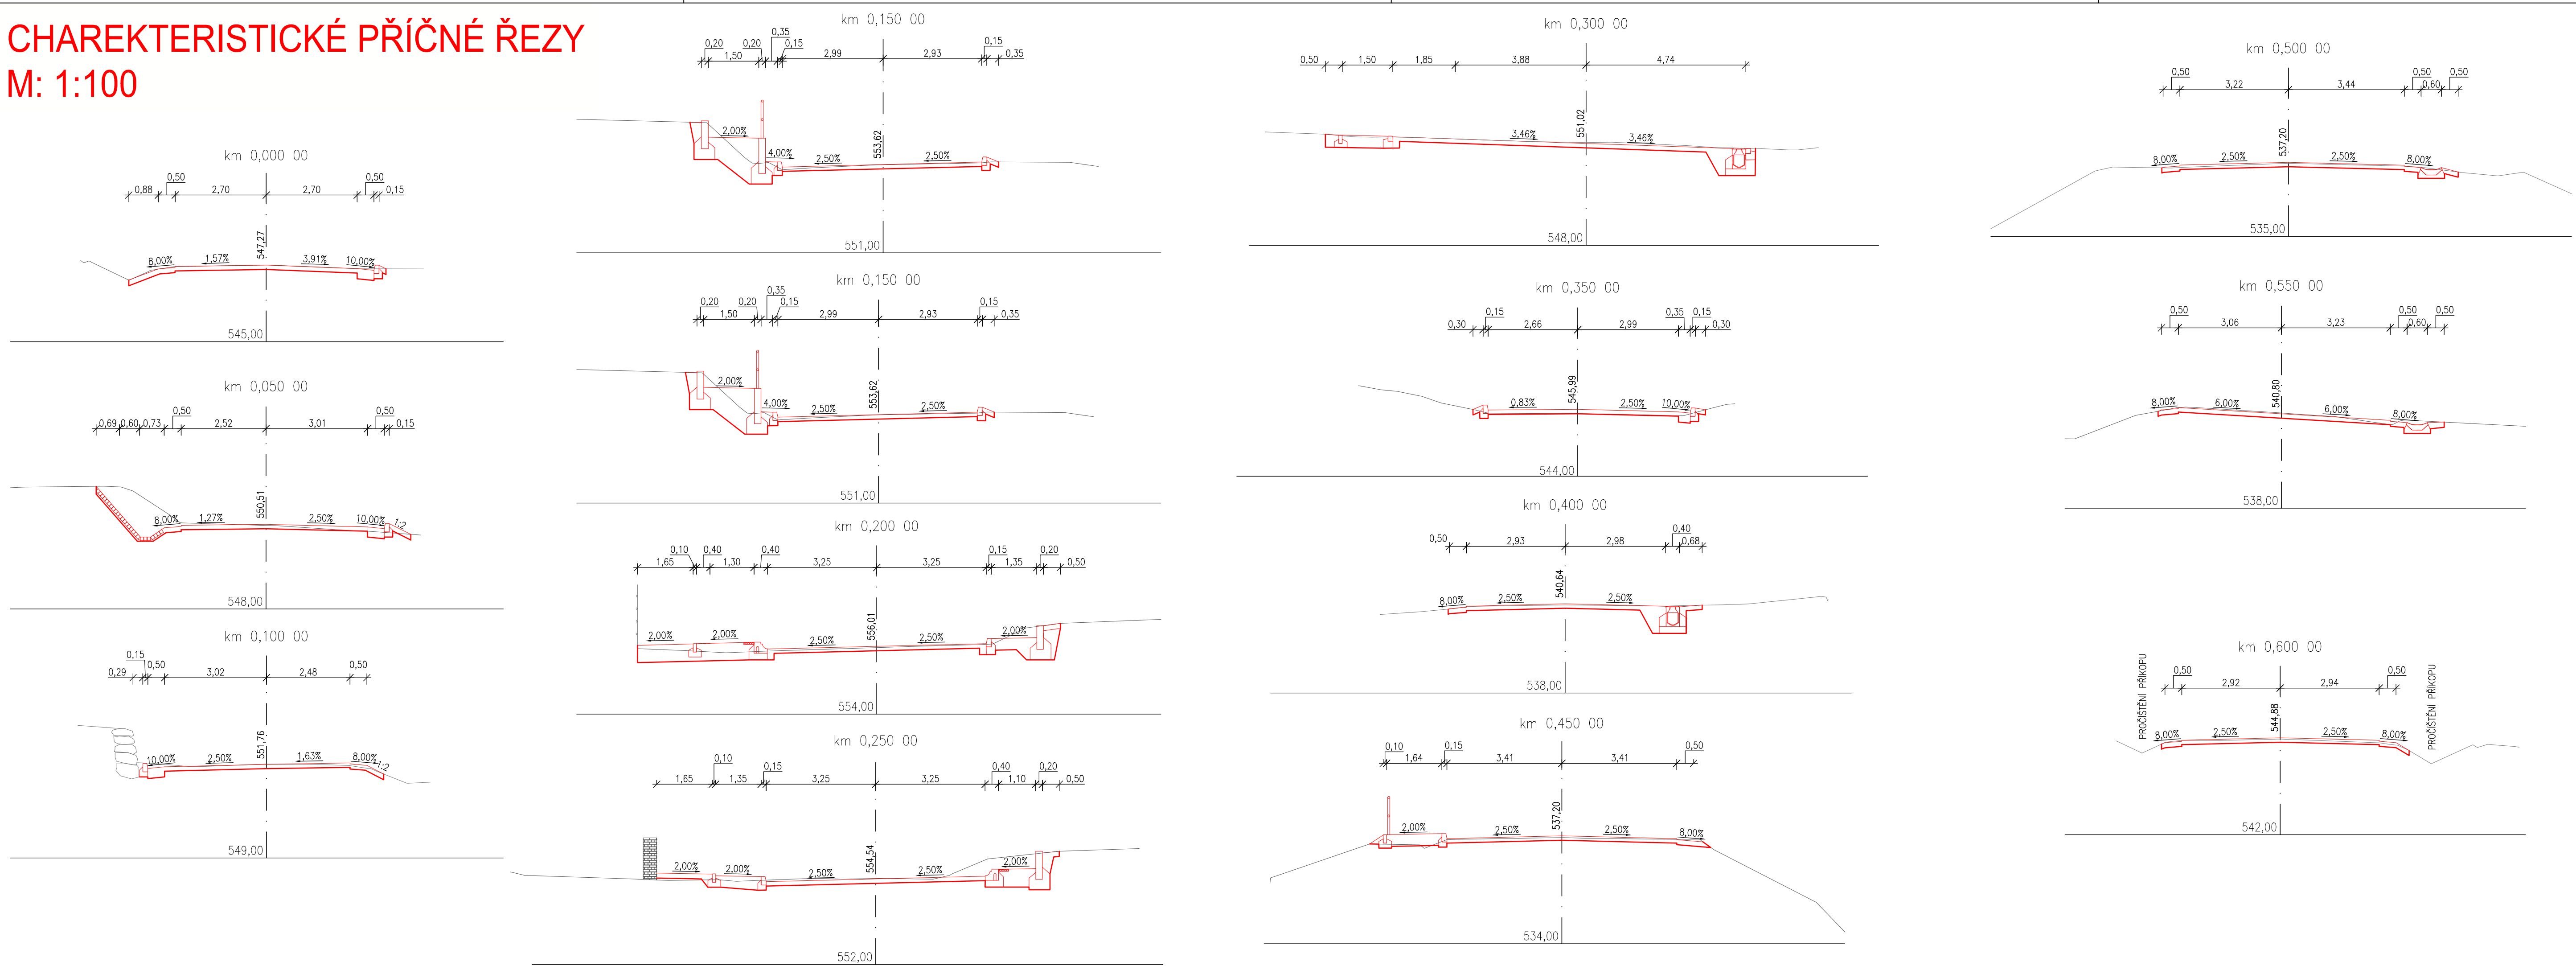

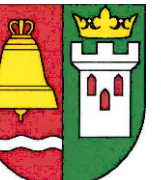

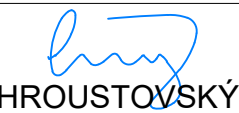





# CHAREKTERISTICKÉ PŘÍČNÉ ŘEZY

## M: 1:100



Souřadnicový systém S-JTSK, Výškový systém B.p.v			
Název stavby:		II/403 URBANOV - PRŮTAH	
Objednatel č.1:		 Kraj Vysočina Žižkova 57, 587 33 Jihlava	
Objednatel č.2:		 Obec Urbanov Urbanov 50, 588 62 Urbanov	
Zhotovitel dokumentace:		Hlavní inženýr projektu:  Ing. RADEK CERMAN Vedoucí projektant:  Ing. PAVEL CHROUSTOVSKÝ	
M4 Road Design s.r.o. Koželužská 2246/5, 180 00 Praha 8 Datová schránka: v2rbcjz E-mail: info@m4roaddesign.cz		Vypracoval:  Ing. ZBYNĚK KARÁSEK Zodpovědný projektant:  Ing. ZBYNĚK KARÁSEK Zkontroloval:  Ing. JAN DOČEKAL	
Část / SO:		Čís. zakázky: 21_045 Stupeň PD: PDPS Datum: 07/2022	
Název přílohy:		Čís. paré: SO 101 SILNICE IIÚ403 Měřítka: 1:100 Formát: 5xA4	
CHARAKTERISTICKÉ PŘÍČNÉ ŘEZY		Čís. přílohy: 5	