



POHLEDY – PŮVODNÍ OBJEKT
M 1:100


POHLED SEVEROVÝCHODNÍ

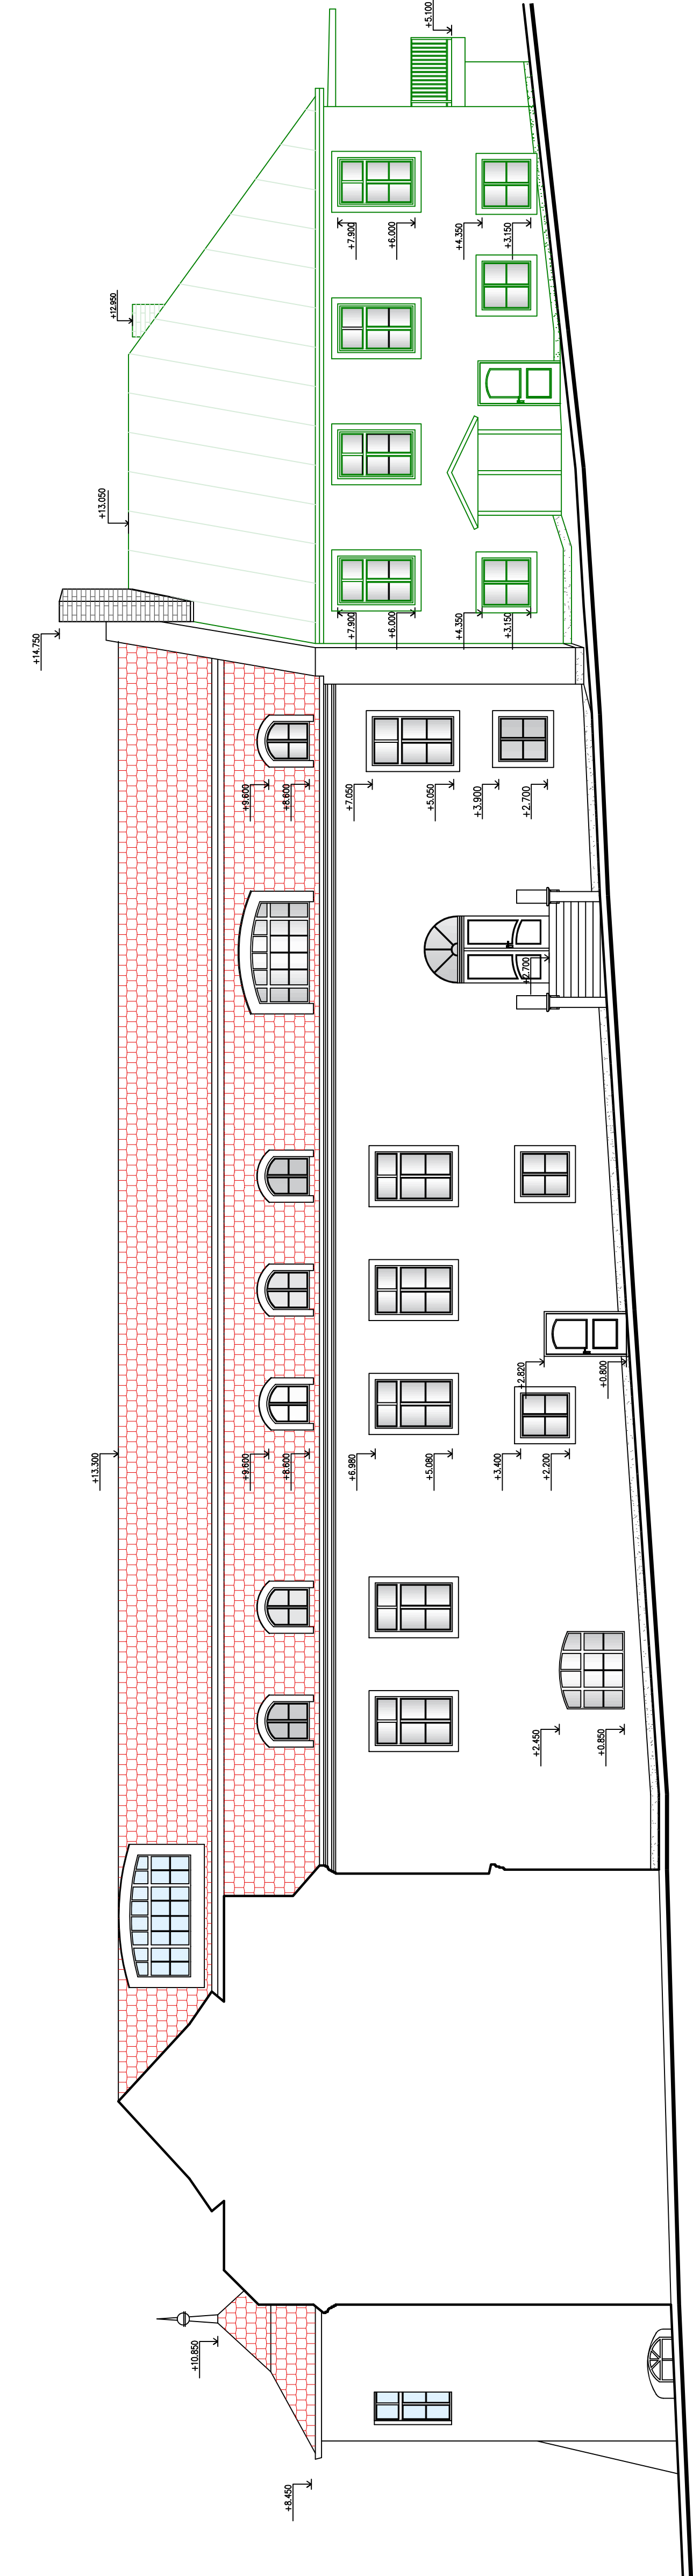


POHLED JIHOZÁPADNÍ

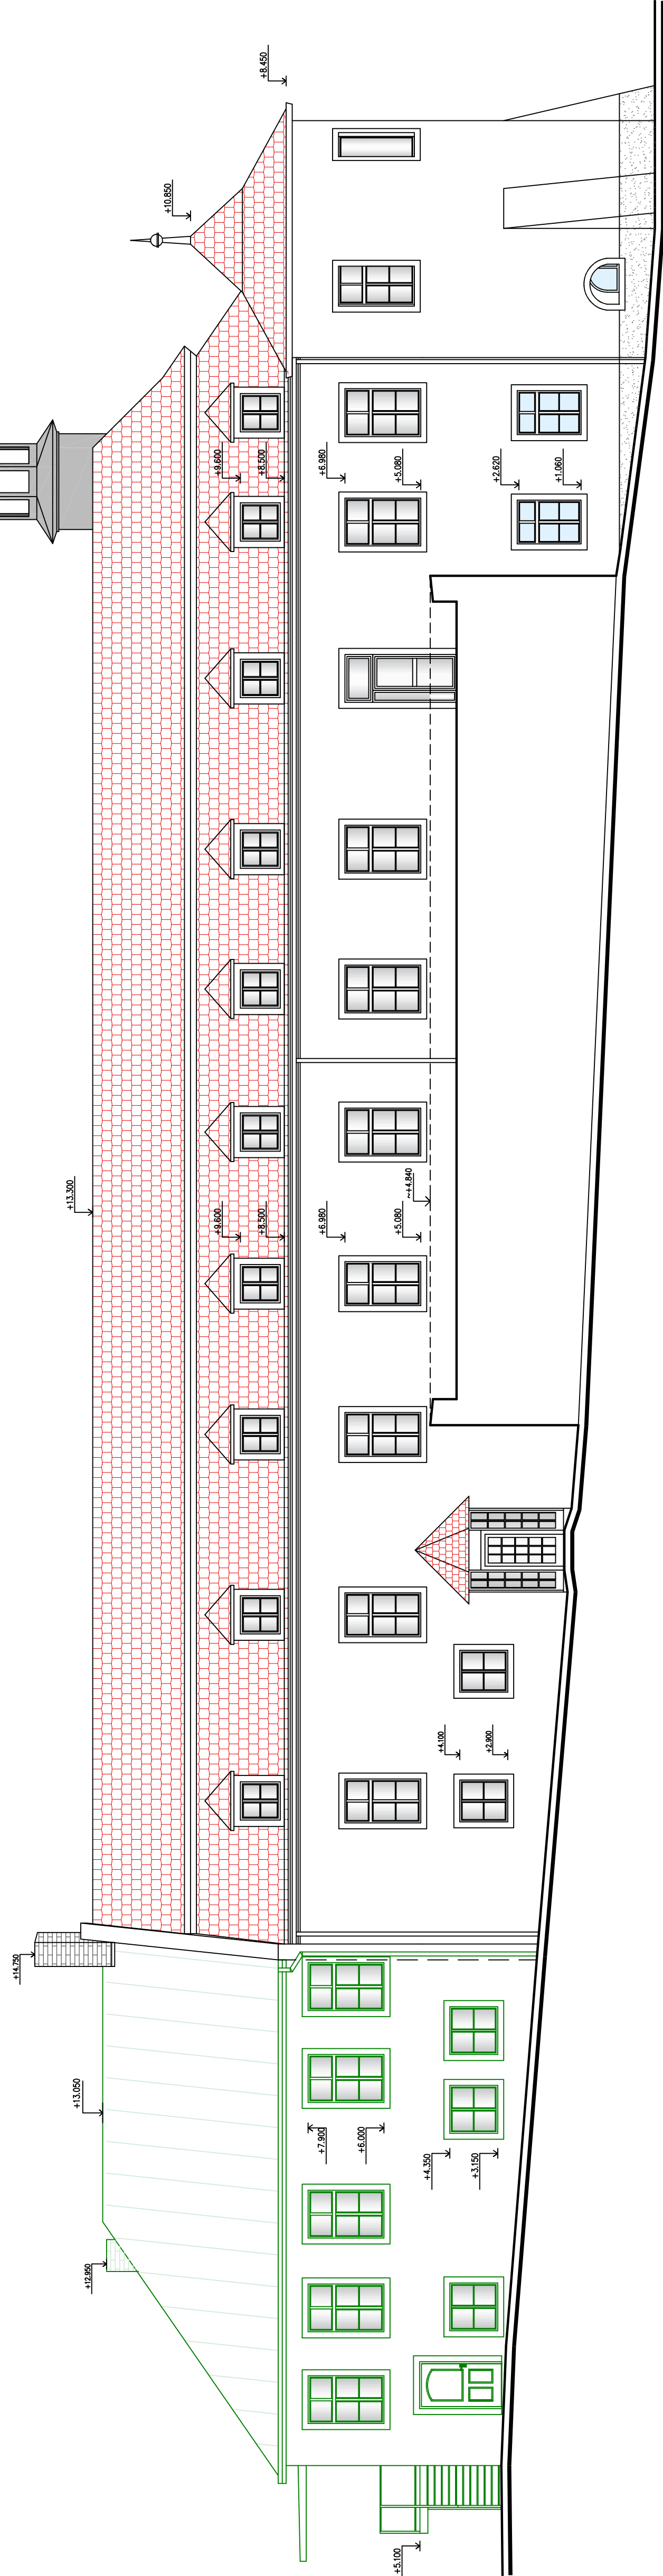

POHLED JIHOZÁPADNÍ

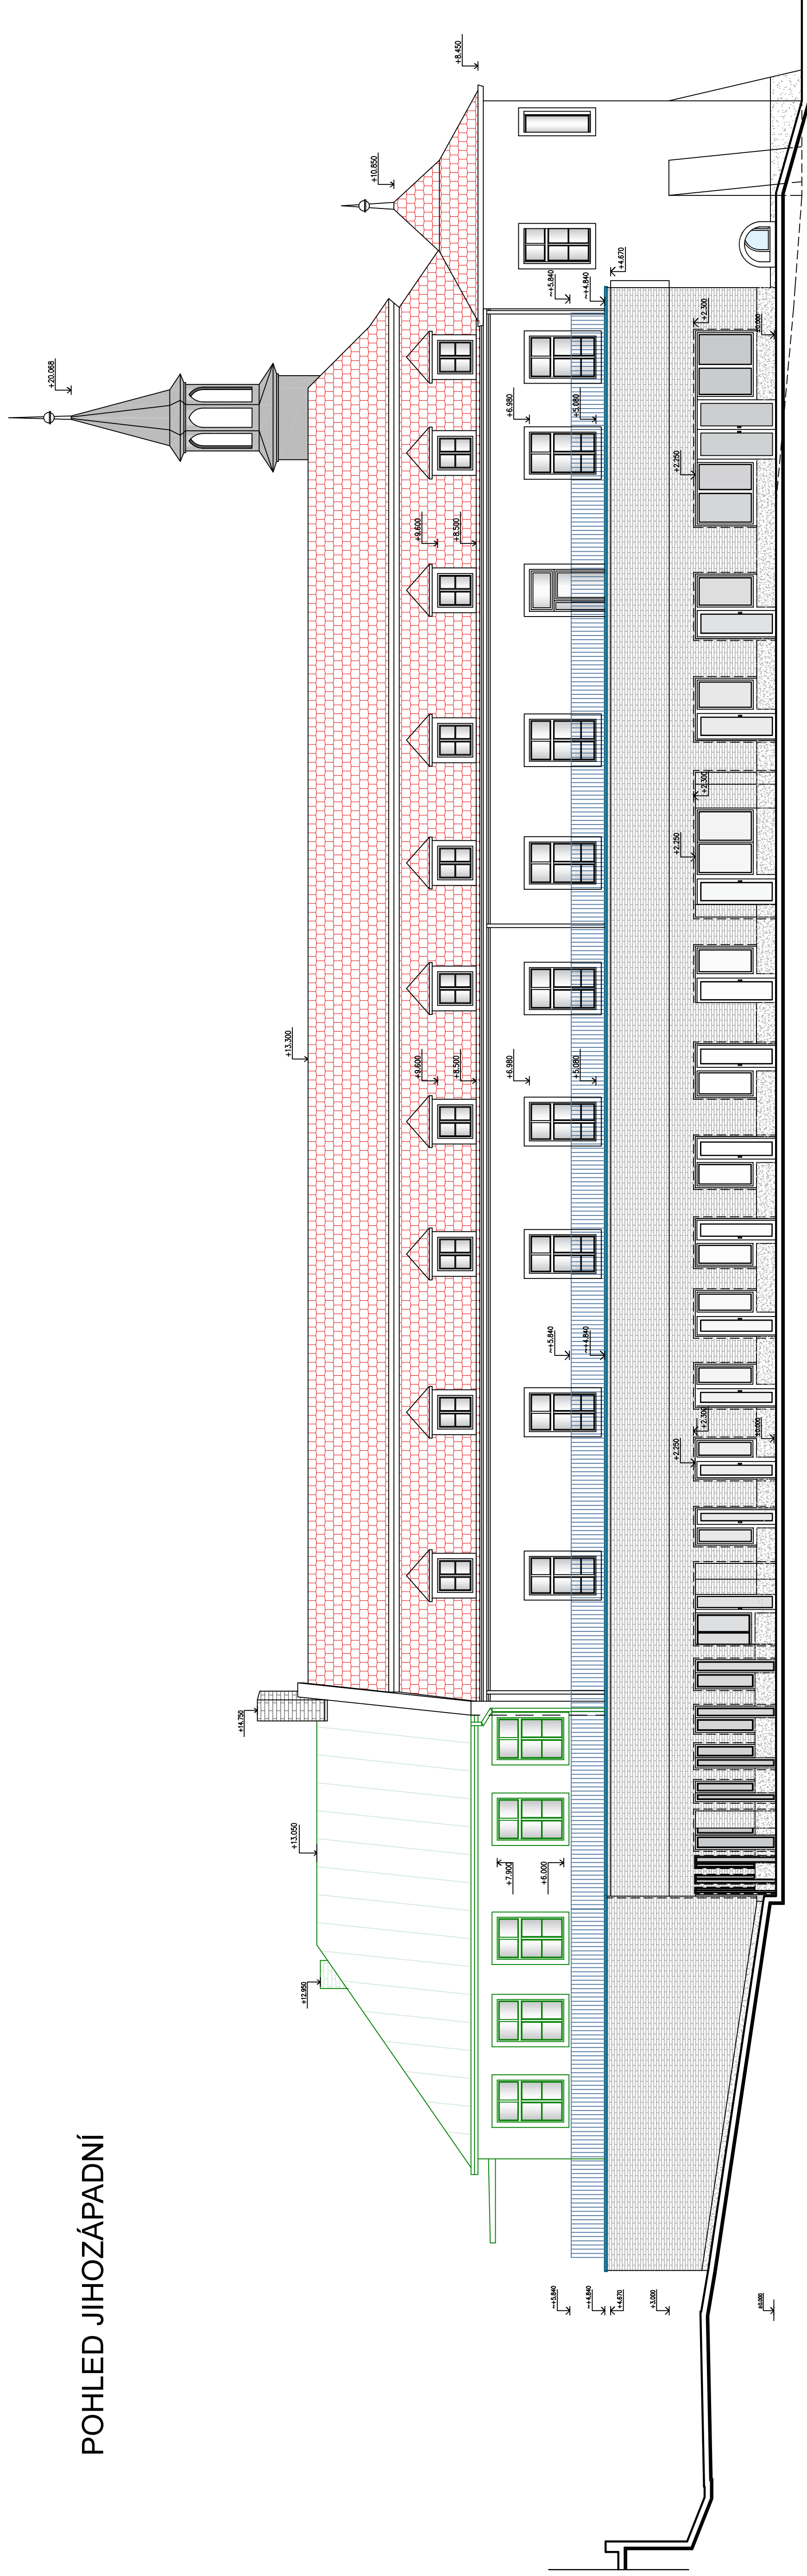

POHLED SEVEROZÁPADNÍ

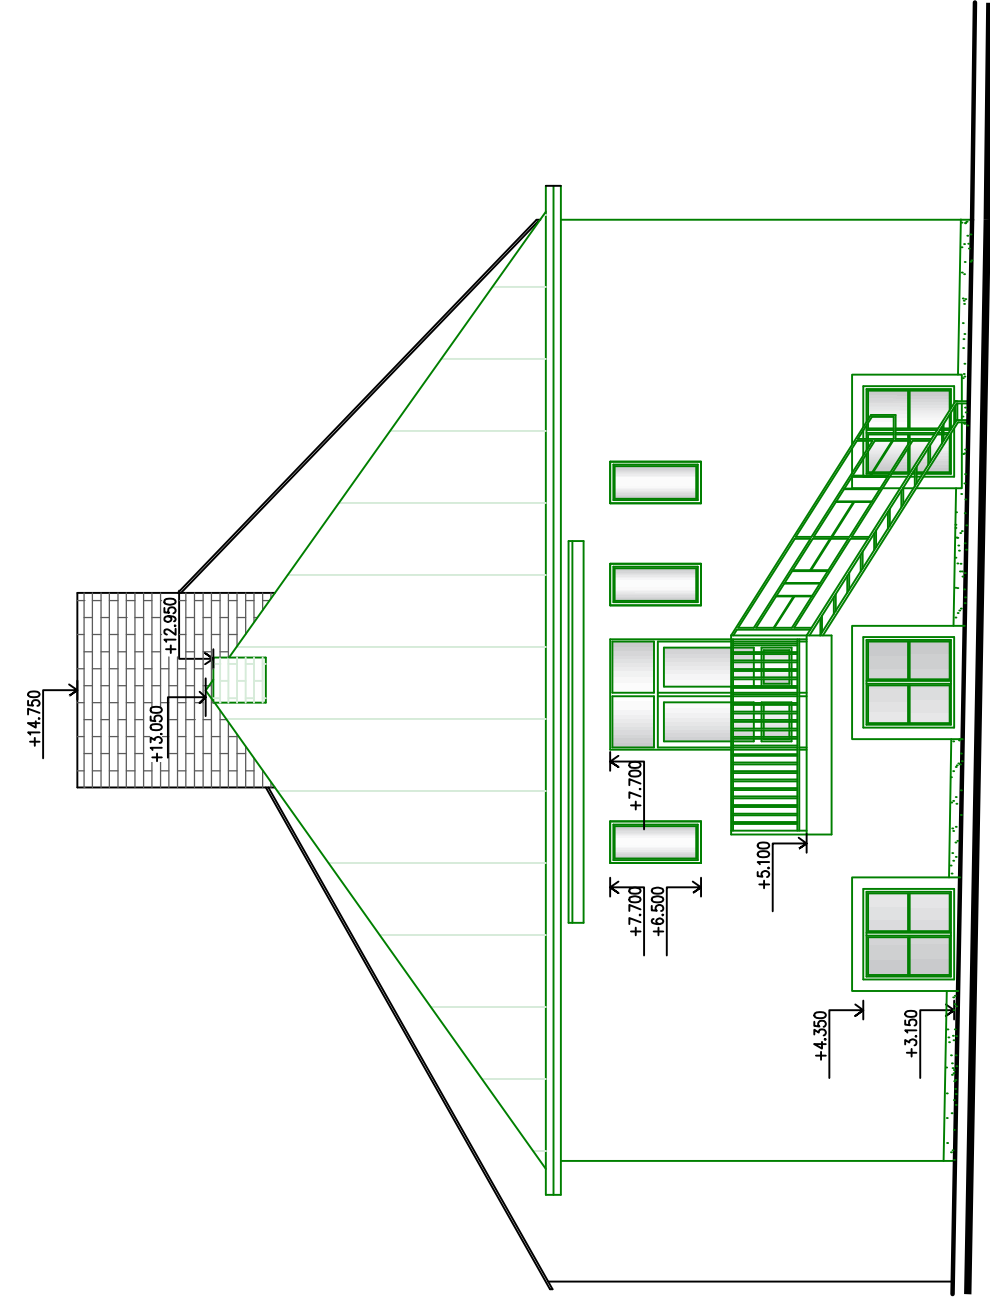[illegible]